



NÁZEV STUDIE

Bečva pro život - koncepce přírodně blízké protipovodňové ochrany Pobechví

NÁZEV VÝKRESU

Přehledná situace

VYPRACOVAL

Ing. Václav ČERMÁK a kol.

MĚŘÍTKO

1 : 50 000

DATUM

06/2010

PŘÍLOHA Č.

2


PARÉ Č.

Unie pro řeku Moravu

Hrubá Voda 10

783 61 Hlubočky


IC: 60552417

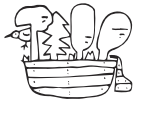

Podélný profil řeky Bečvy ř. km 0,000 - 47,006

hladina vody - současný stav

----- úpravy dna

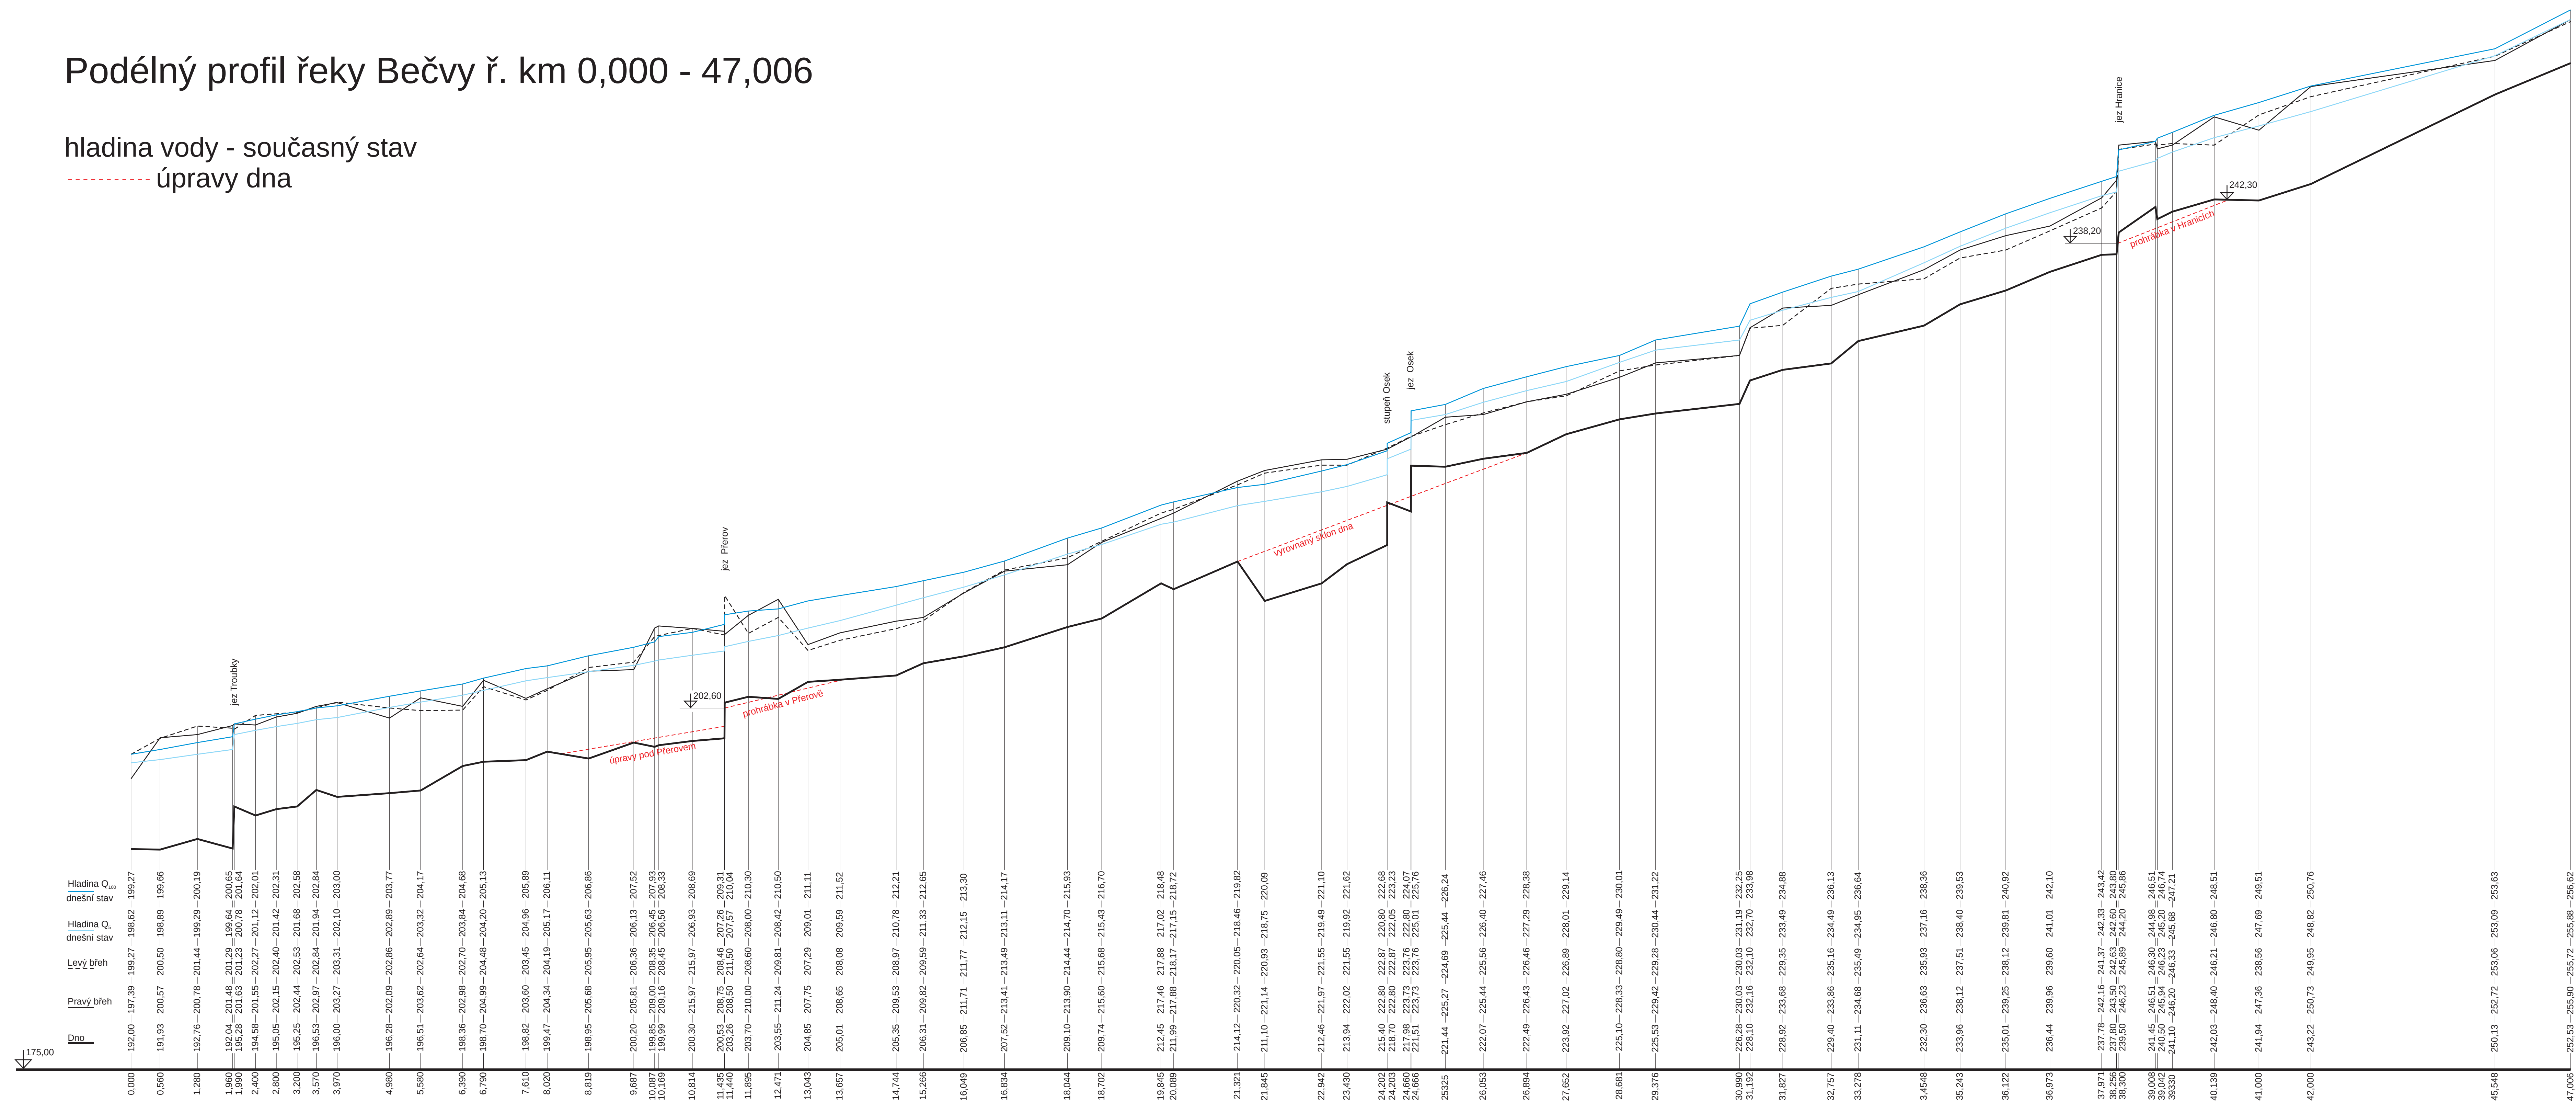

NÁZEV STUDIE Bečva pro život - koncepce přírodně blízké protipovodňové ochrany Pobečví				
NÁZEV VÝKRESU Přehledný podélný profil				
VYPRACOVAL Ing. Václav ČERMÁK a kol.			Unie pro řeku Moravu Hrubá Voda 10 783 01 Hlučínsko IČ: 60552417	
MĚŘITKO 1 : 200 / 50 000	DATUM 06/2010	PŘÍLOHA Č. 3	PAR. Č.	

PPO - protipovodňová ochrana
BRJ - bez rekonstrukce jezů



HLADINA $Q_{100\%}$ = 678 m³.s⁻¹
(poldr, PPO, BRJ - Poyry)

HLADINA $Q_{95\%}$ = 922 m³.s⁻¹
(PPO, RJ - Poyry)


PRAVÝ BŘEH

LEVÝ BŘEH



DNO KORYTA

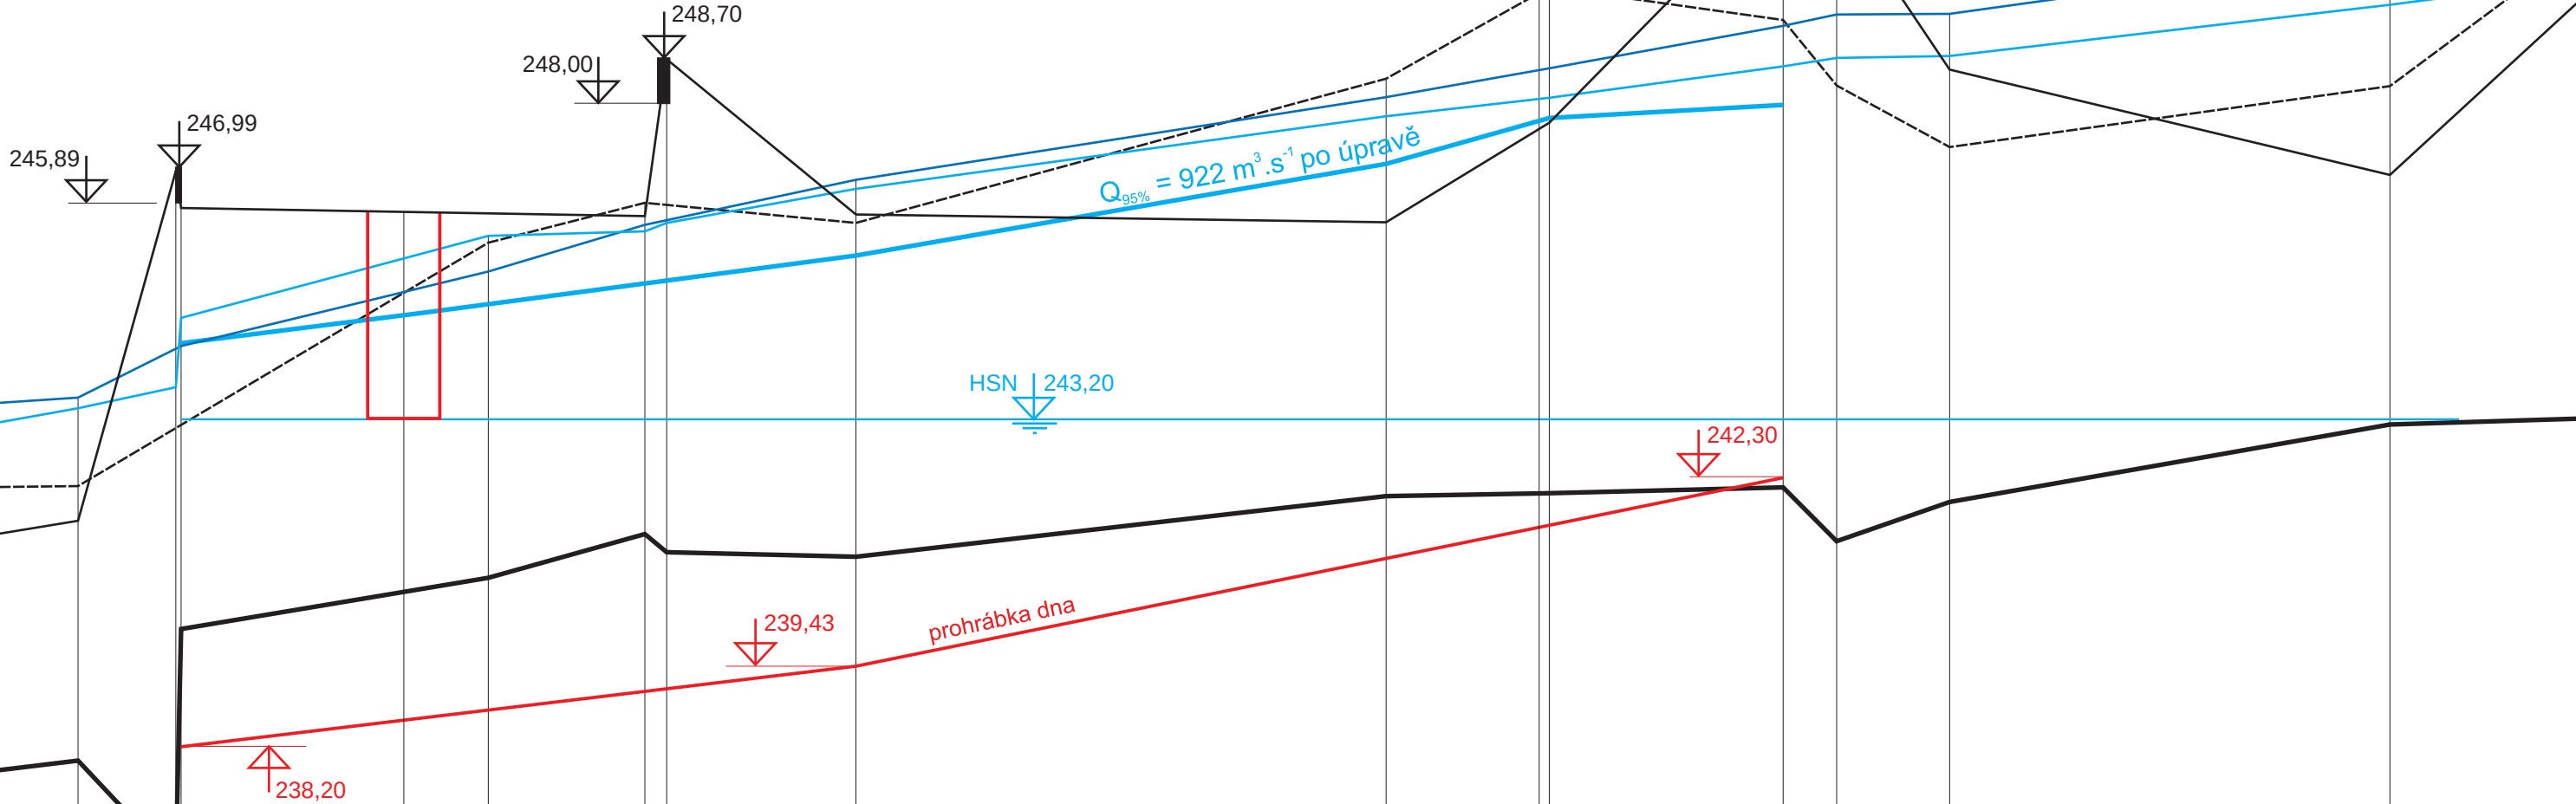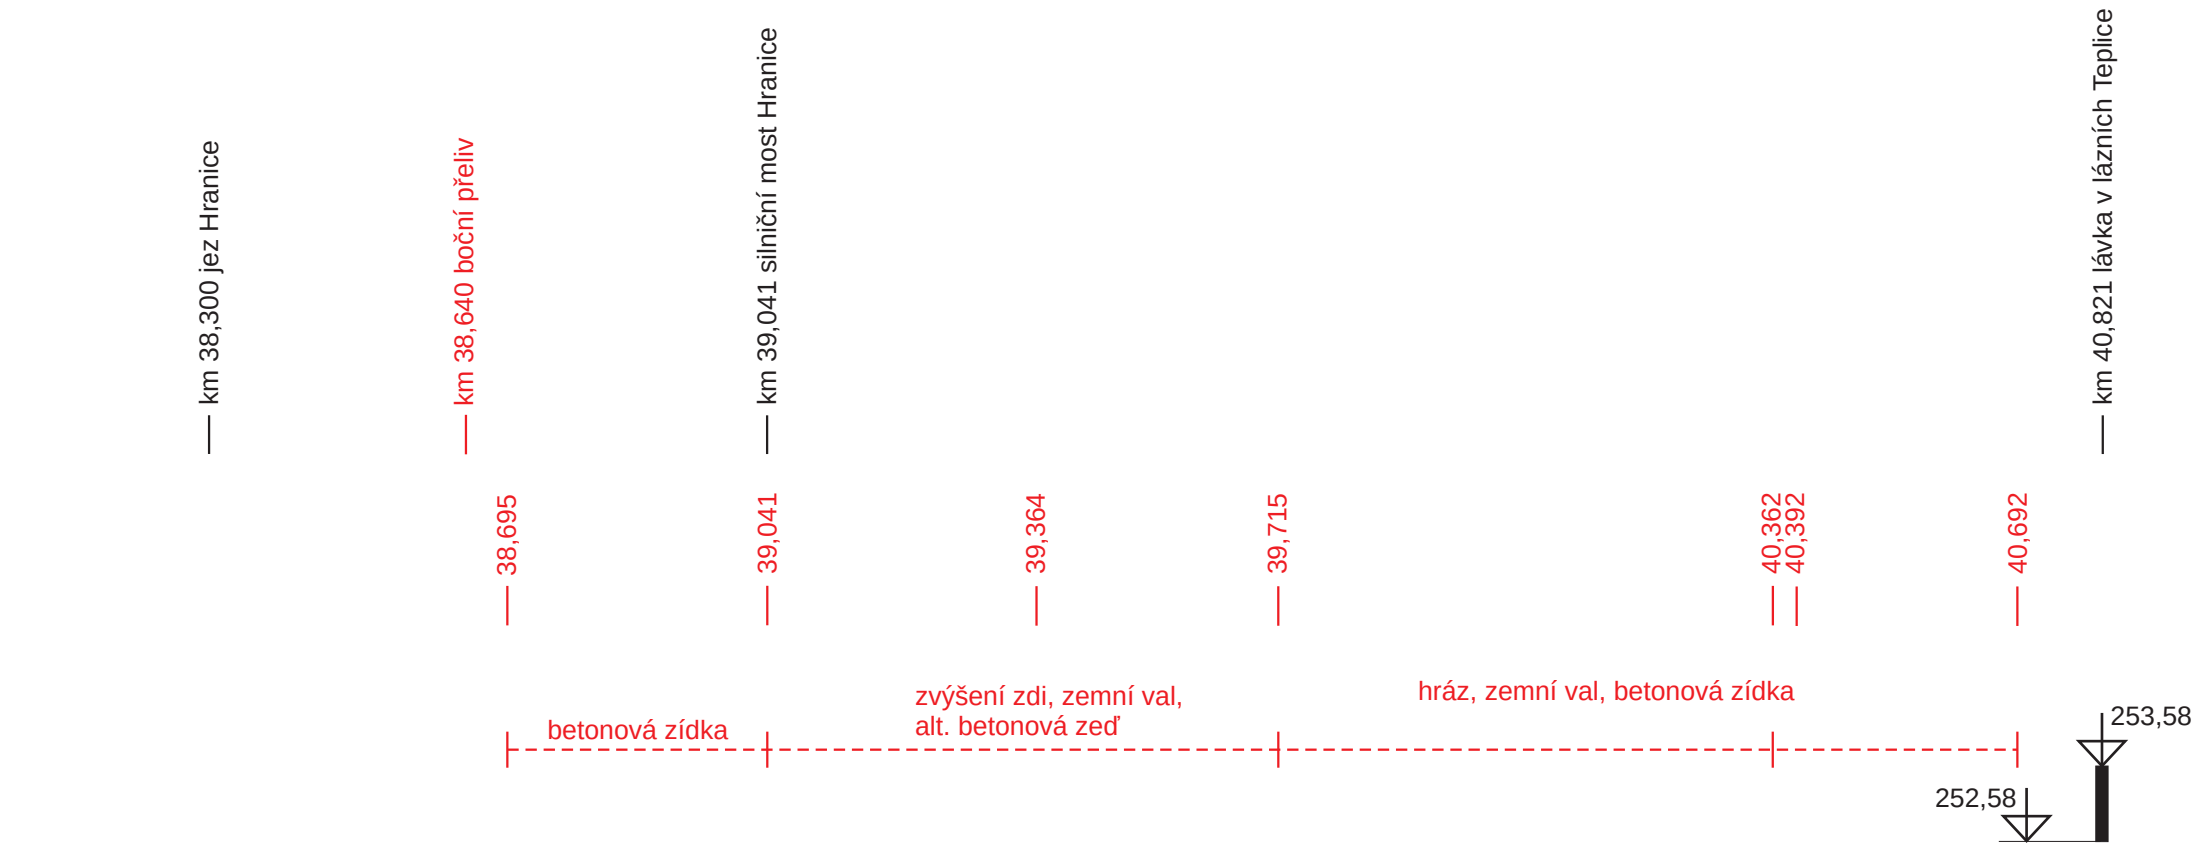


NÁZEV STUDIE				
Bečva pro život - koncepce přírodě blízké protipovodňové ochrany Pobečví				
NÁZEV VÝKRESU				
Zvýšení kapacity koryta v Hranicích na Moravě - podélný profil				
VYPRACOVAL				
Ing. Václav ČERMÁK a kol.				
MĚŘÍTKO	DATUM	PŘÍLOHA Č.	PARÉ Č.	
1 : 100 / 10 000	06/2010	4.2		Unie pro řeku Moravu Hrubá Voda 10 783 61 Hlubočky IČ: 60552417

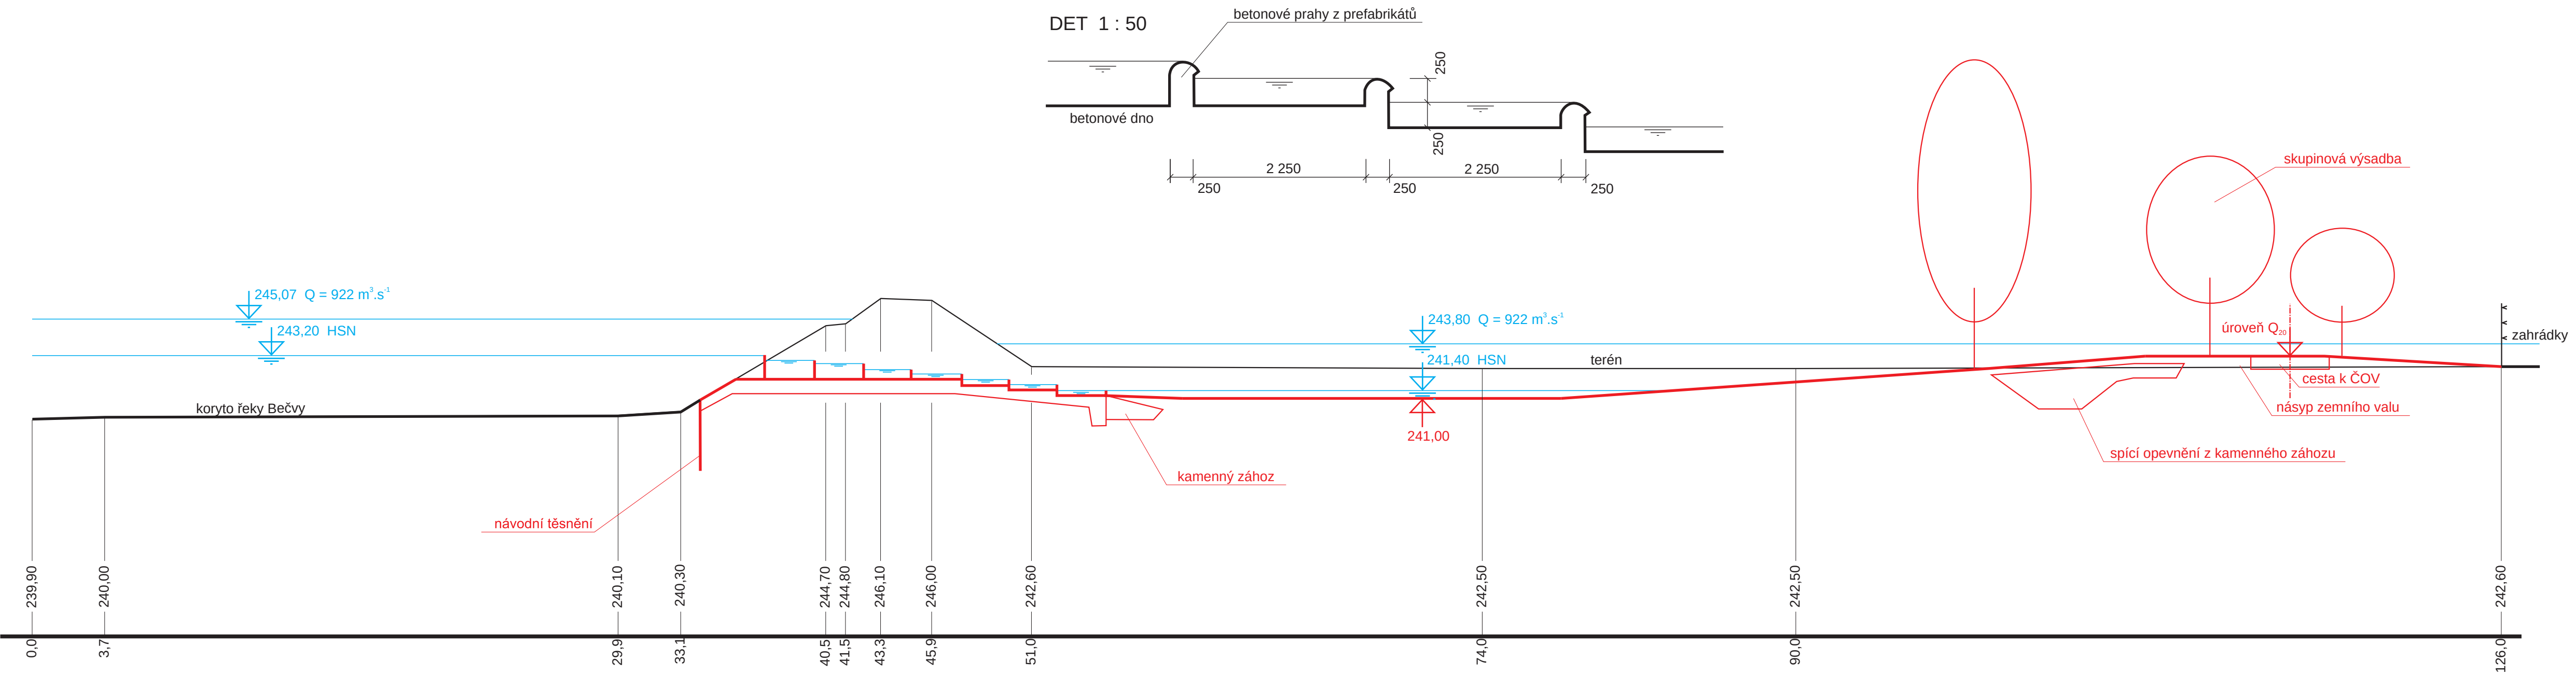

NÁZEV STUDIE				
Bečva pro život - koncepce přírodě blízké protipovodňové ochrany Pobečví				
NÁZEV VÝKRESU				
Zvýšení kapacity koryta v Hranicích na Moravě - boční přeliv v km 38,640				
VYPRACOVAL				Unie pro řeku Moravu Hrubá Voda 10 783 61 Hlubočky IČ: 60552417 
Ing. Václav ČERMÁK a kol.				
MĚŘÍTKO	DATUM	PŘÍLOHA Č.	PARÉ Č.	
1 : 200	06/2010	4.3		

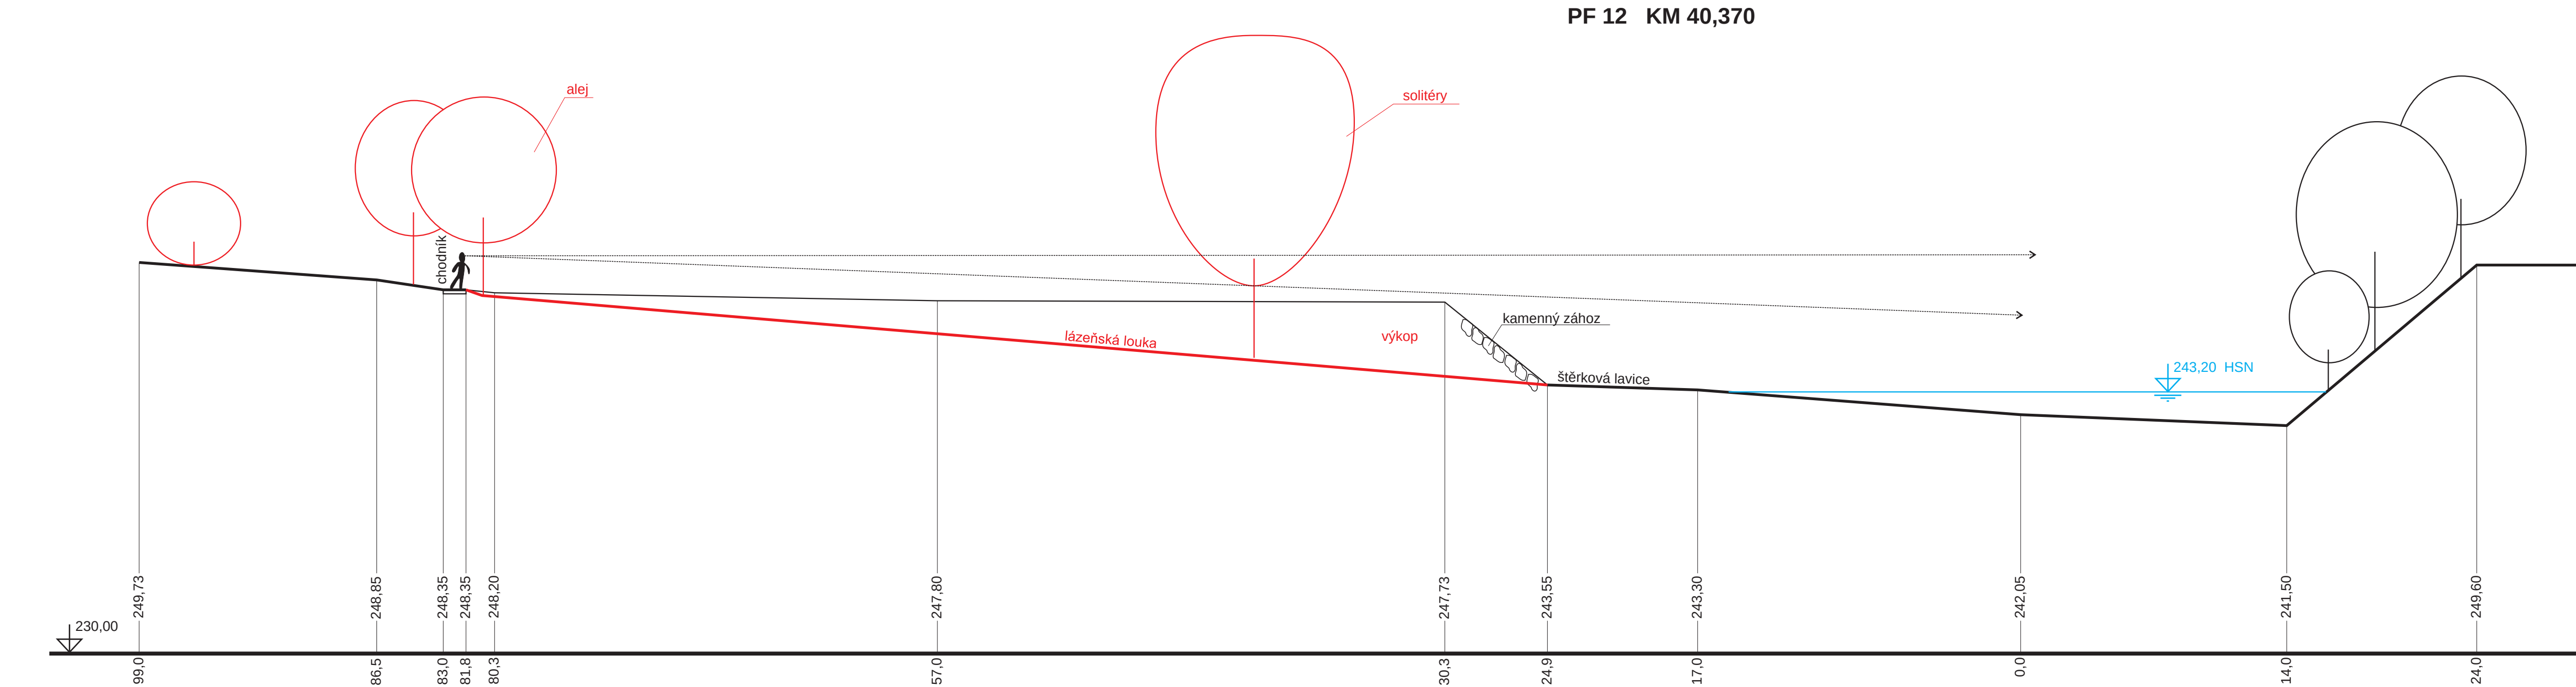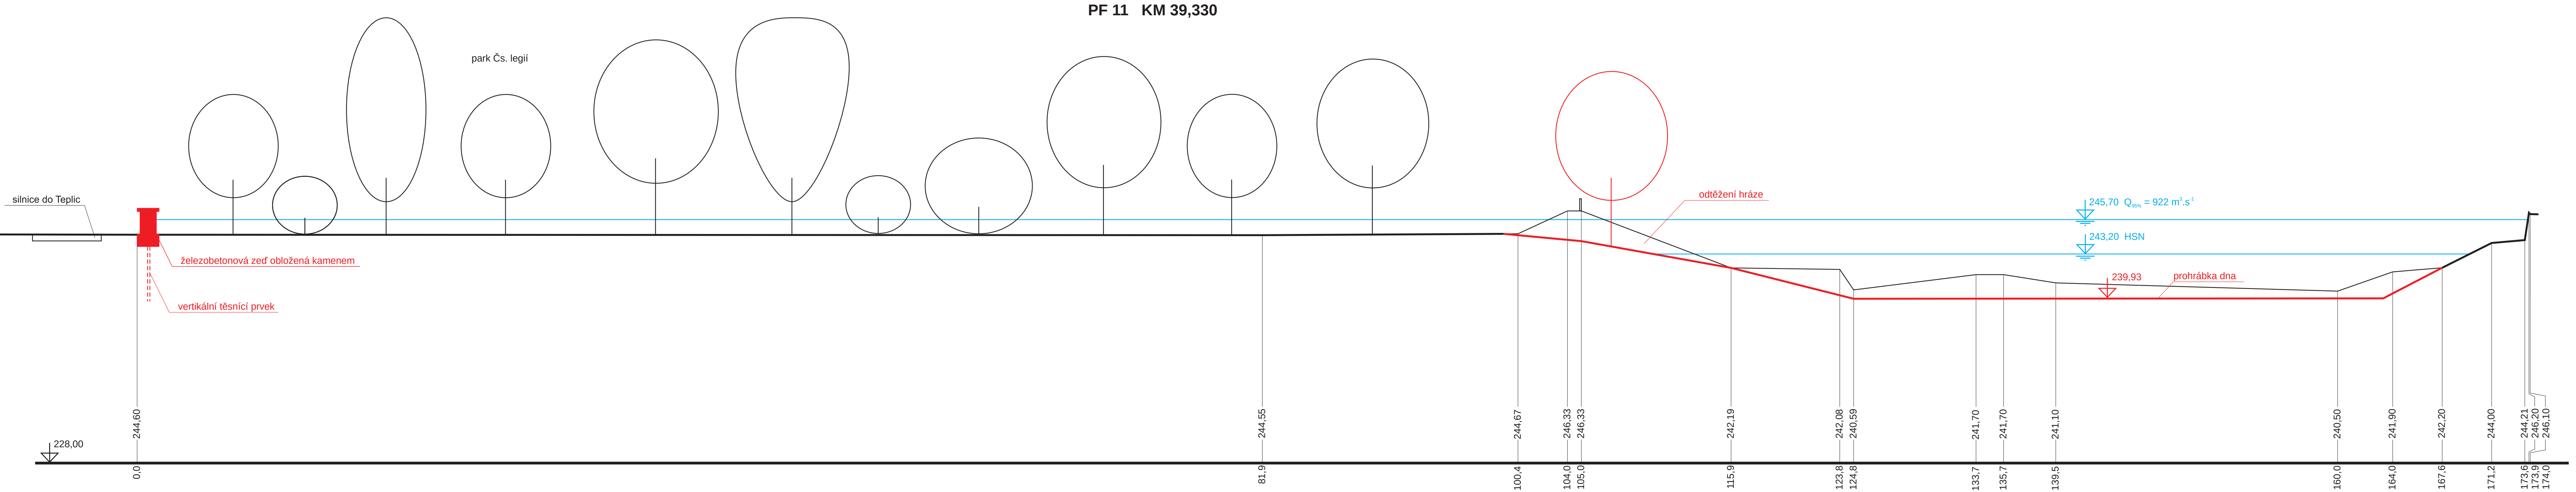



NÁZEV STUDIE				
Bečva pro život - koncepce přírodě blízké protipovodňové ochrany Pobečví				
NÁZEV VÝKRESU				
Zvýšení kapacity koryta v Hranicích na Moravě - příčné profily č. 11 a 12				
VYPRACOVAL				
Ing. Václav ČERMÁK a kol.				
MĚŘÍTKO	DATUM	PŘÍLOHA Č.	PARÉ Č.	Unie pro řeku Moravu Hrubá Voda 10 783 61 Hlubočky IČ: 60552417
1 : 200	06/2010	4.4		


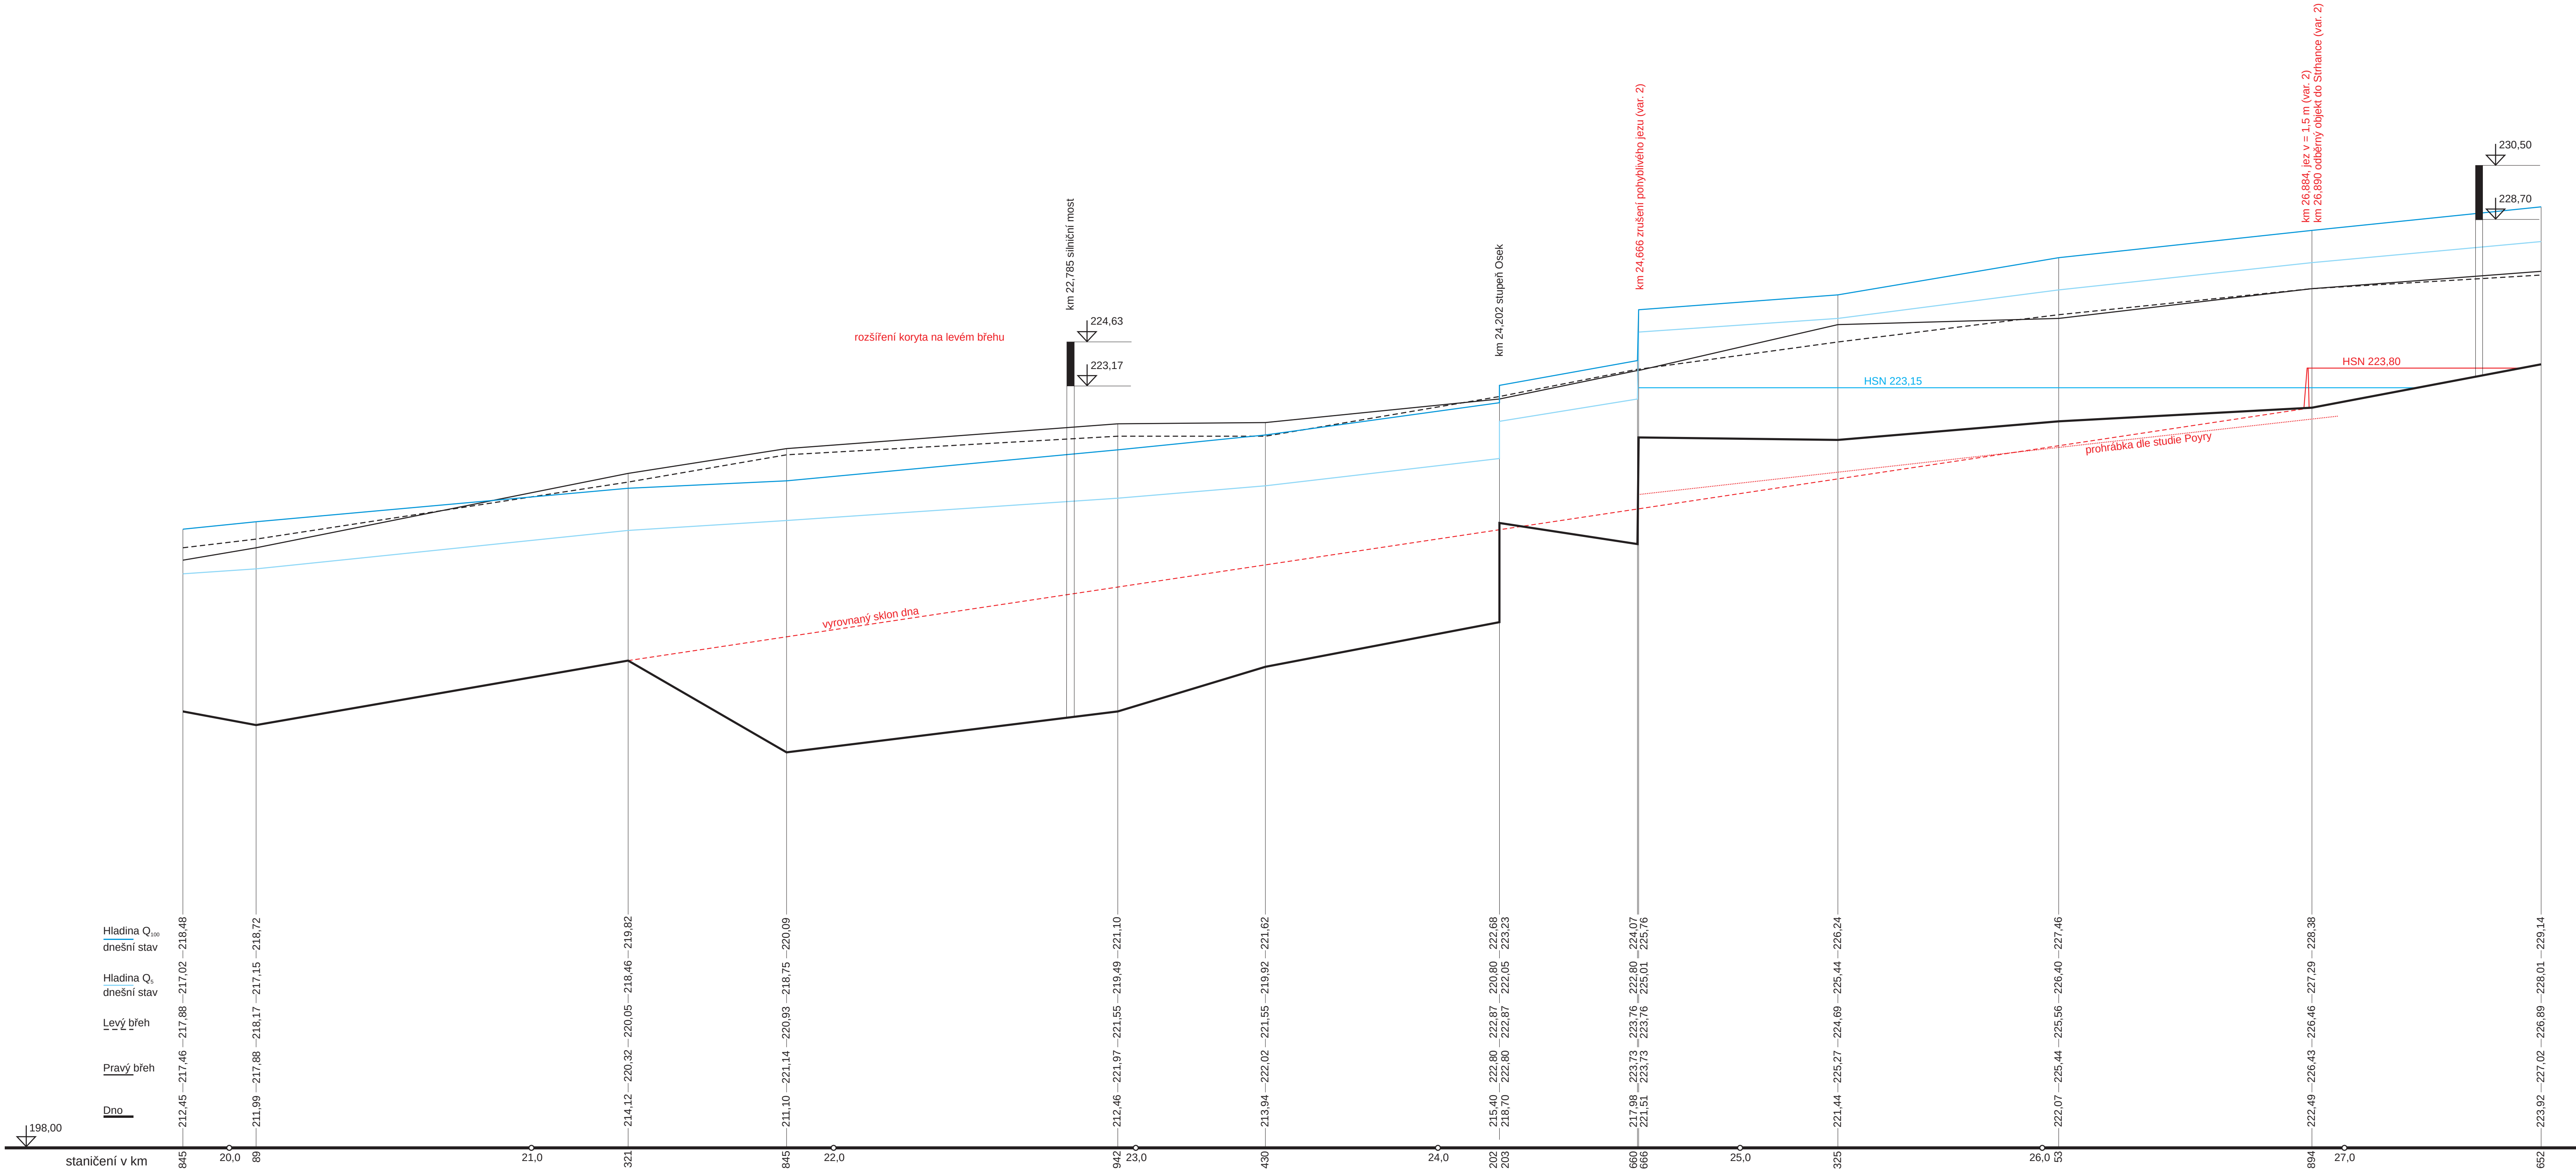


NÁZEV STUDIE				
Bečva pro život - koncepce přírodně blízké protipovodňové ochrany Pobečví				
NÁZEV VÝKRESU				
Návrh úprav jezu Osek - podélný profil				
VYPRACOVAL				
Ing. Václav ČERMÁK a kol.			Unie pro řeku Moravu Hrubá Voda 10 783 61 Hlubočky IČ: 60552417	
MÉRÍTKO	DATUM	PŘÍLOHA Č.	PARE Č.	
1 : 100 / 10 000	06/2010	5.2		



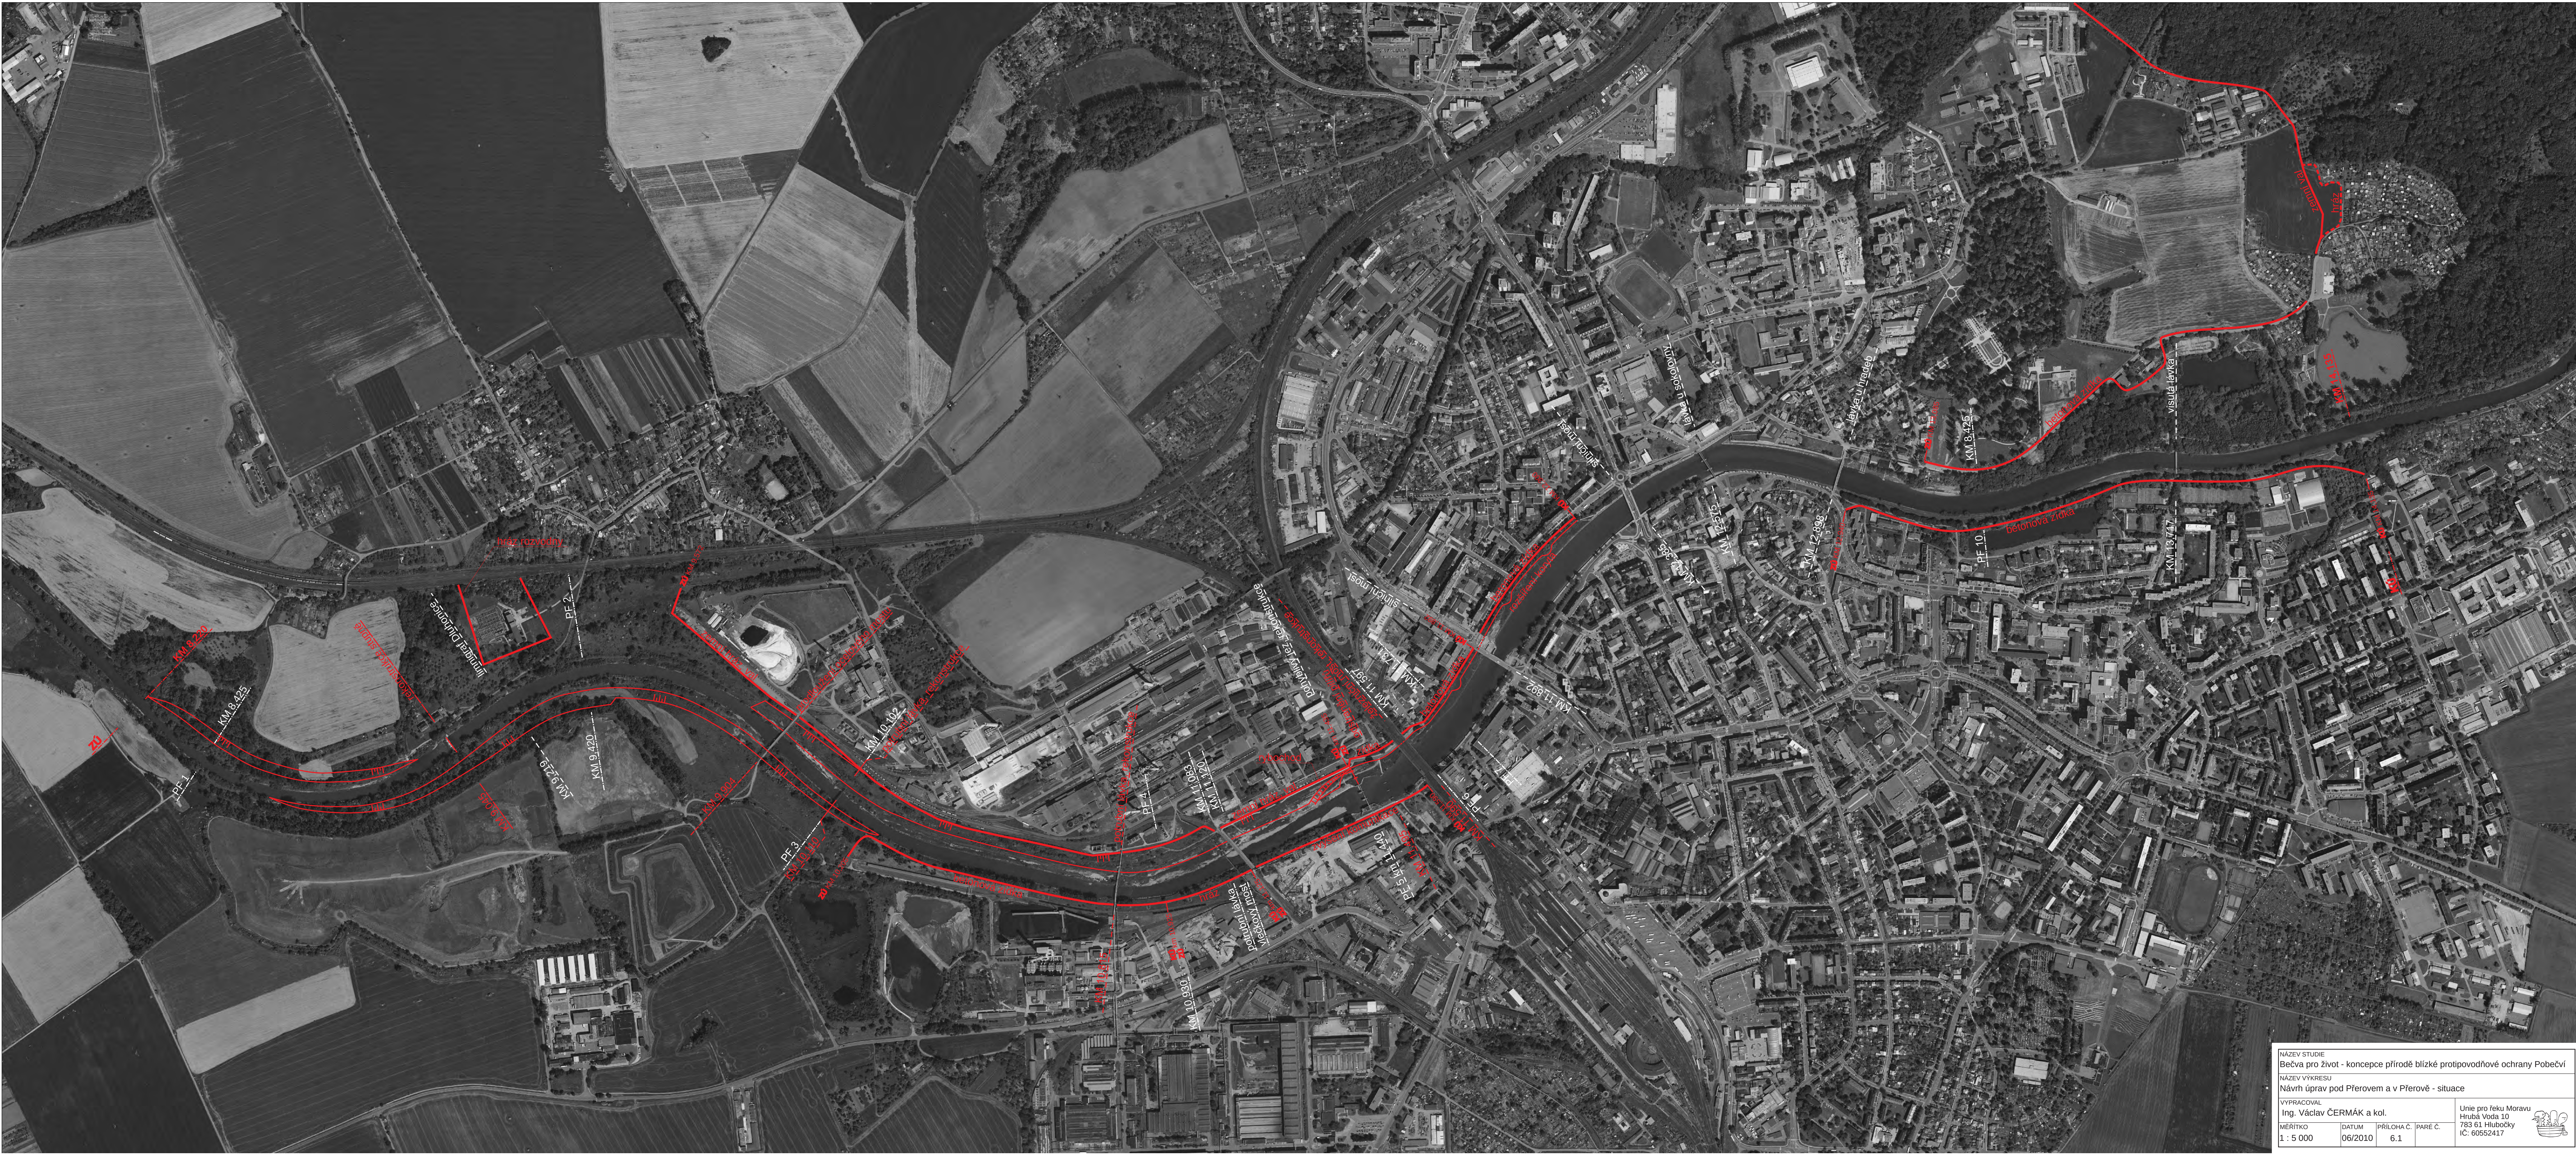


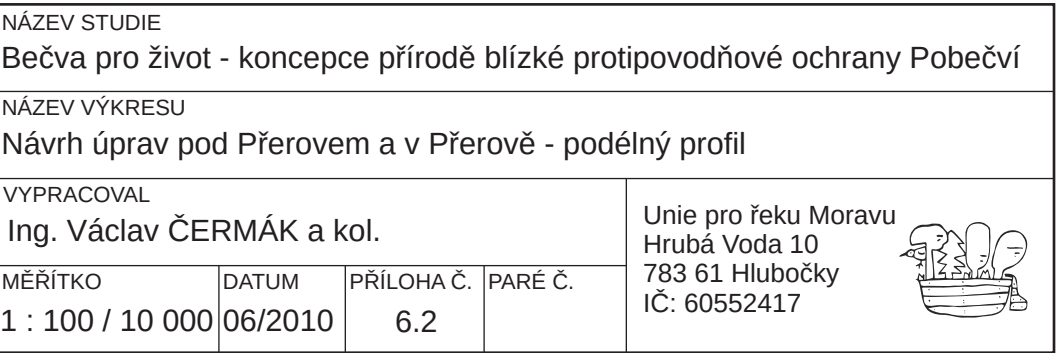

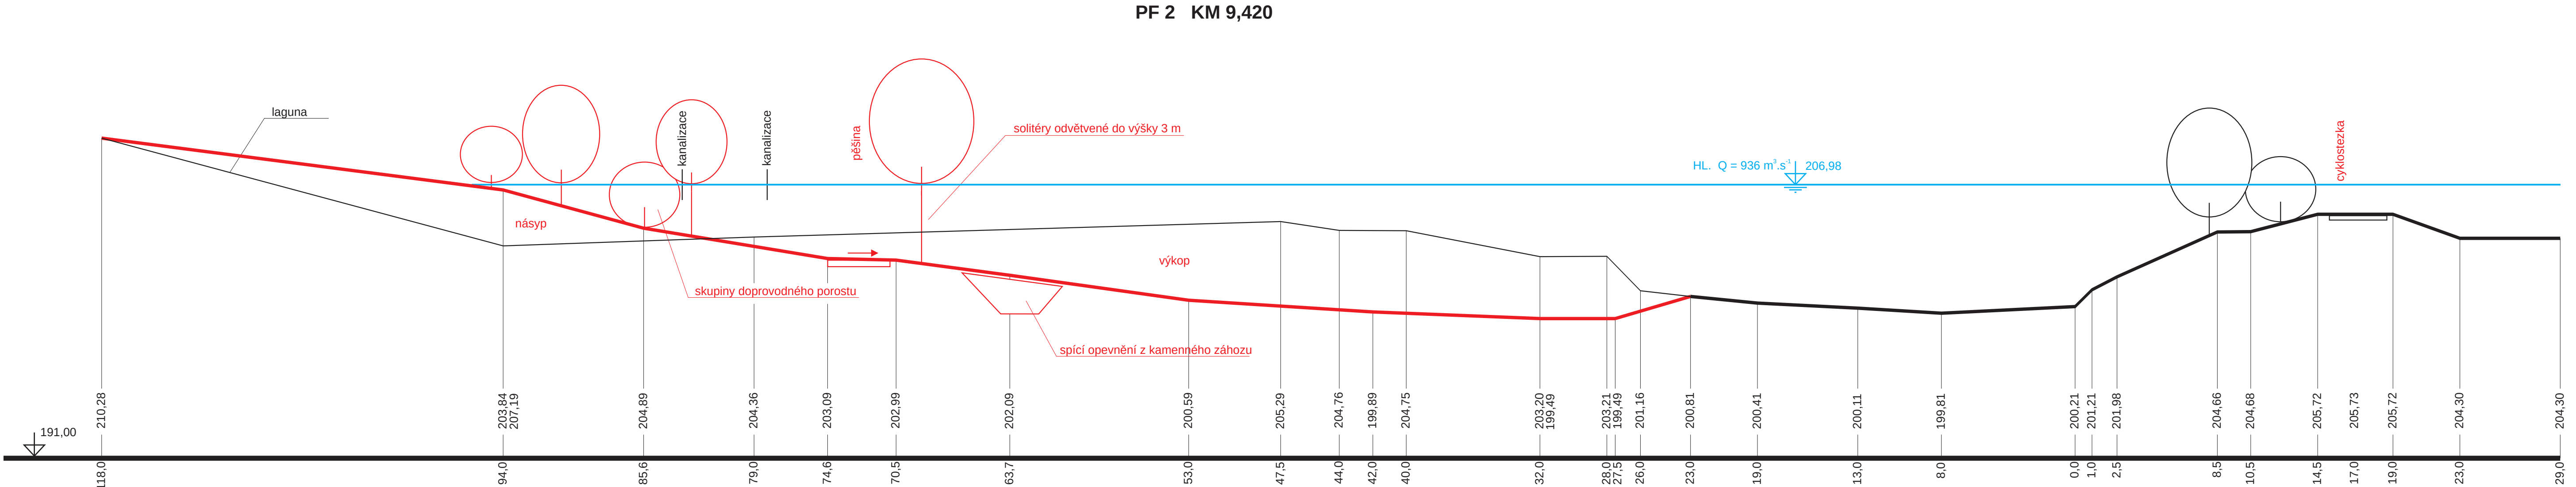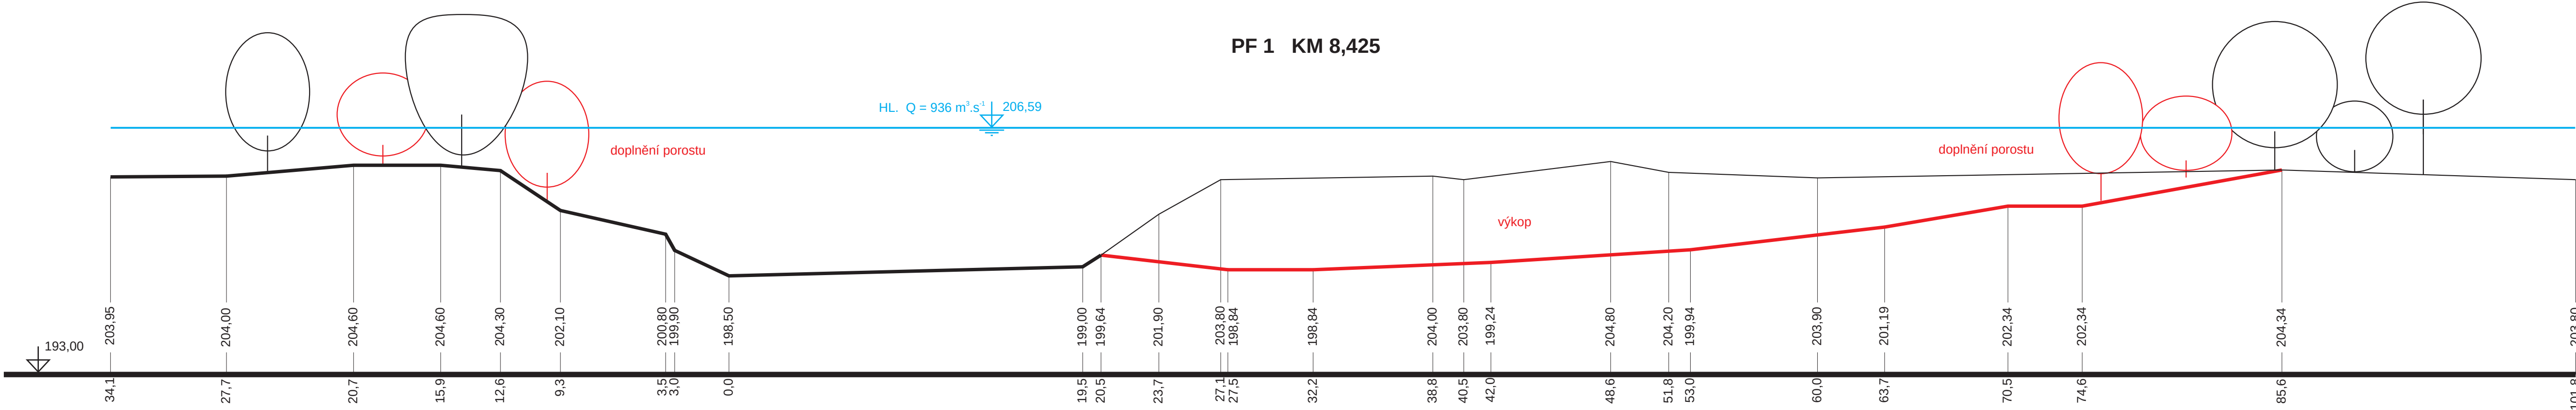


NÁZEV STUDIE			
Bečva pro život - koncepce přírodě blízké protipovodňové ochrany Pobečví			
NÁZEV VÝKRESU			
Návrh úprav pod Přerovem a v Přerově - příčné profily č. 1 a 2			
VYPRACOVAL			
Ing. Václav ČERMÁK a kol.			
MĚŘÍTKO	DATUM	PŘÍLOHA Č.	PARÉ Č.
1 : 200	06/2010	6.3	
Unie pro řeku Moravu Hrubá Voda 10 783 61 Hlubočky IČ: 60552417			

PF 3 KM 10,10%

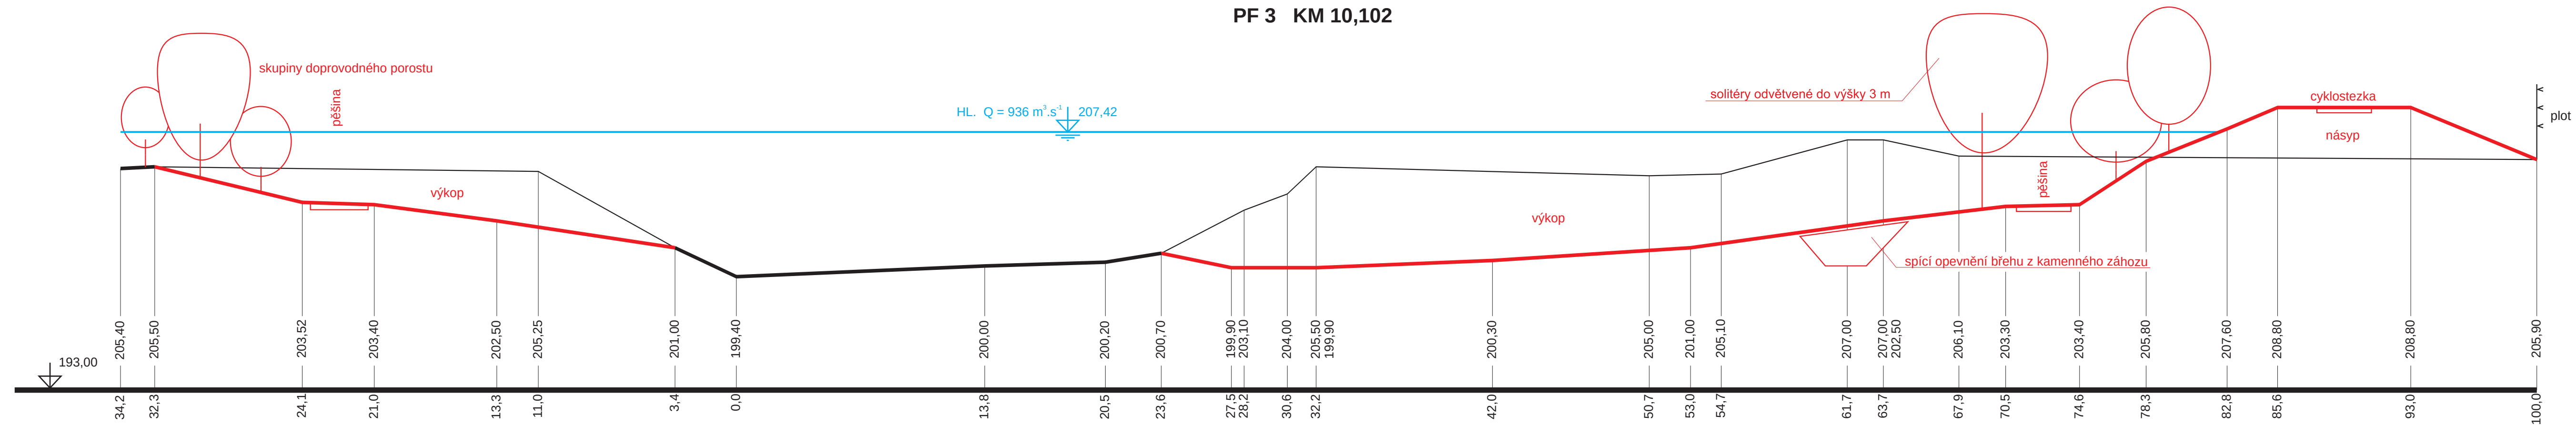


PF 4 KM 10.930

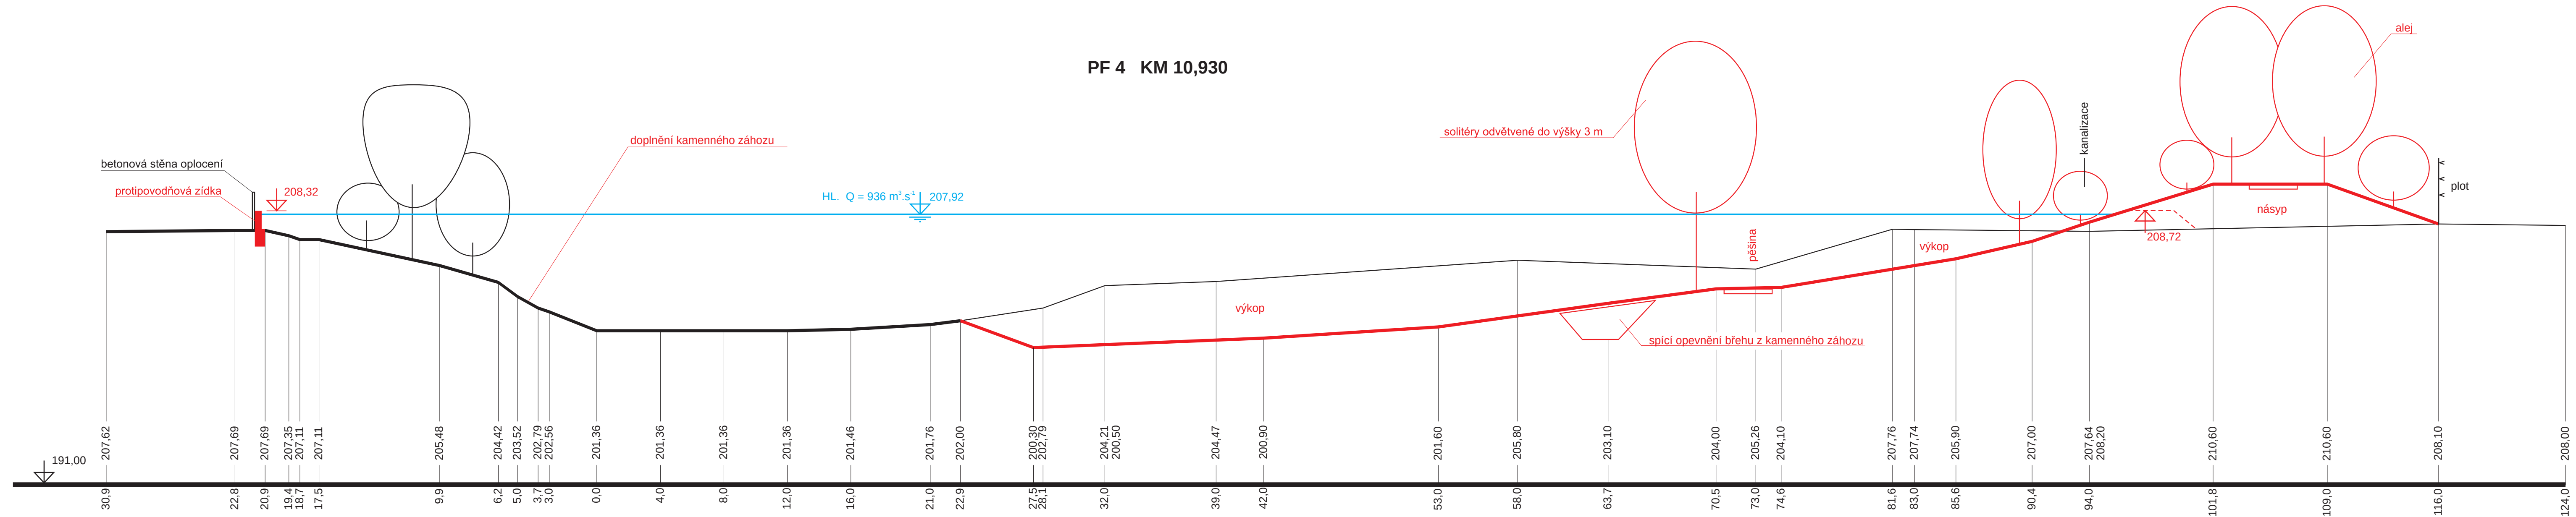

NÁZEV STUDIE			
Bečva pro život - koncepce přírodě blízké protipovodňové ochrany Pobečví			
NÁZEV VÝKRESU			
Návrh úprav pod Přerovem a v Přerově - příčné profily č. 3 a 4			
VYPRACOVAL		Unie pro řeku Moravu Hrubá Voda 10 783 61 Hlubočky IČ: 60552417	
Ing. Václav ČERMÁK a kol.			
MĚŘÍTKO	DATUM	PŘÍLOHA Č.	PARÉ Č.
1 : 200	06/2010	6.4	


PF 5 KM 11,440

Pohyblivý jez km 11,440 a profil v nadjezí


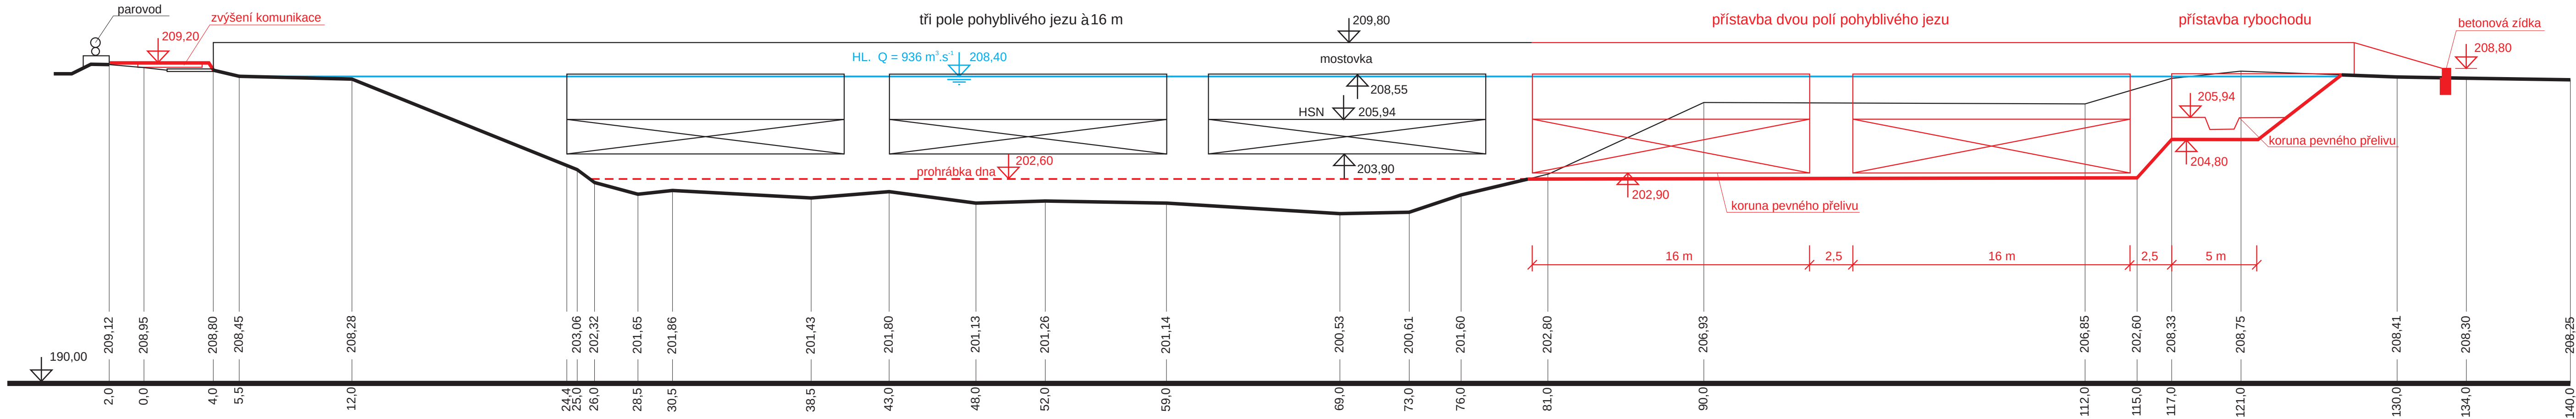


PF 6 KM 11,597



výsadba aleje

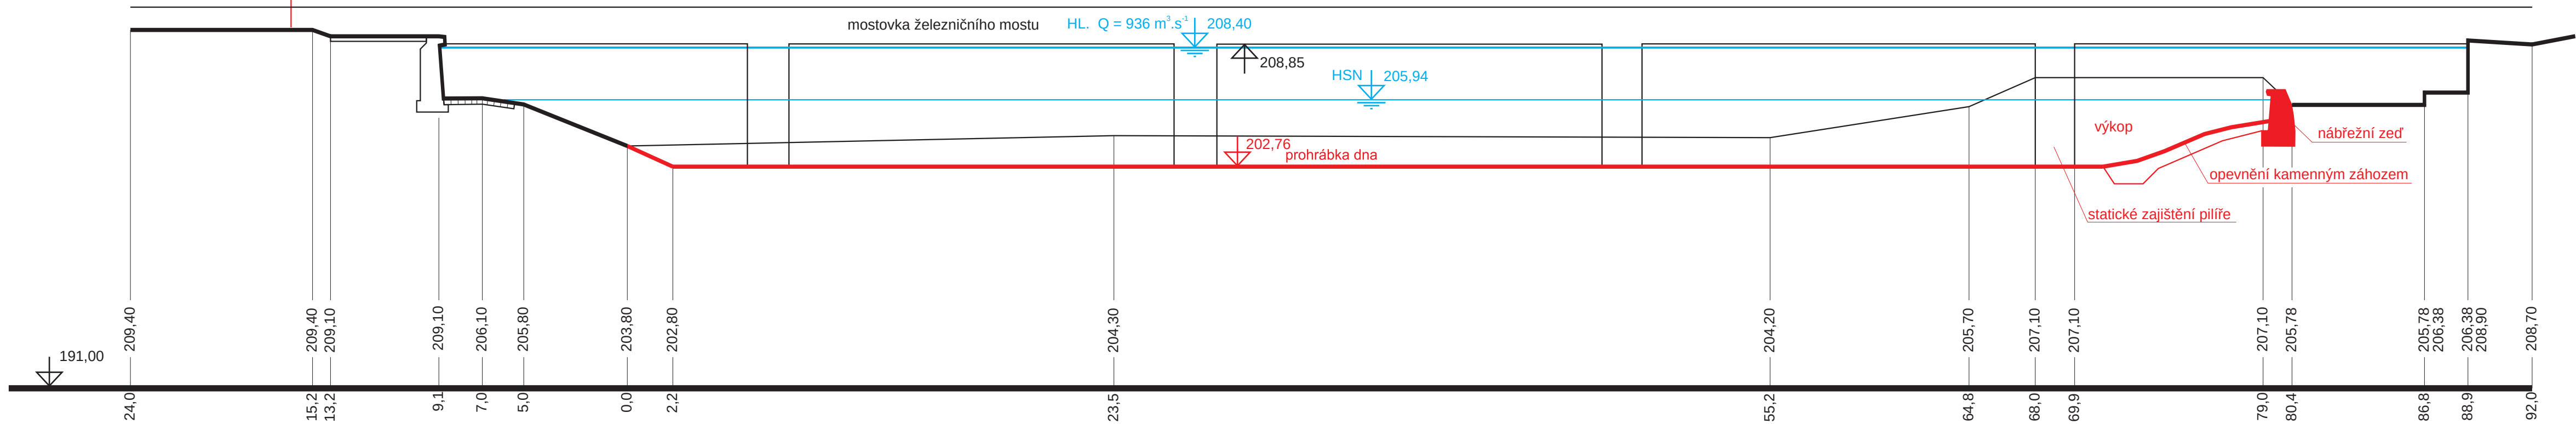

NÁZEV STUDIE			
Bečva pro život - koncepce přírodě blízké protipovodňové ochrany Pobečví			
NÁZEV VÝKRESU			
Návrh úprav pod Přerovem a v Přerově - příčné profily č. 5 a 6			
VYPRACOVAL			
Ing. Václav ČERMÁK a kol.			
MĚŘÍTKO	DATUM	PŘÍLOHA Č.	PARÉ Č.
1 : 200	06/2010	6.5	
Unie pro řeku Moravu Hrubá Voda 10 783 61 Hlubočky IČ: 60552417			








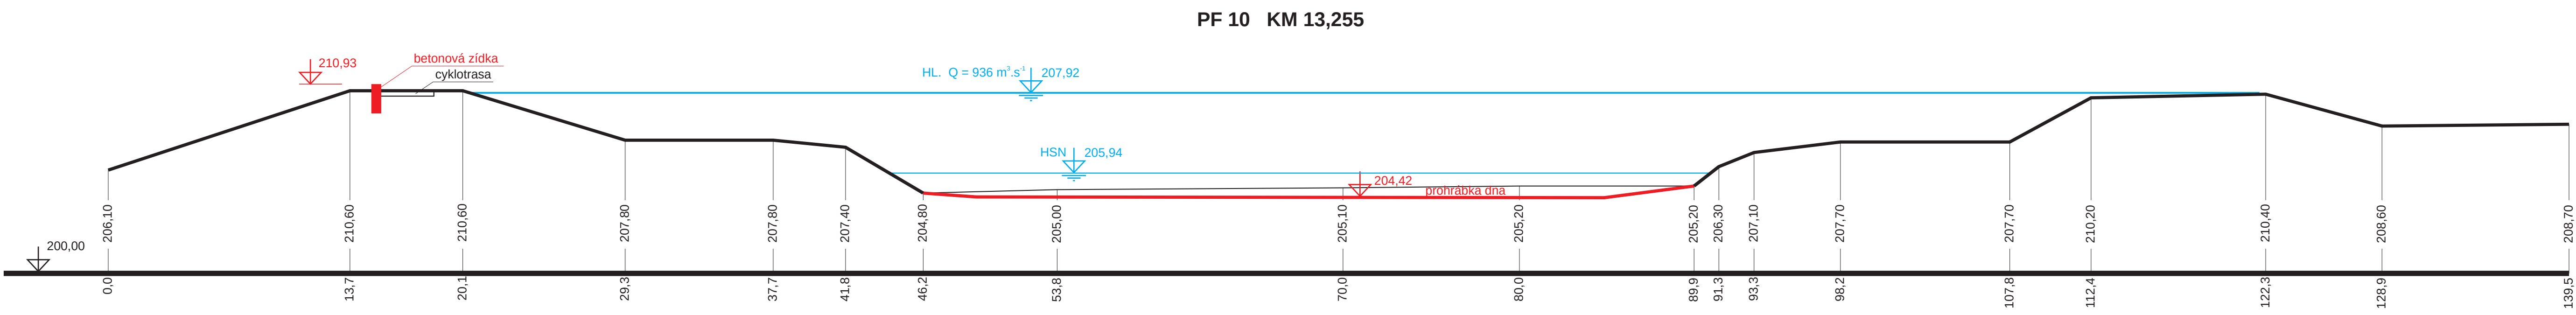
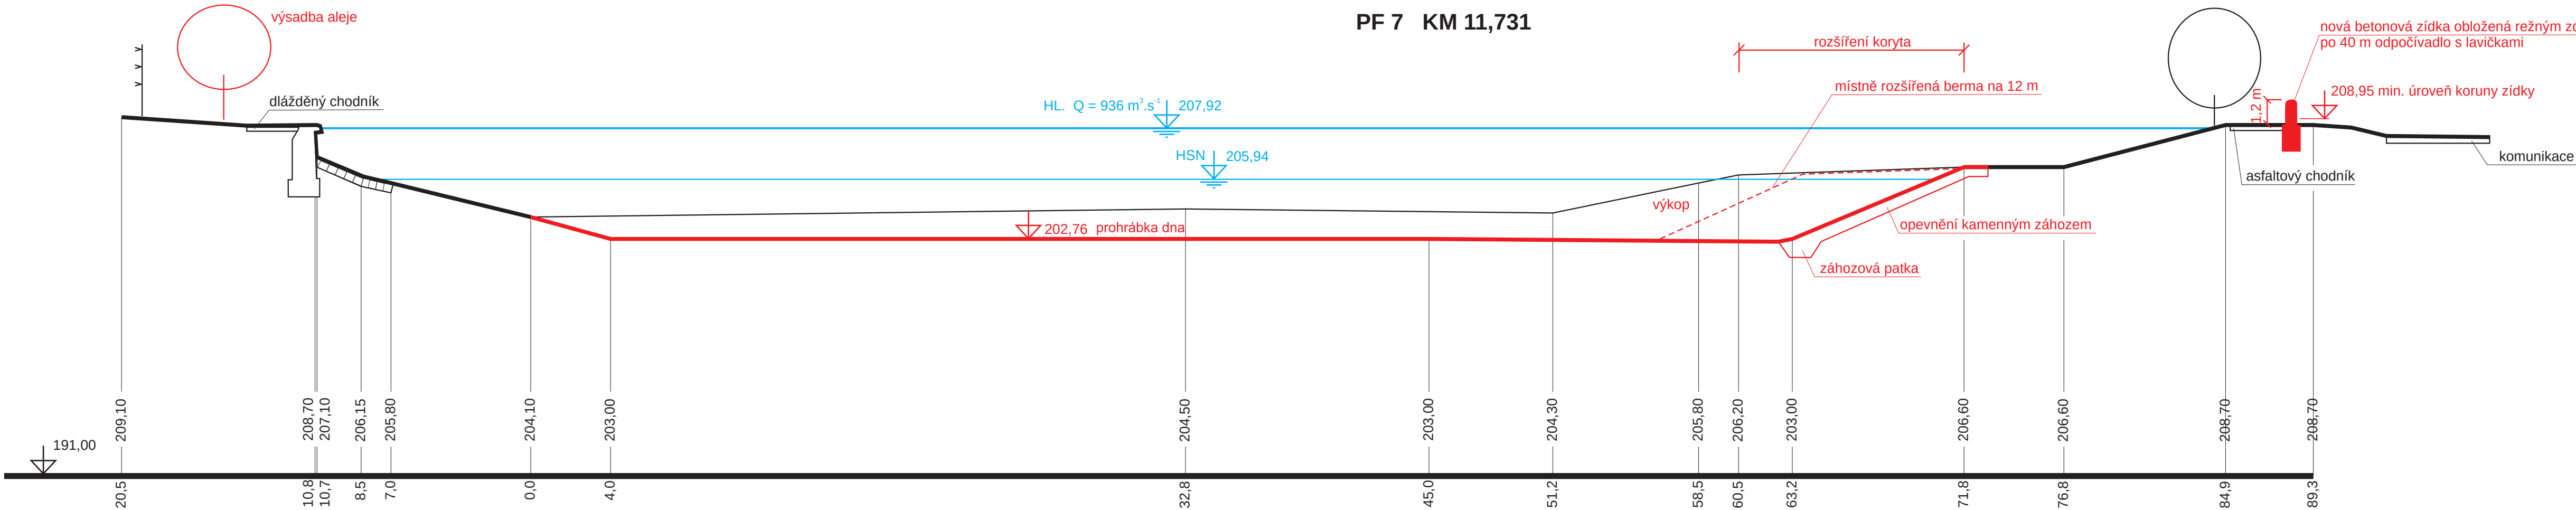


NÁZEV STUDIE			
Bečva pro život - koncepce přírodě blízké protipovodňové ochrany Pobečví			
NÁZEV VÝKRESU			
Návrh úprav pod Přerovem a v Přerově - příčné profily č. 7 a 10			
VYPRACOVAL			
Ing. Václav ČERMÁK a kol.			
MĚŘÍTKO	DATUM	PŘÍLOHA Č.	PARÉ Č.
1 : 200	06/2010	6.6	
Unie pro řeku Moravu Hrubá Voda 10 783 61 Hlubočky IČ: 60552417			

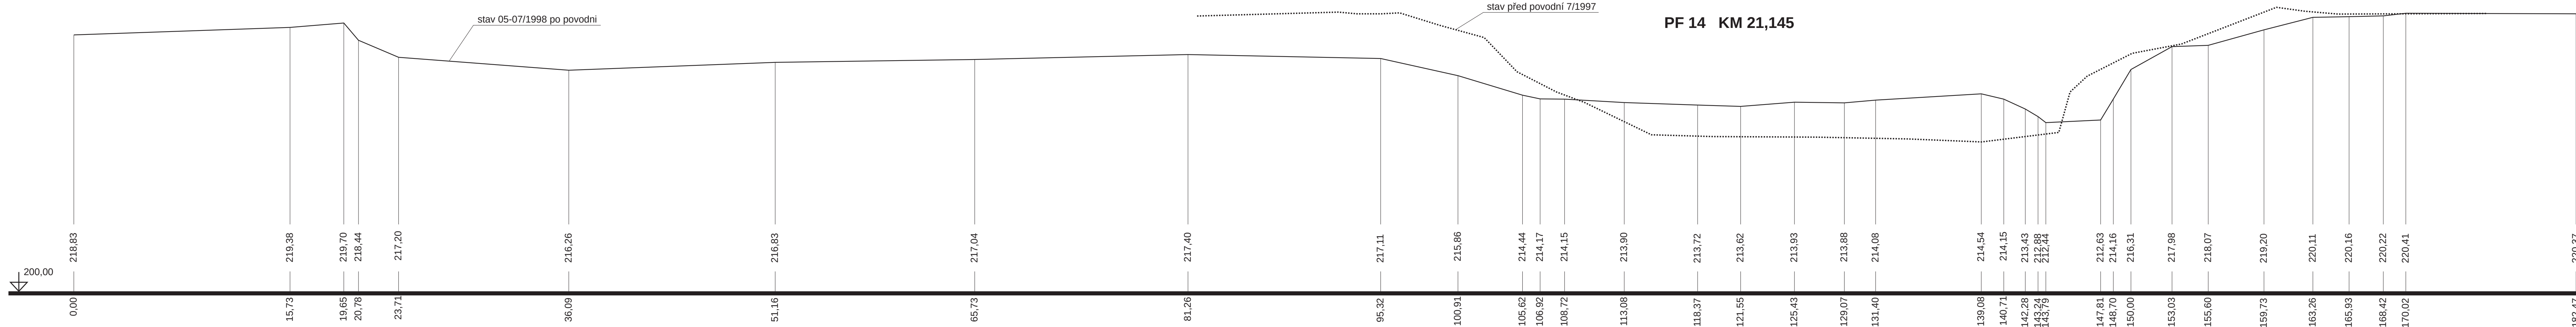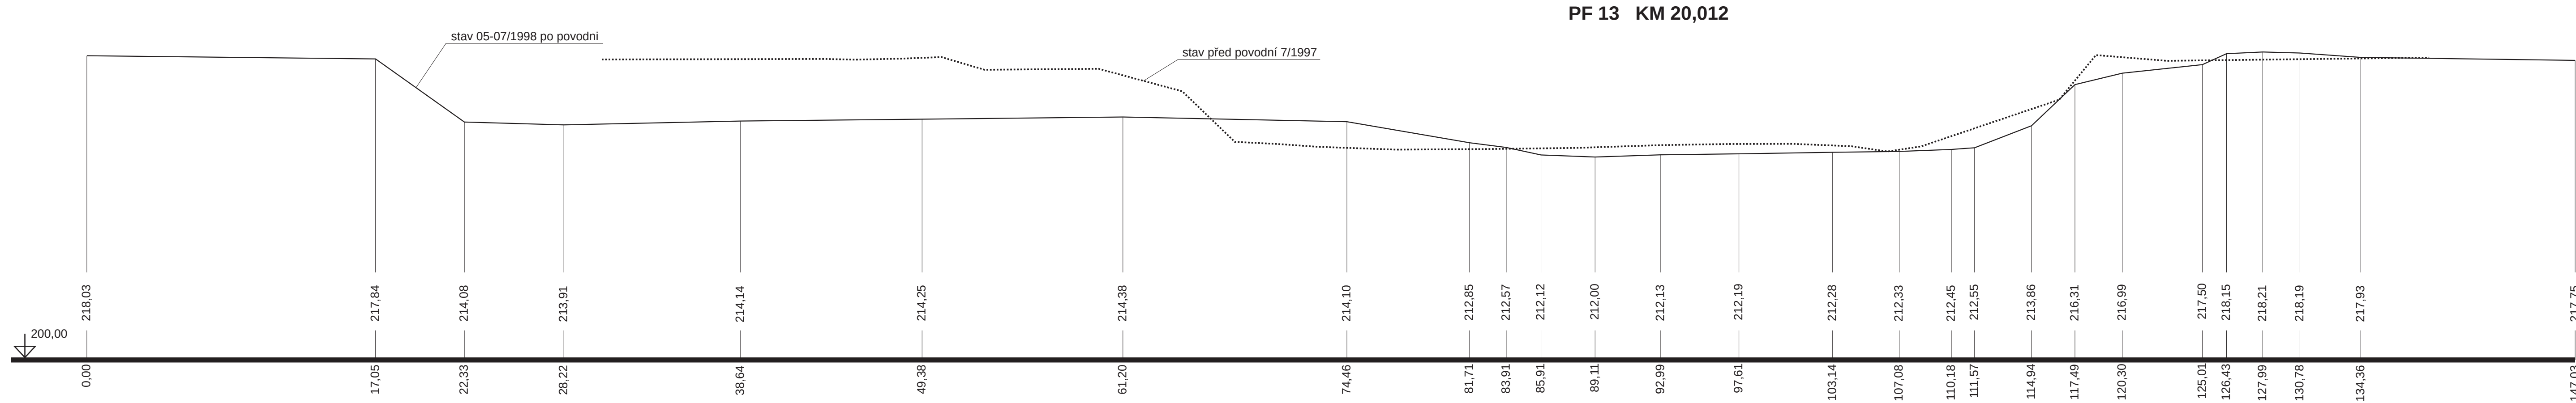

NÁZEV STUDIE				
Bečva pro život - koncepce přírodě blízké protipovodňové ochrany Pobečví				
NÁZEV VÝKRESU				
Návrh zpřístupnění řeky Bečvy - příčné profily spontánně revitalizovaného koryta č. 13 a 14				
VYPRACOVAL				
Ing. Václav ČERMÁK a kol.				Unie pro řeku Moravu
MĚŘÍTKO				783 61 Hlubočky
1 : 200	DATUM	PŘÍLOHA Č.	PARÉ Č.	IČ: 60552417
	06/2010	7.3		



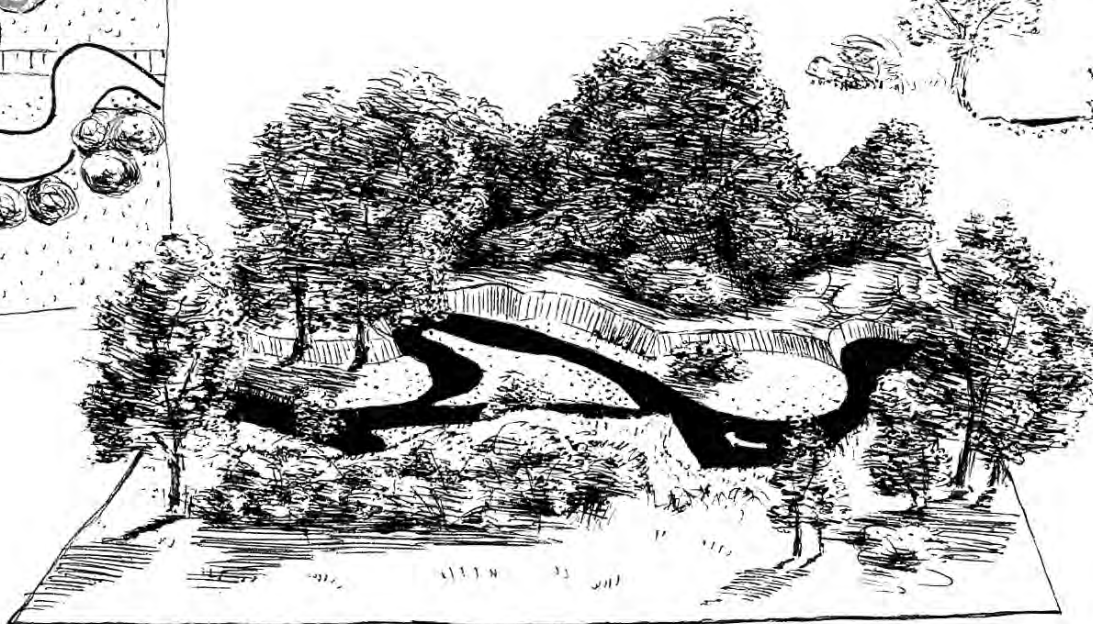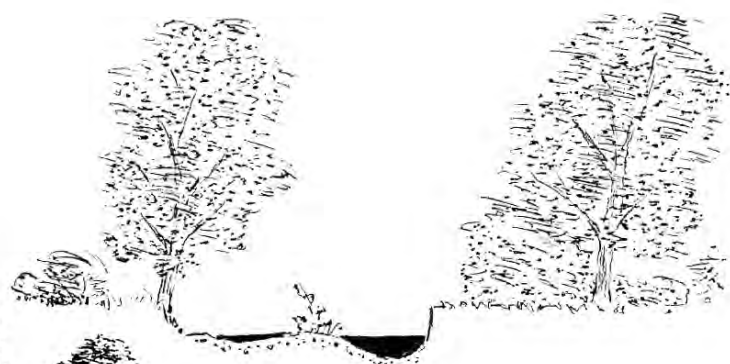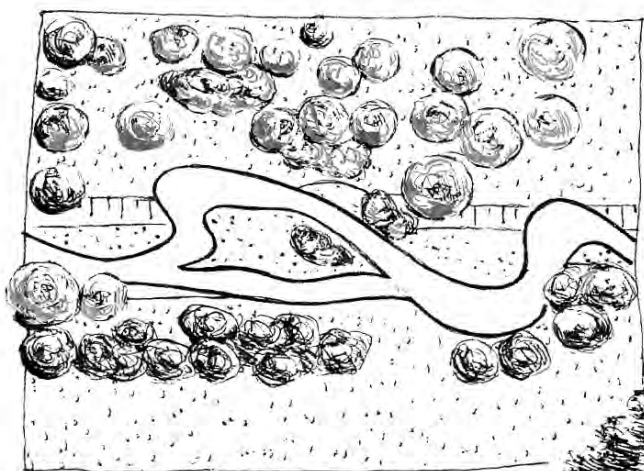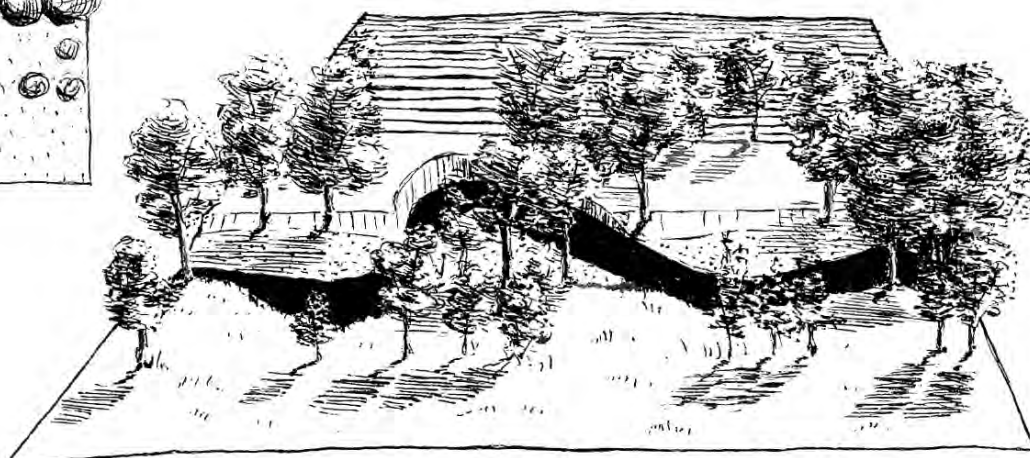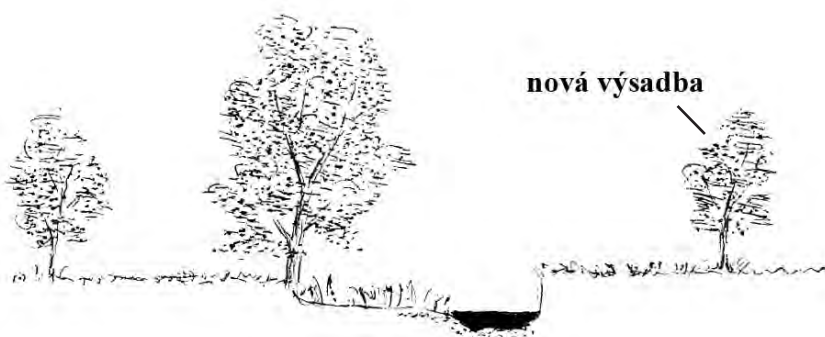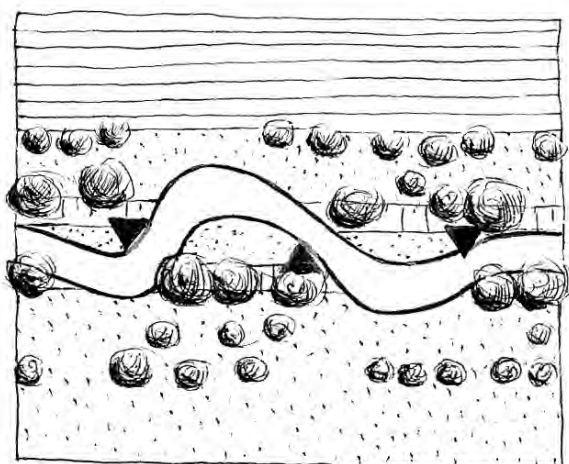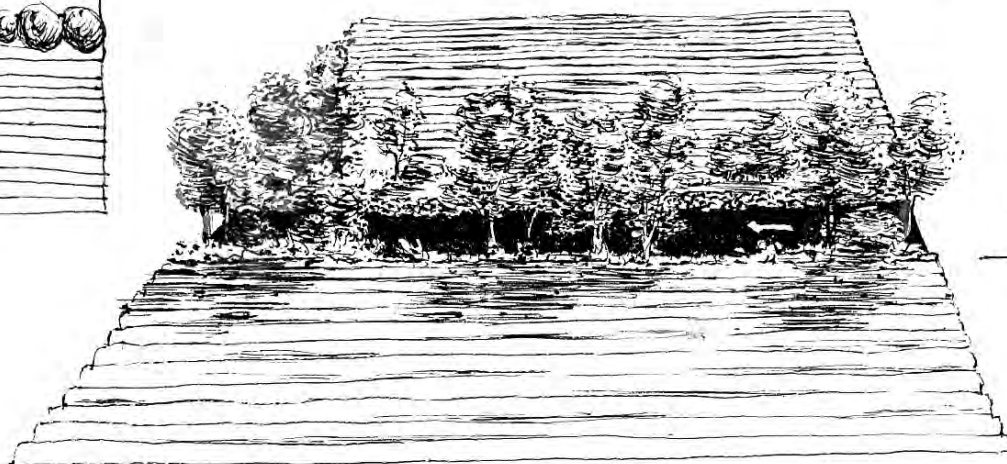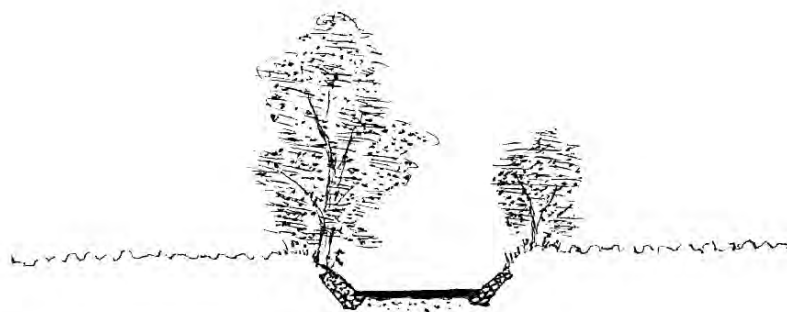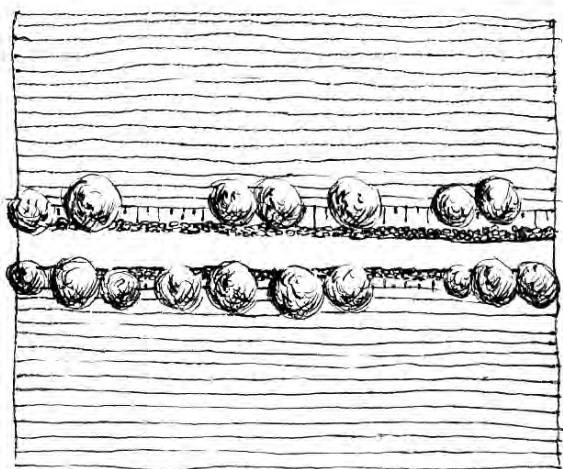

NÁZEV STUDIE			
Bečva pro život - koncepce přírodě blízké protipovodňové ochrany Pobečví			
NÁZEV VÝKRESU			
Návrh zpřírodnění řeky Bečvy - fáze revitalizace řeky Bečvy			
VYPRACOVAL			
Ing. Václav ČERMÁK a kol.			
MĚŘÍTKO	DATUM	PŘÍLOHA Č.	PARÉ Č.
	06/2010	7.4	
Unie pro řeku Moravu Hrubá Voda 10 783 61 Hlubočky IČ: 60552417			