




Dnešní záplava Q_{100}

Plocha záplavy Q_{100} po realizaci PPO

Protipovodňová opatření

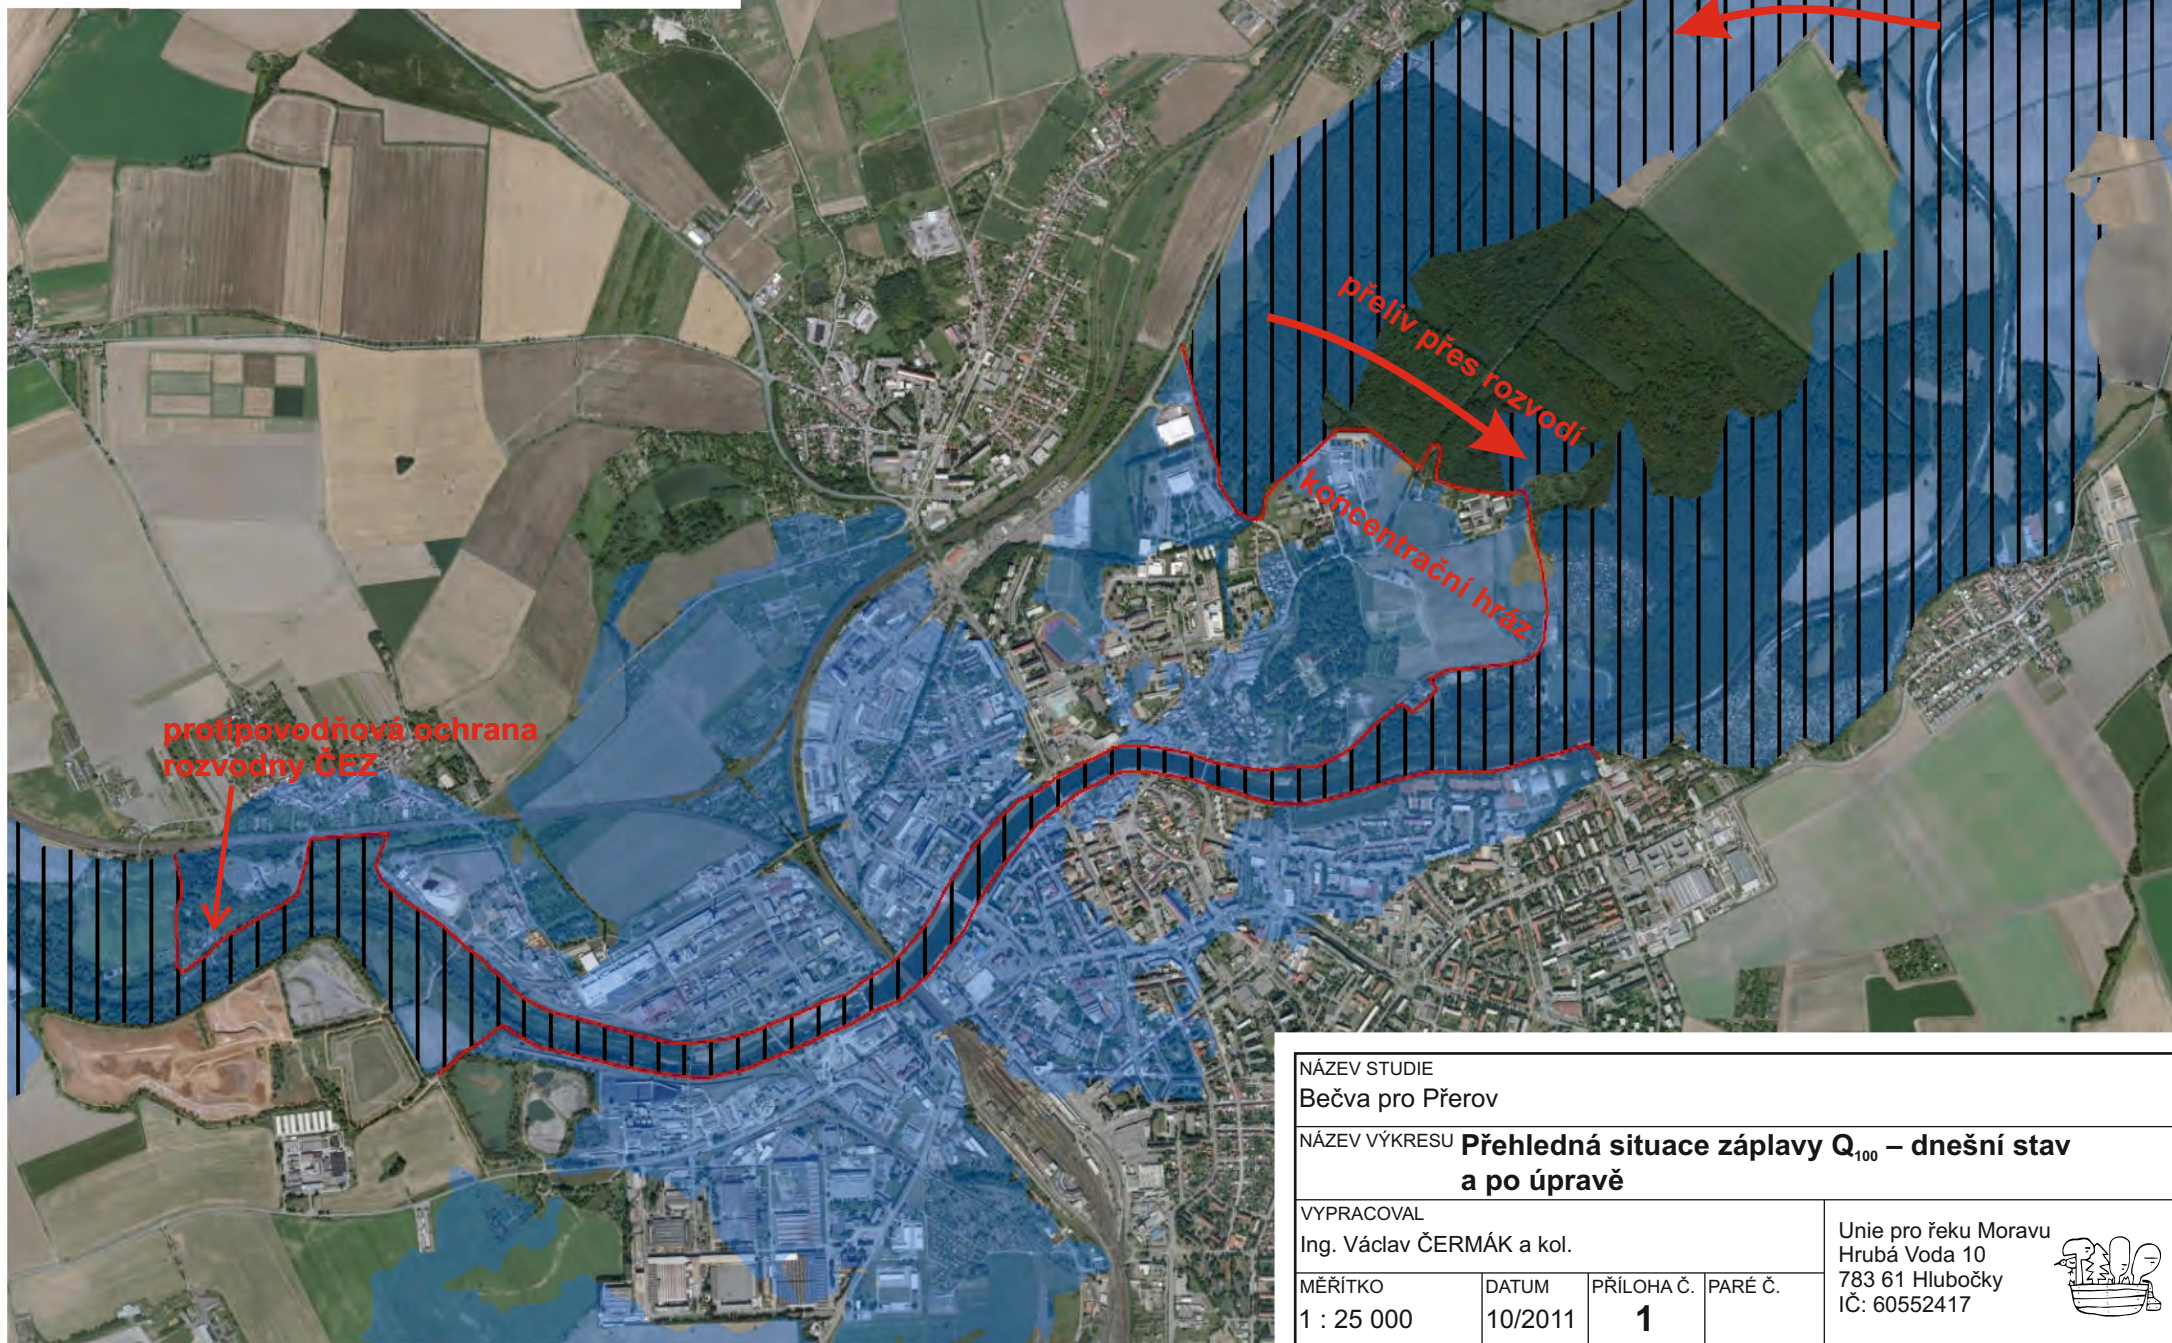

NÁZEV STUDIE

Bečva pro Přerov

NÁZEV VÝKRESU **Přehledná situace záplavy Q_{100} – dnešní stav
a po úpravě**

VYPRACOVAL

Ing. Václav ČERMÁK a kol.

Unie pro řeku Moravu
Hrubá Voda 10
783 61 Hlubočky
IČ: 60552417



MĚŘÍTKO
1 : 25 000

DATUM
10/2011

PŘÍLOHA Č.
1

PARÉ Č.