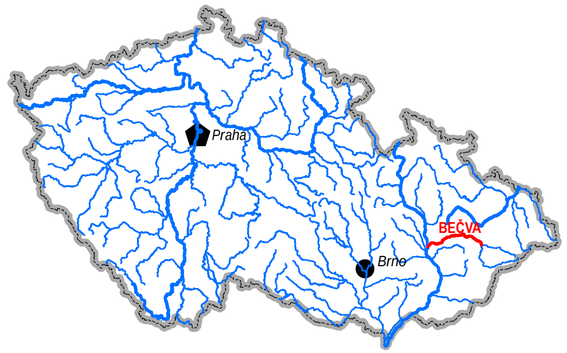


A

B

C

D

E

F

G

Staničení (ř. km)


Zájmový úsek řeky Bečvy


Klad mapových listů v měřítku 1 : 20 000


UNIE PRO ŘEKU MORAVU, Z.S. Hrubá Voda 10 783 61 Hlubočky IČO: 605 52 417 www.uprm.cz	AKCE Zlepšení podmínek pro oživení Bečvy a jejích významných přítoků		
	ZADAVATEL Agentura ochrany přírody a krajiny ČR		
	NÁZEV VÝKRESU **Vymezení území a klad listů**		
	VYPRACOVAL RNDr. Lukáš KREJČÍ, Ph.D.	KONTROLOVAL Mgr. Michal KREJČÍ	
	MĚŘÍTKO 1 : 85 000	DATUM 1 / 2021	VÝKRES Č. 1
			PARÉ Č.





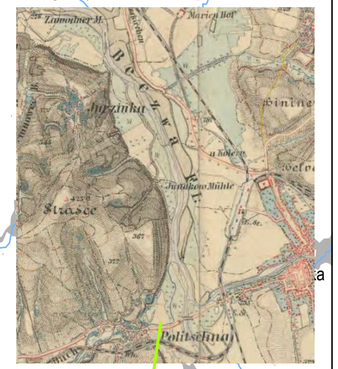

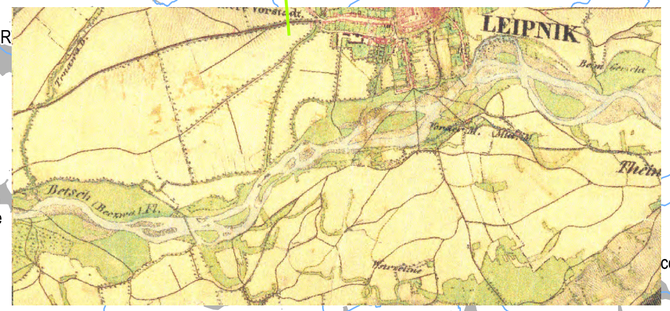

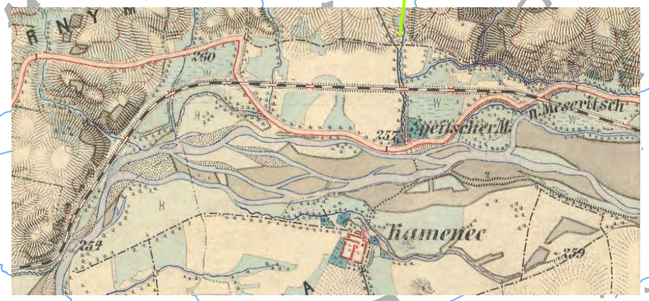

Velká Bystřice
Přáslavice
Holice
Střítež nad Ludinou
Olšovec
Bělotín
Dub
Dolní Újezd
Jezernice
Drahotuše
Hranice
Lipník n. Bečvou
Osek nad Bečvou
Teplice nad Bečvou
Hustopeče nad Bečvou
Hostašovice
Majetín
Kokory
Brodek u Přerova
Týn nad Bečvou
Ústí
Prosenice
Opatovice
Choryně
Přerov
Želatovice
Troubky
Bochoř
Horní Moštěnice
Beňov
Dřevohostice
Loučka
Loukov
Podhradní Lhota
Branky
Valašské Meziříčí
Poličná
Vlkoš
Zářičí
Říkovice
Bystřice pod Hostýnem
Rajnochovice

Větvení štěrkonosného vinoucího se koryta

Hloubková eroze

Větvení štěrkonosného vinoucího se koryta

Meandrování
Anastomózní větvení

UNIE PRO ŘEKU MORAVU, Z.S. Hrubá Voda 10 783 61 Hlubočky IČO: 606 52 417 www.uprm.cz	AKCE Zlepšení podmínek pro oživení Bečvy a jejích významných přítoků		
	ZADAVATEL Agentura ochrany přírody a krajiny ČR		
	NÁZEV VÝKRESU **Původní říční vzory Bečvy**		
	VYPRACOVAL RNDr. Lukáš KREJČÍ, Ph.D.	KONTROLOVAL Mgr. Michal KREJČÍ, Ph.D.	
	MĚŘÍTKO 1 : 85 000	DATUM 1 / 2021	VÝKRES Č. **2** PARÉ Č.

A

Rokytnice

PŘEROV V-DLUHONICE

PŘEROV VII-HENČLOV

Troubky

Staničení po 1 km

Záplavové území 5leté povodně

Záplavové území 100leté povodně

Rozliv povodně v červenci 1997

Niva

UNIE PRO ŘEKU MORAVU, Z.S. Hrubá Voda 10 783 61 Hlubočky IČO: 605 52 417 www.uprm.cz	AKCE Zlepšení podmínek pro oživení Bečvy a jejích významných přítoků		
	ZADAVATEL Agentura ochrany přírody a krajiny ČR		
	NÁZEV VÝKRESU **Porovnání rozsahu nivy a současných rozlivů**		
	VYPRACOVAL RNDr. Lukáš KREJČÍ, Ph.D.	KONTROLOVAL Mgr. Michal KREJČÍ	
	MĚŘÍTKO 1 : 20 000	DATUM 2 / 2021	VÝKRES Č. 3	PARÉ Č.

UNIE PRO ŘEKU MORAVU

B

PŘEROV XI-VINARY

PŘEROV IX-LÝSKY

PŘEROV X-POPŮVKY

PŘEROV II-PŘEDMOSTÍ

PŘEROV

PŘEROV I-MĚSTO

PŘEROV IV-
-KOZLOVICE

Grymov

Radslavice

Staničení po 1 km

Záplavové území 5leté povodně

Záplavové území 100leté povodně

Rozliv povodně v červenci 1997

Niva

UNIE PRO ŘEKU MORAVU, Z.S.
Hrubá Voda 10
783 61 Hlubočky
IČO: 605 52 417
www.uprm.cz

UNIE PRO ŘEKU MORAVU

AKCE: Zlepšení podmínek pro oživení Bečvy a jejích významných přítoků			
ZADAVATEL: Agentura ochrany přírody a krajiny ČR			
NÁZEV VÝKRESU: **Porovnání rozsahu nivy a současných rozlivů**			
VYPRACOVAL: RNDr. Lukáš KREJČÍ, Ph.D.		KONTROLOVAL: Mgr. Michal KREJČÍ	
MĚŘÍTKO: 1 : 20 000	DATUM: 2 / 2021	VÝKRES Č.: **3**	PARÉ Č.

C

Staničení po 1 km

Záplavové území 5leté povodně

Záplavové území 100leté povodně

Rozliv povodně v červenci 1997

Niva

UNIE PRO ŘEKU MORAVU, Z.S. Hrubá Voda 10 783 61 Hlubočky IČO: 605 52 417 www.uprm.cz	AKCE Zlepšení podmínek pro oživení Bečvy a jejích významných přítoků		
	ZADAVATEL Agentura ochrany přírody a krajiny ČR		
	NÁZEV VÝKRESU **Porovnání rozsahu nivy a současných rozlivů**		
	VYPRACOVAL RNDr. Lukáš KREJČÍ, Ph.D.	KONTROLOVAL Mgr. Michal KREJČÍ	
	MĚŘÍTKO 1 : 20 000	DATUM 2 / 2021	VÝKRES Č. **3**	PARÉ Č.

D

Jezernice

HRANICE VII-SLAVÍČ

HRANICE IV-
-DRAHOTUŠE

Týn
nad Bečvou

Staničení po 1 km

Záplavové území 5leté povodně

Záplavové území 100leté povodně

Rozliv povodně v červenci 1997

Niva

UNIE PRO ŘEKU MORAVU, Z.S. Hrubá Voda 10 783 61 Hlubočky IČO: 605 52 417 www.uprm.cz	AKCE Zlepšení podmínek pro oživení Bečvy a jejích významných přítoků		
	ZADAVATEL Agentura ochrany přírody a krajiny ČR		
	NÁZEV VÝKRESU **Porovnání rozsahu nivy a současných rozlivů**		
	VYPRACOVAL RNDr. Lukáš KREJČÍ, Ph.D.	KONTROLOVAL Mgr. Michal KREJČÍ	
	MĚŘÍTKO 1 : 20 000	DATUM 2 / 2021	VÝKRES Č. 3	PARÉ Č.

E

HRANICE I-MĚSTO

Teplice nad Bečvou

Černotín

HRANICE VI-VALŠOVICE

Staničení po 1 km

Záplavové území 5leté povodně

Záplavové území 100leté povodně

Rozliv povodně v červenci 1997

Niva

UNIE PRO ŘEKU MORAVU, Z.S. Hrubá Voda 10 783 61 Hlubočky IČO: 605 52 417 www.uprm.cz	AKCE Zlepšení podmínek pro oživení Bečvy a jejích významných přítoků		
	ZADAVATEL Agentura ochrany přírody a krajiny ČR		
	NÁZEV VÝKRESU **Porovnání rozsahu nivy a současných rozlivů**		
	VYPRACOVAL RNDr. Lukáš KREJČÍ, Ph.D.	KONTROLOVAL Mgr. Michal KREJČÍ	
	MĚŘÍTKO 1 : 20 000	DATUM 2 / 2021	VÝKRES Č. **3**	PARÉ Č.

F

Milotice nad Bečvou

Hustopeče nad Bečvou

Palačov

Vysoká

Haná

Buštín

Strážnice

Strčka

Hrozac

Padělky

Hrubý kus

Doubek

Zámrsky

Hluboček

Pastvisko

Černý les

Nivy

Pasека

Lán

Čtvrtě

Poraba

Staničení po 1 km

Záplavové území 5leté povodně

Záplavové území 100leté povodně

Rozliv povodně v červenci 1997

Niva

UNIE PRO ŘEKU MORAVU, Z.S. Hrubá Voda 10 783 61 Hlubočky IČO: 605 52 417 www.uprm.cz	AKCE Zlepšení podmínek pro oživení Bečvy a jejích významných přítoků		
	ZADAVATEL Agentura ochrany přírody a krajiny ČR		
	NÁZEV VÝKRESU **Porovnání rozsahu nivy a současných rozlivů**		
	VYPRACOVAL RNDr. Lukáš KREJČÍ, Ph.D.	KONTROLOVAL Mgr. Michal KREJČÍ	
	MĚŘÍTKO 1 : 20 000	DATUM 2 / 2021	VÝKRES Č. **3**	PARÉ Č.

G

Staničení po 1 km

Záplavové území 5leté povodně


Záplavové území 100leté povodně

Rozliv povodně v červenci 1997

Niva

UNIE PRO ŘEKU MORAVU, Z.S. Hrubá Voda 10 783 61 Hlubočky IČO: 605 52 417 www.uprm.cz	AKCE Zlepšení podmínek pro oživení Bečvy a jejích významných přítoků		
	ZADAVATEL Agentura ochrany přírody a krajiny ČR		
	NÁZEV VÝKRESU **Porovnání rozsahu nivy a současných rozlivů**		
	VYPRACOVAL RNDr. Lukáš KREJČÍ, Ph.D.	KONTROLOVAL Mgr. Michal KREJČÍ	
	MĚŘÍTKO 1 : 20 000	DATUM 2 / 2021	VÝKRES Č. **3**
			PARÉ Č.

UNIE PRO ŘEKU MORAVU

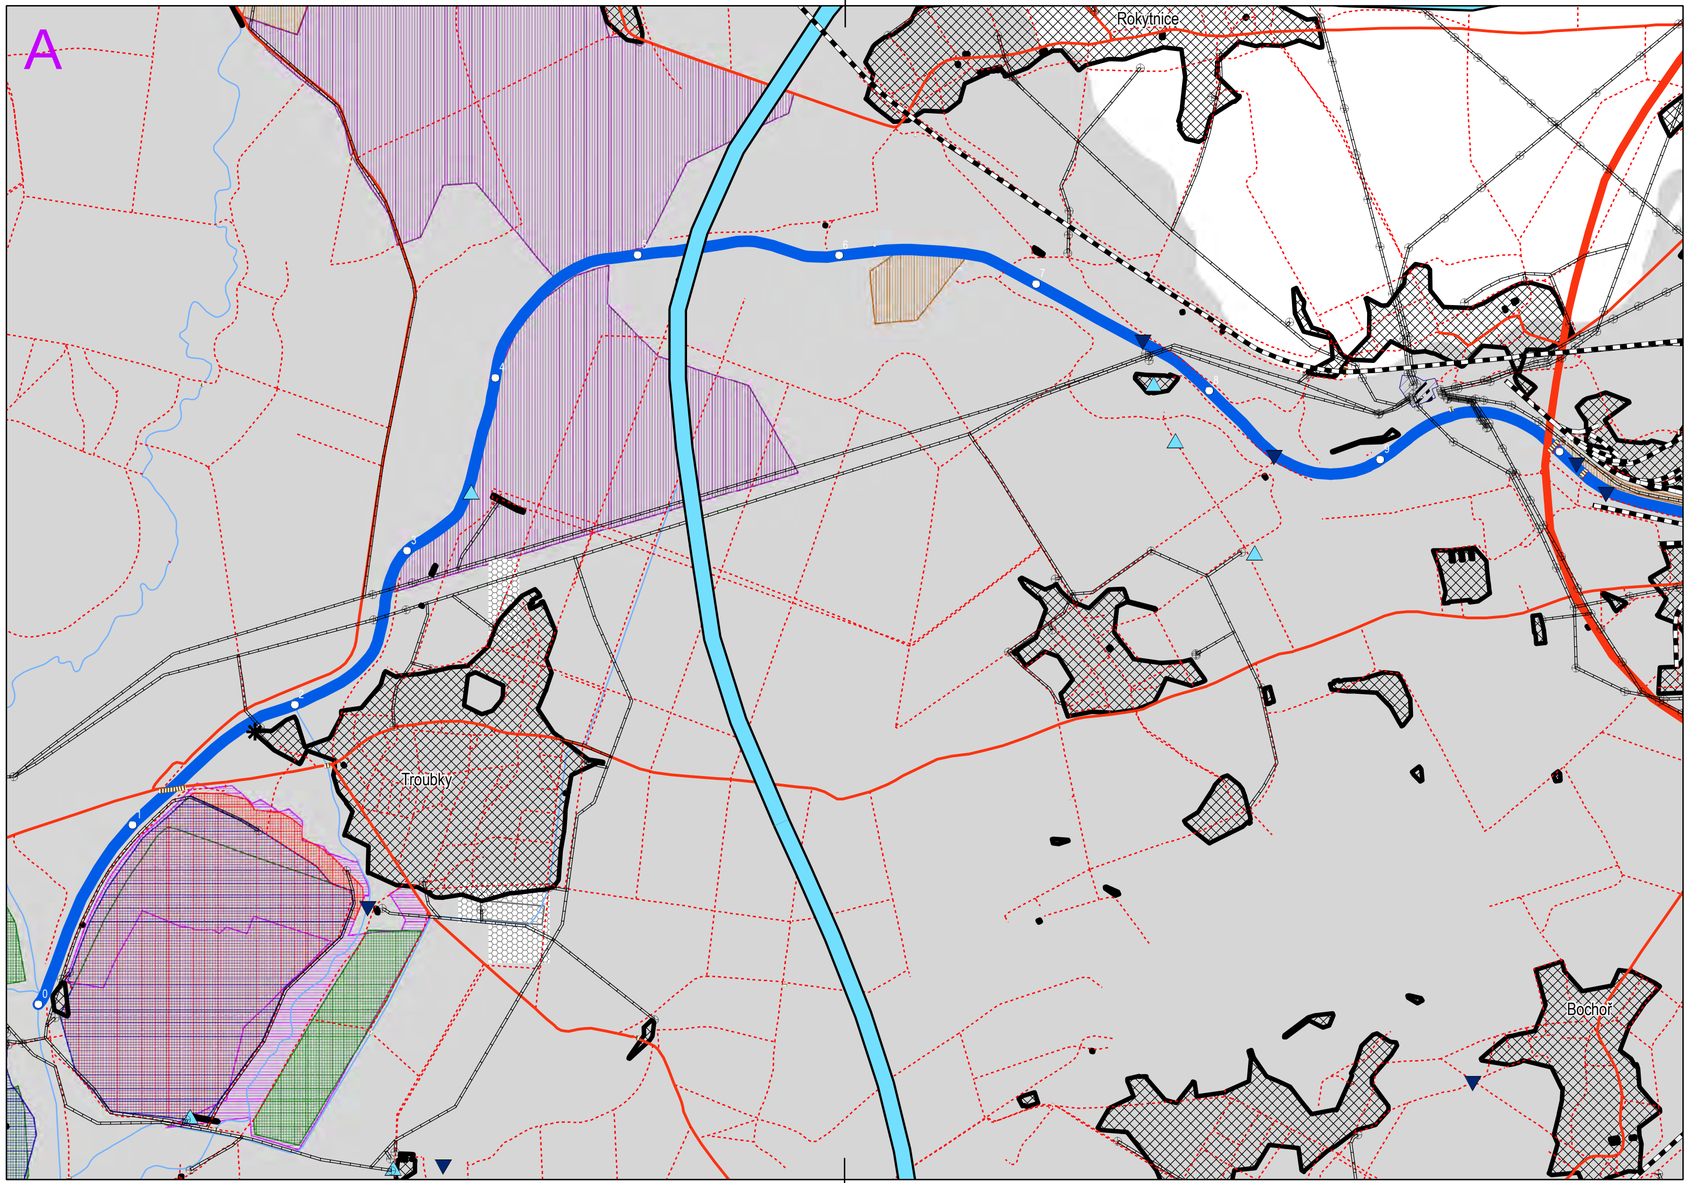

Legenda k mapě územních a stavebních limitů podél řeky Bečvy

Bodové prvky

- Stožár elektrického vedení
- Evidovaný odběr (VHB)
- Evidované vypouštění (VHB)
- Vodní elektrárna
- Staničení Bečvy po 1 km

Liniové prvky

- Železniční trať
- Trasa průplavu D-O-L
- Elektrické vedení
- Silniční komunikace
- Ostatní komunikace
- Bečva
- Vodní tok

Plošné prvky


- Intravilán
- Niva
- Maloplošné ZCHÚ
- Zátopa poldru Skalička
- Hráz poldru Skalička
- Rozvodna
- Elektrárna
- Skládka
- Vodní plocha

Dobývací území

- Dobývací prostory těžené (DPT)
- Dobývací prostory netěžené (DPN)
- Dobývací prostory zrušené (DPZ)
- Předchozí souhlasy k podání návrhu na stanovení dobývacího prostoru (PSDP)
- Chráněná ložisková území (CHLÚ)
- Chráněná území pro zvláštní zásahy do zemské kůry (CHÚZZZK)
- B - Výhradní ložiska
- D - Ložiska nevyhrazených nerostů
- N - Nebilancované zdroje (vyhrazené i nevyhrazené nerosty)
- P - Předpokládané ložisko (schválený prognózní zdroj) vyhrazeného nerostu
- R - Předpokládaná ložiska (registrované prognózní zdroje) nevyhrazeného nerostu
- Q - Ostatní prognózní zdroje
- V - Oblasti negativního průzkumu a neperspektivní zdroje
- U - Vytěžené objekty (s ukončenou těžbou)
- Z - Zrušené objekty (ložisko nebo zdroj)
- Průzkumná území (PÚ)
- Průzkumná území - do 1 roku po ukončení platnosti

UNIE PRO ŘEKU MORAVU, Z.S. Hrubá Voda 10 783 61 Hlubočky IČO: 605 52 417 www.uprm.cz	AKCE Zlepšení podmínek pro oživení Bečvy a jejích významných přítoků		
	ZADAVATEL Agentura ochrany přírody a krajiny ČR		
	NÁZEV VÝKRESU Územní a stavební limity podél řeky Bečvy		
	VYPRACOVAL RNDr. Lukáš KREJČÍ, Ph.D.	KONTROLOVAL Mgr. Michal KREJČÍ	
	MĚŘÍTKO 1 : 20 000	DATUM 5 / 2021	VÝKRES Č. 4 / PARE Č.

UNIE PRO ŘEKU MORAVU

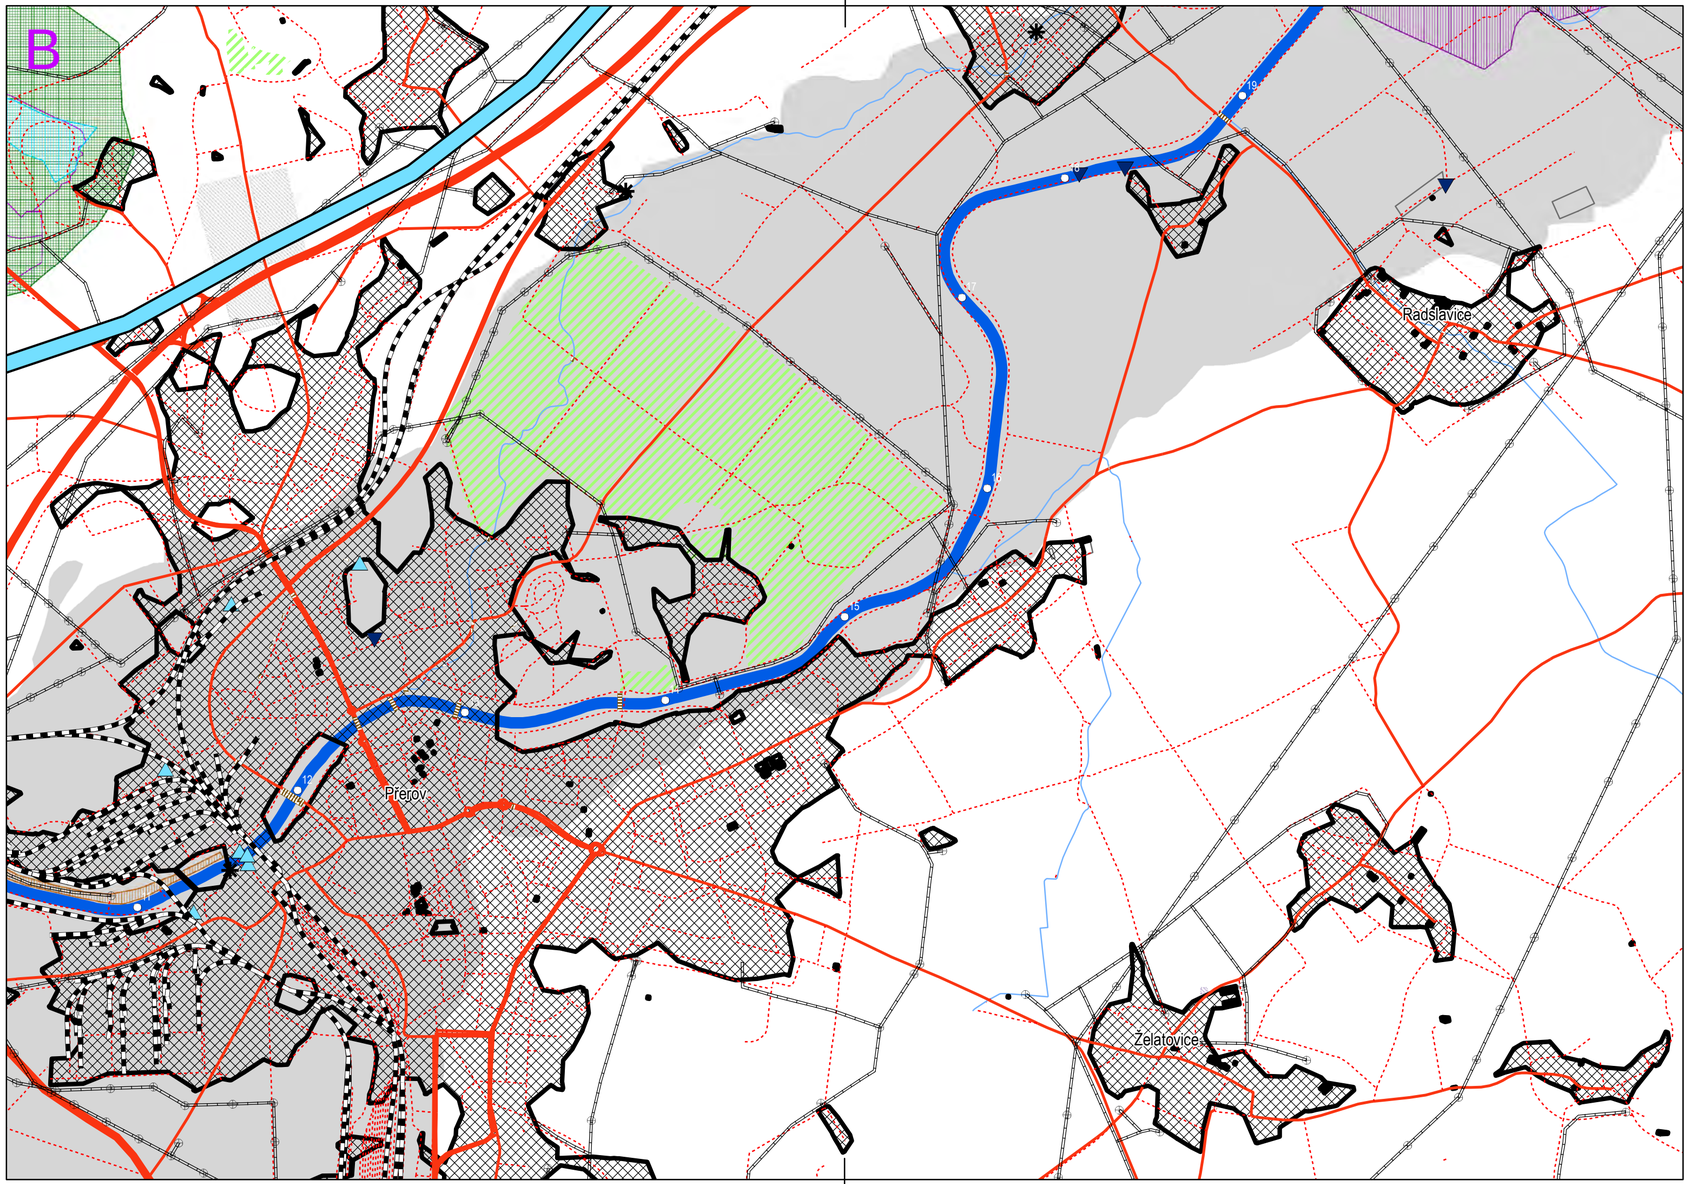

Legenda k mapě územních a stavebních limitů podél řeky Bečvy

Bodové prvky

- Stožár elektrického vedení
- Evidovaný odběr (VHB)
- Evidované vypouštění (VHB)
- Vodní elektrárna
- Staničení Bečvy po 1 km

Liniové prvky

- Železniční trať
- Trasa průplavu D-O-L
- Elektrické vedení
- Silniční komunikace
- Ostatní komunikace
- Bečva
- Vodní tok


Plošné prvky

- Intravilán
- Niva
- Maloplošné ZCHÚ
- Zátopa poldru Skalička
- Hráz poldru Skalička
- Rozvodna
- Elektrárna
- Skládka
- Vodní plocha

Dobývací území

- Dobývací prostory těžené (DPT)
- Dobývací prostory netěžené (DPN)
- Dobývací prostory zrušené (DPZ)
- Předchozí souhlasy k podání návrhu na stanovení dobývacího prostoru (PSDP)
- Chráněná ložisková území (CHLÚ)
- Chráněná území pro zvláštní zásahy do zemské kůry (CHÚZZZK)
- B - Výhradní ložiska
- D - Ložiska nevyhrazených nerostů
- N - Nebilancované zdroje (vyhrazené i nevyhrazené nerosty)
- P - Předpokládané ložisko (schválený prognózní zdroj) vyhrazeného nerostu
- R - Předpokládaná ložiska (registrované prognózní zdroje) nevyhrazeného nerostu
- Q - Ostatní prognózní zdroje
- V - Oblasti negativního průzkumu a neperspektivní zdroje
- U - Vytěžené objekty (s ukončenou těžbou)
- Z - Zrušené objekty (ložisko nebo zdroj)
- Průzkumná území (PÚ)
- Průzkumná území - do 1 roku po ukončení platnosti

UNIE PRO ŘEKU MORAVU, Z.S. Hrubá Voda 10 783 61 Hlubočky IČO: 605 52 417 www.uprm.cz	AKCE Zlepšení podmínek pro oživení Bečvy a jejích významných přítoků		
	ZADAVATEL Agentura ochrany přírody a krajiny ČR		
	NÁZEV VÝKRESU **Územní a stavební limity podél řeky Bečvy**		
	VYPRACOVAL RNDr. Lukáš KREJČÍ, Ph.D.	KONTROLOVAL Mgr. Michal KREJČÍ	
	MĚŘÍTKO 1 : 20 000	DATUM 5 / 2021	VÝKRES Č. 4 / PARE Č.

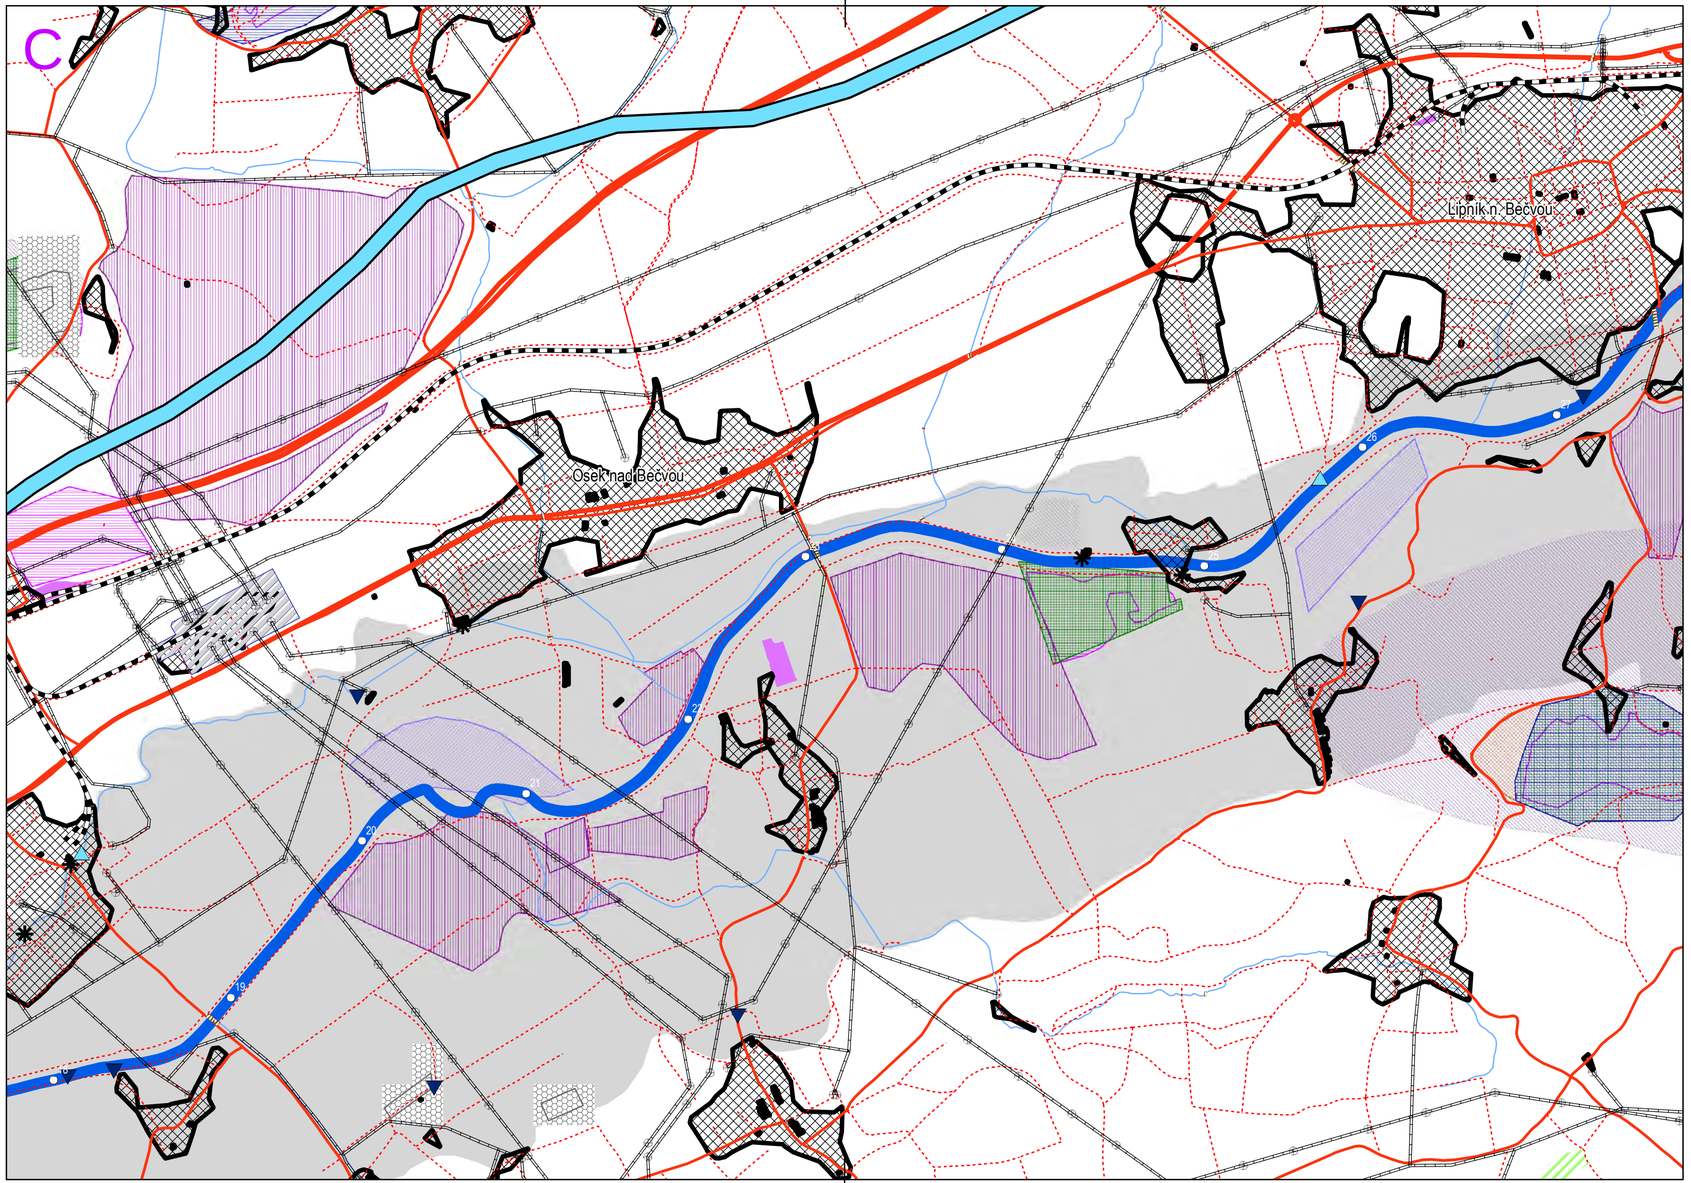

Legenda k mapě územních a stavebních limitů podél řeky Bečvy

Bodové prvky

- Stožár elektrického vedení
- Evidovaný odběr (VHB)
- Evidované vypouštění (VHB)
- Vodní elektrárna
- Staničení Bečvy po 1 km

Liniové prvky

- Železniční trať
- Trasa průplavu D-O-L
- Elektrické vedení
- Silniční komunikace
- Ostatní komunikace
- Bečva
- Vodní tok

Plošné prvky


- Intravilán
- Niva
- Maloplošné ZCHÚ
- Zátopa poldru Skalička
- Hráz poldru Skalička
- Rozvodna
- Elektrárna
- Skládka
- Vodní plocha

Dobývací území

- Dobývací prostory těžené (DPT)
- Dobývací prostory netěžené (DPN)
- Dobývací prostory zrušené (DPZ)
- Předchozí souhlasy k podání návrhu na stanovení dobývacího prostoru (PSDP)
- Chráněná ložisková území (CHLÚ)
- Chráněná území pro zvláštní zásahy do zemské kůry (CHÚZZZK)
- B - Výhradní ložiska
- D - Ložiska nevyhrazených nerostů
- N - Nebilancované zdroje (vyhrazené i nevyhrazené nerosty)
- P - Předpokládané ložisko (schválený prognózní zdroj) vyhrazeného nerostu
- R - Předpokládaná ložiska (registrované prognózní zdroje) nevyhrazeného nerostu
- Q - Ostatní prognózní zdroje
- V - Oblasti negativního průzkumu a neperspektivní zdroje
- U - Vytěžené objekty (s ukončenou těžbou)
- Z - Zrušené objekty (ložisko nebo zdroj)
- Průzkumná území (PÚ)
- Průzkumná území - do 1 roku po ukončení platnosti

UNIE PRO ŘEKU MORAVU, Z.S.
Hrubá Voda 10
783 61 Hlubočky
IČO: 605 52 417
www.uprm.cz

AKCE: Zlepšení podmínek pro oživení Bečvy a jejích významných přítoků			
ZADAVATEL: Agentura ochrany přírody a krajiny ČR			
NÁZEV VÝKRESU: Územní a stavební limity podél řeky Bečvy			
VYPRACOVAL: RNDr. Lukáš KREJČÍ, Ph.D.		KONTROLOVAL: Mgr. Michal KREJČÍ	
MĚŘÍTKO: 1 : 20 000	DATUM: 5 / 2021	VÝKRES Č.: 4	PARE Č.

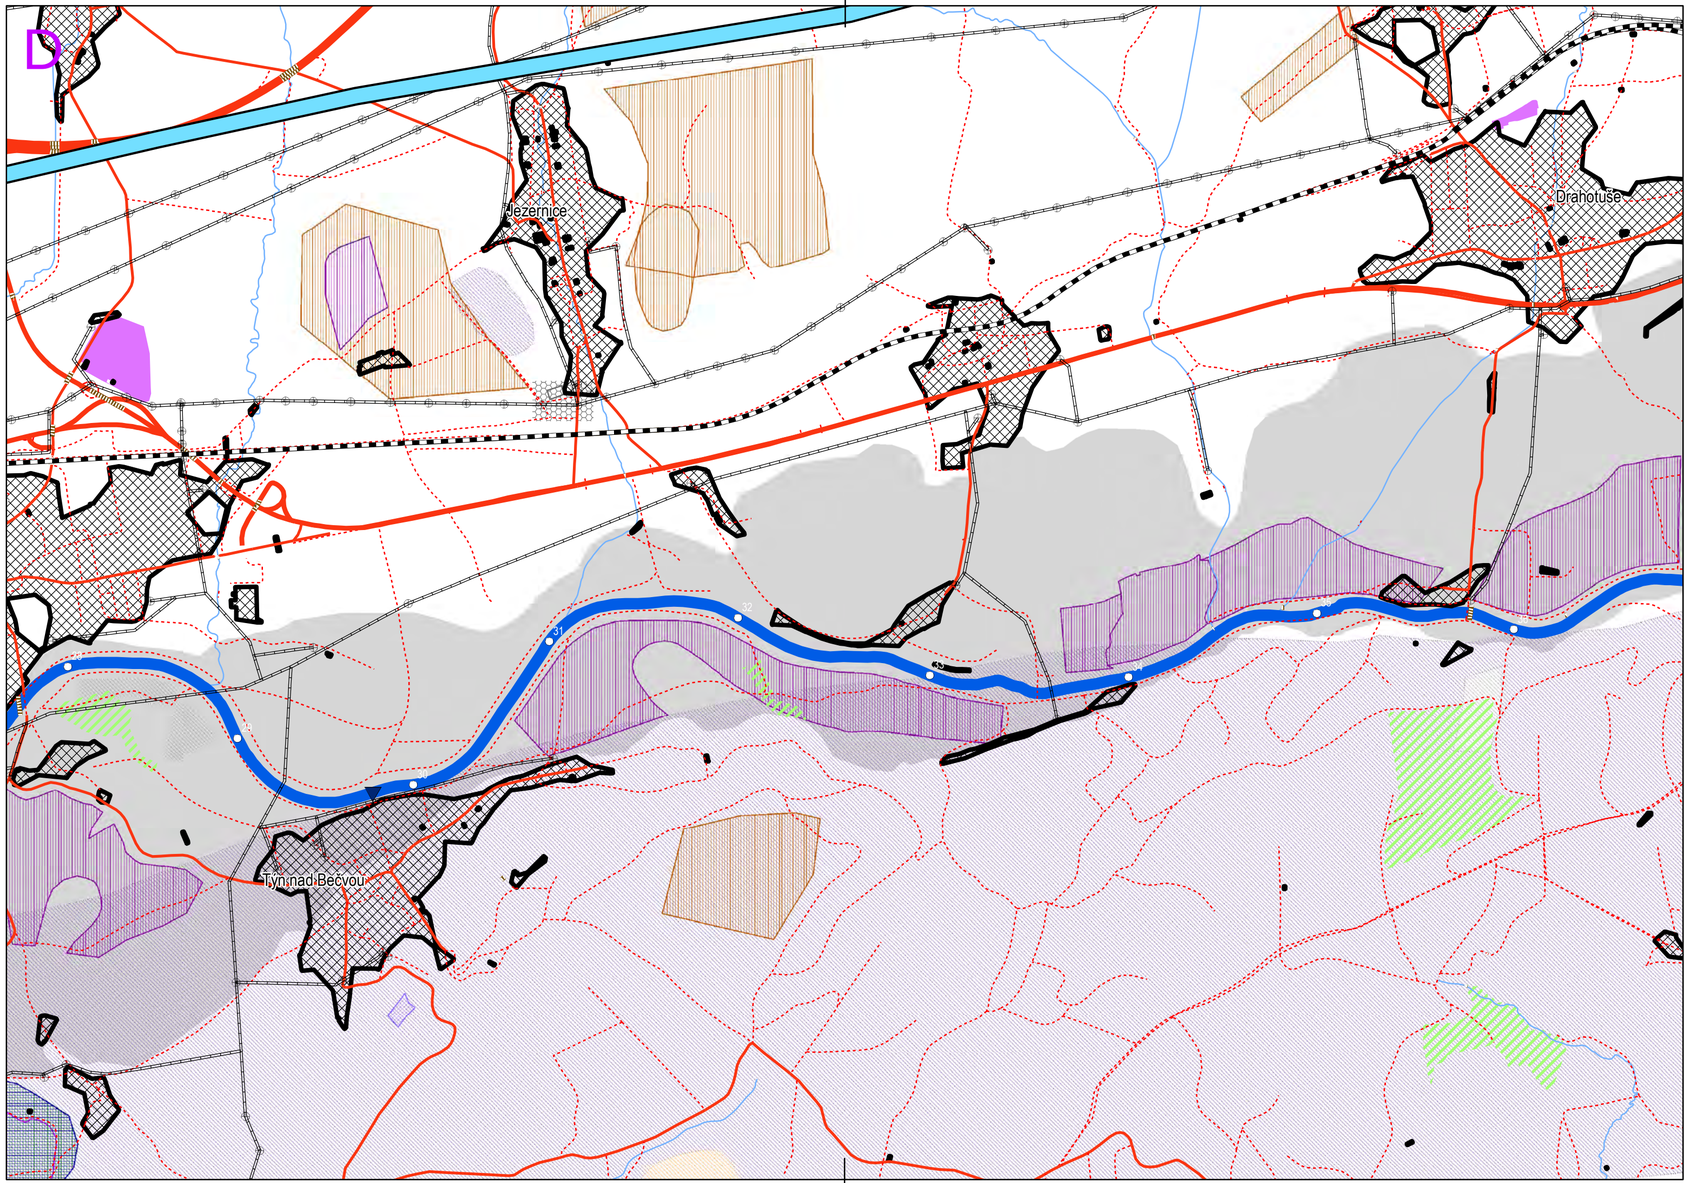

Legenda k mapě územních a stavebních limitů podél řeky Bečvy

Bodové prvky

- Stožár elektrického vedení
- Evidovaný odběr (VHB)
- Evidované vypouštění (VHB)
- Vodní elektrárna
- Staničení Bečvy po 1 km

Liniové prvky

- Železniční trať
- Trasa průplavu D-O-L
- Elektrické vedení
- Silniční komunikace
- Ostatní komunikace
- Bečva
- Vodní tok

Plošné prvky


- Intravilán
- Niva
- Maloplošné ZCHÚ
- Zátopa poldru Skalička
- Hráz poldru Skalička
- Rozvodna
- Elektrárna
- Skládka
- Vodní plocha

Dobývací území

- Dobývací prostory těžené (DPT)
- Dobývací prostory netěžené (DPN)
- Dobývací prostory zrušené (DPZ)
- Předchozí souhlasy k podání návrhu na stanovení dobývacího prostoru (PSDP)
- Chráněná ložisková území (CHLÚ)
- Chráněná území pro zvláštní zásahy do zemské kůry (CHÚZZZK)
- B - Výhradní ložiska
- D - Ložiska nevyhrazených nerostů
- N - Nebilancované zdroje (vyhrazené i nevyhrazené nerosty)
- P - Předpokládané ložisko (schválený prognózní zdroj) vyhrazeného nerostu
- R - Předpokládaná ložiska (registrované prognózní zdroje) nevyhrazeného nerostu
- Q - Ostatní prognózní zdroje
- V - Oblasti negativního průzkumu a neperspektivní zdroje
- U - Vytěžené objekty (s ukončenou těžbou)
- Z - Zrušené objekty (ložisko nebo zdroj)
- Průzkumná území (PÚ)
- Průzkumná území - do 1 roku po ukončení platnosti

UNIE PRO ŘEKU MORAVU, Z.S.
Hrubá Voda 10
783 61 Hlubočky
IČO: 605 52 417
www.uprm.cz

AKCE: Zlepšení podmínek pro oživení Bečvy a jejích významných přítoků			
ZADAVATEL: Agentura ochrany přírody a krajiny ČR			
NÁZEV VÝKRESU: Územní a stavební limity podél řeky Bečvy			
VYPRACOVAL: RNDr. Lukáš KREJČÍ, Ph.D.		KONTROLOVAL: Mgr. Michal KREJČÍ	
MĚŘÍTKO: 1 : 20 000	DATUM: 5 / 2021	VÝKRES Č.: 4	PARE Č.

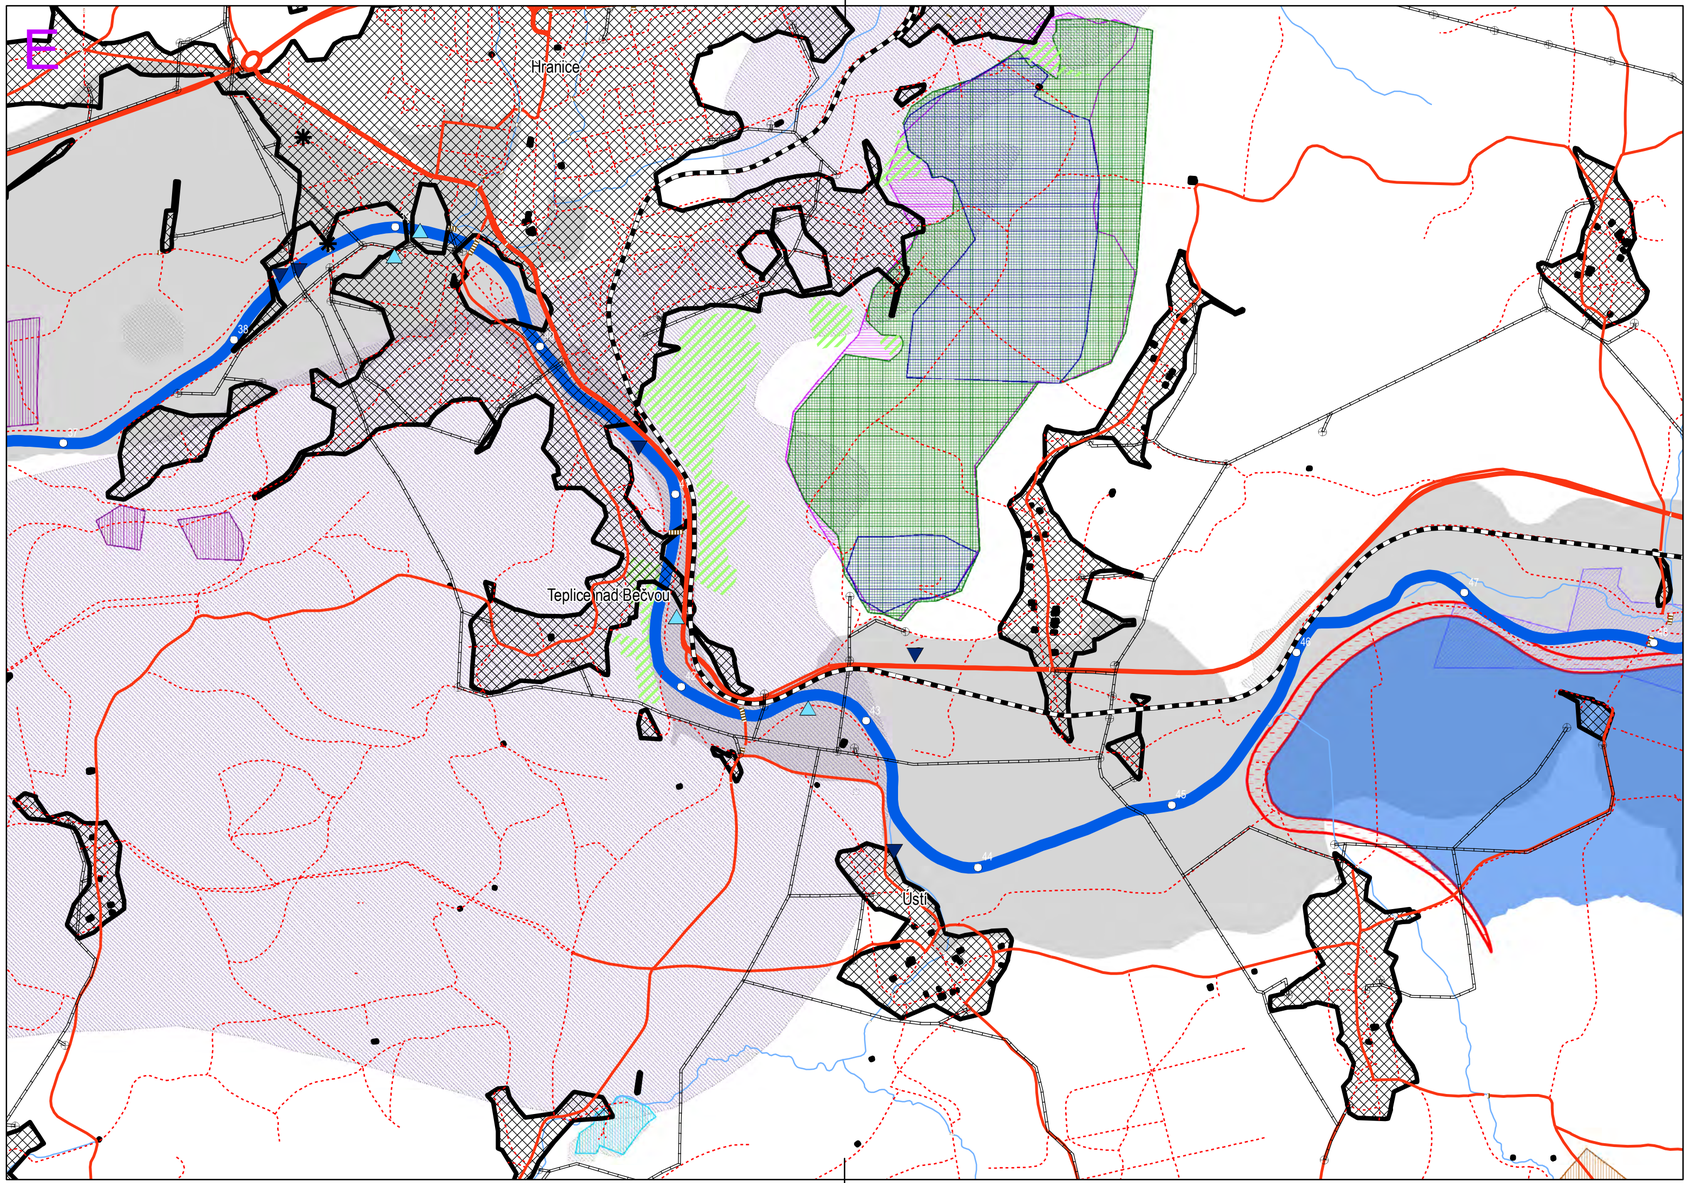

Legenda k mapě územních a stavebních limitů podél řeky Bečvy

Bodové prvky

- Stožár elektrického vedení
- Evidovaný odběr (VHB)
- Evidované vypouštění (VHB)
- Vodní elektrárna
- Staničení Bečvy po 1 km

Liniové prvky

- Železniční trať
- Trasa průplavu D-O-L
- Elektrické vedení
- Silniční komunikace
- Ostatní komunikace
- Bečva
- Vodní tok

Plošné prvky


- Intravilán
- Niva
- Maloplošné ZCHÚ
- Zátopa poldru Skalička
- Hráz poldru Skalička
- Rozvodna
- Elektrárna
- Skládka
- Vodní plocha

Dobývací území

- Dobývací prostory těžené (DPT)
- Dobývací prostory netěžené (DPN)
- Dobývací prostory zrušené (DPZ)
- Předchozí souhlasy k podání návrhu na stanovení dobývacího prostoru (PSDP)
- Chráněná ložisková území (CHLÚ)
- Chráněná území pro zvláštní zásahy do zemské kůry (CHÚZZZK)
- B - Výhradní ložiska
- D - Ložiska nevyhrazených nerostů
- N - Nebilancované zdroje (vyhrazené i nevyhrazené nerosty)
- P - Předpokládané ložisko (schválený prognózní zdroj) vyhrazeného nerostu
- R - Předpokládaná ložiska (registrované prognózní zdroje) nevyhrazeného nerostu
- Q - Ostatní prognózní zdroje
- V - Oblasti negativního průzkumu a neperspektivní zdroje
- U - Vytěžené objekty (s ukončenou těžbou)
- Z - Zrušené objekty (ložisko nebo zdroj)
- Průzkumná území (PÚ)
- Průzkumná území - do 1 roku po ukončení platnosti

UNIE PRO ŘEKU MORAVU, Z.S.
Hrubá Voda 10
783 61 Hlubočky
IČO: 605 52 417
www.uprm.cz

AKCE	Zlepšení podmínek pro oživení Bečvy a jejích významných přítoků
ZADAVATEL	Agentura ochrany přírody a krajiny ČR
NÁZEV VÝKRESU	Územní a stavební limity podél řeky Bečvy
VYPRACOVAL	RNDr. Lukáš KREJČÍ, Ph.D.
KONTROLOVAL	Mgr. Michal KREJČÍ
MĚŘÍTKO	1 : 20 000
DATUM	5 / 2021
VÝKRES Č.	4
PARE Č.	

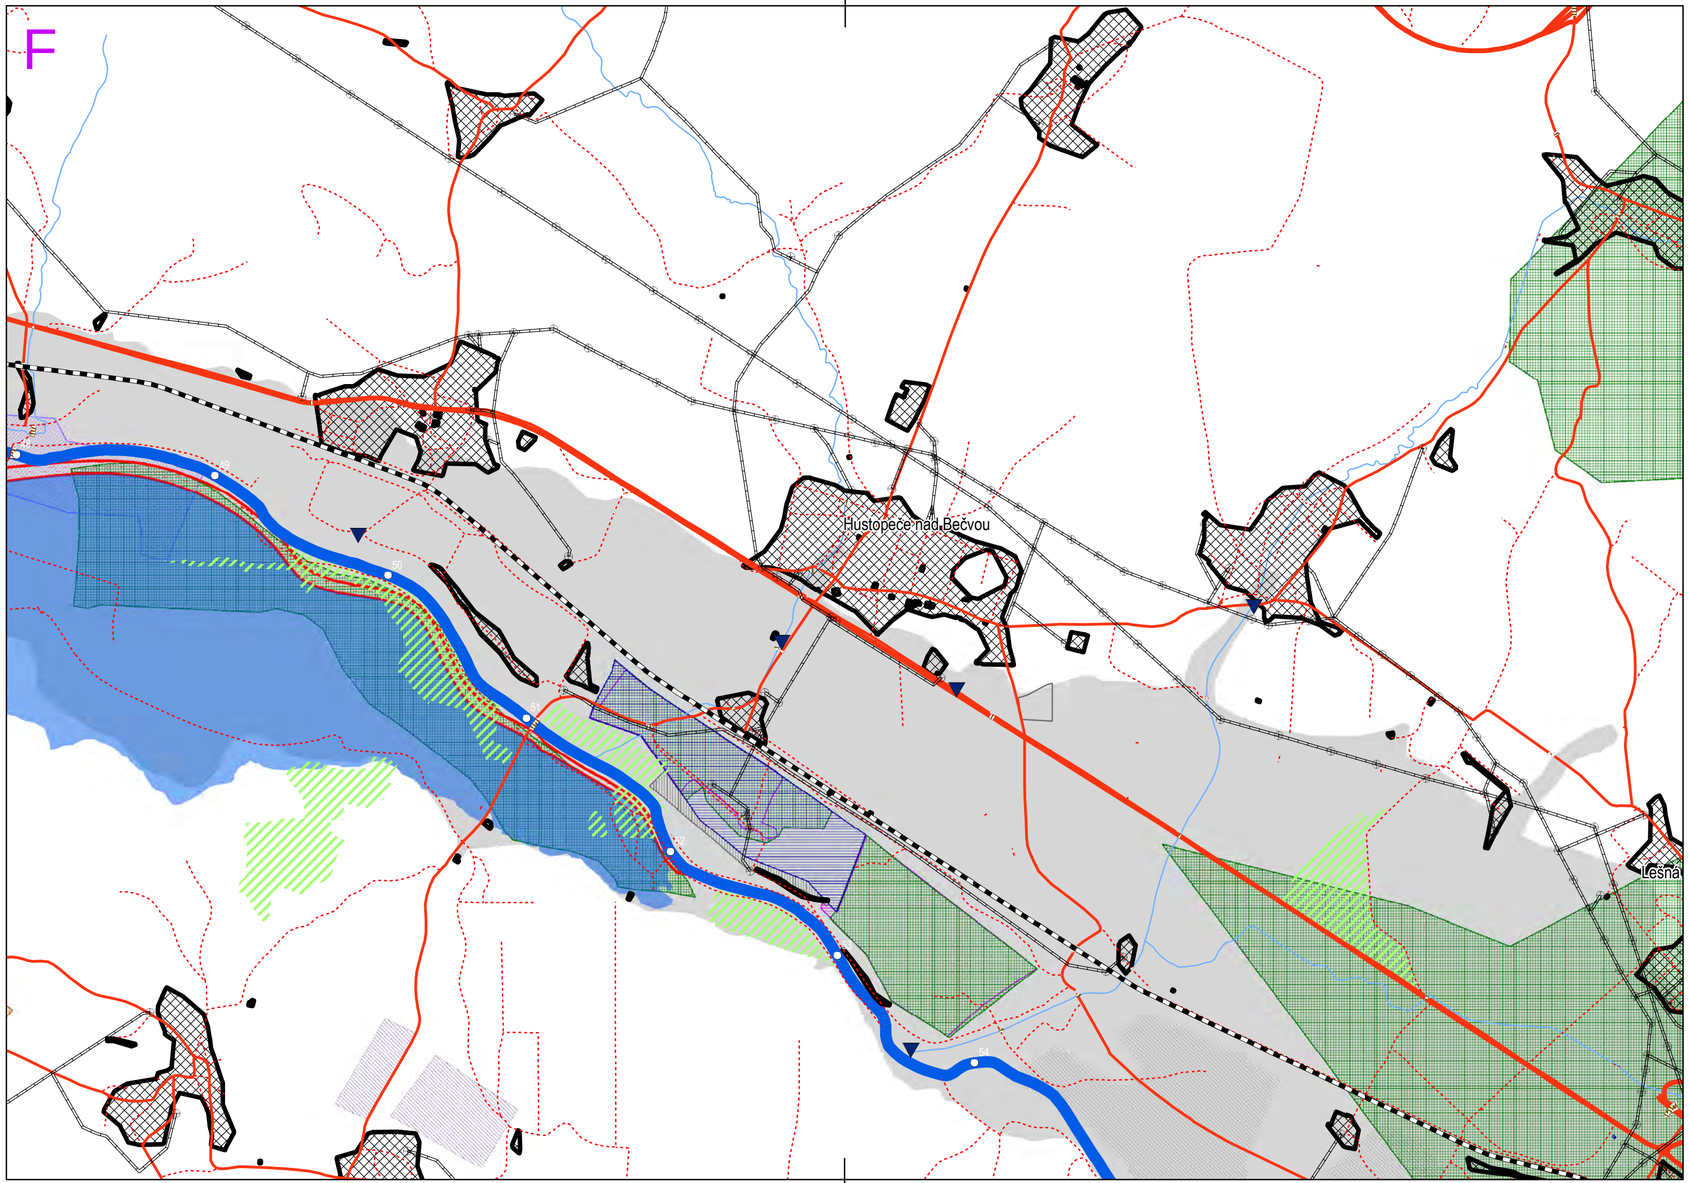

Legenda k mapě územních a stavebních limitů podél řeky Bečvy

Bodové prvky

- Stožár elektrického vedení
- Evidovaný odběr (VHB)
- Evidované vypouštění (VHB)
- Vodní elektrárna
- Staničení Bečvy po 1 km

Liniové prvky

- Železniční trať
- Trasa průplavu D-O-L
- Elektrické vedení
- Silniční komunikace
- Ostatní komunikace
- Bečva
- Vodní tok

Plošné prvky


- Intravilán
- Niva
- Maloplošné ZCHÚ
- Zátopa poldru Skalička
- Hráz poldru Skalička
- Rozvodna
- Elektrárna
- Skládka
- Vodní plocha

Dobývací území

- Dobývací prostory těžené (DPT)
- Dobývací prostory netěžené (DPN)
- Dobývací prostory zrušené (DPZ)
- Předchozí souhlasy k podání návrhu na stanovení dobývacího prostoru (PSDP)
- Chráněná ložisková území (CHLÚ)
- Chráněná území pro zvláštní zásahy do zemské kůry (CHÚZZZK)
- B - Výhradní ložiska
- D - Ložiska nevyhrazených nerostů
- N - Nebilancované zdroje (vyhrazené i nevyhrazené nerosty)
- P - Předpokládané ložisko (schválený prognózní zdroj) vyhrazeného nerostu
- R - Předpokládaná ložiska (registrované prognózní zdroje) nevyhrazeného nerostu
- Q - Ostatní prognózní zdroje
- V - Oblasti negativního průzkumu a neperspektivní zdroje
- U - Vytěžené objekty (s ukončenou těžbou)
- Z - Zrušené objekty (ložisko nebo zdroj)
- Průzkumná území (PÚ)
- Průzkumná území - do 1 roku po ukončení platnosti

UNIE PRO ŘEKU MORAVU, Z.S.
Hrubá Voda 10
783 61 Hlubočky
IČO: 605 52 417
www.uprm.cz

AKCE: Zlepšení podmínek pro oživení Bečvy a jejích významných přítoků			
ZADAVATEL: Agentura ochrany přírody a krajiny ČR			
NÁZEV VÝKRESU: Územní a stavební limity podél řeky Bečvy			
VYPRACOVAL: RNDr. Lukáš KREJČÍ, Ph.D.		KONTROLOVAL: Mgr. Michal KREJČÍ	
MĚŘÍTKO: 1 : 20 000	DATUM: 5 / 2021	VÝKRES Č.: 4	PARE Č.

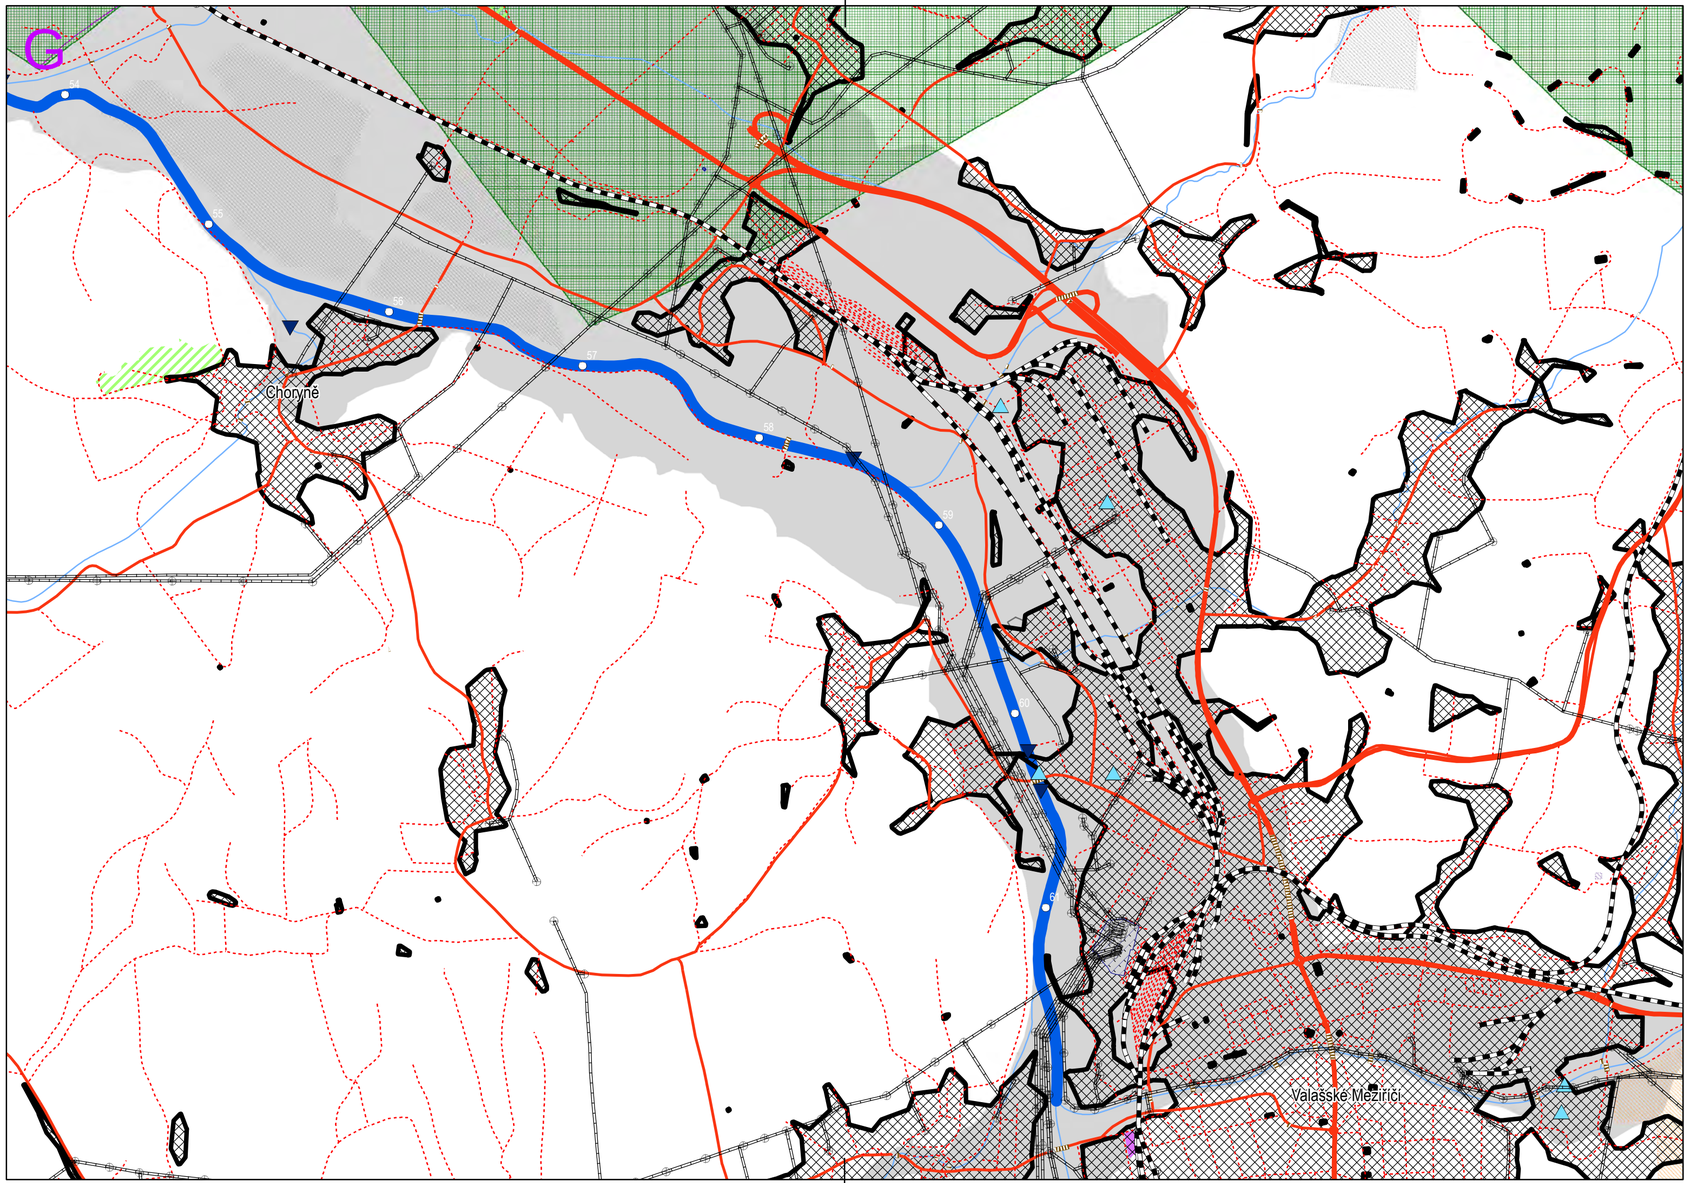

Legenda k mapě územních a stavebních limitů podél řeky Bečvy

Bodové prvky

- Stožár elektrického vedení
- Evidovaný odběr (VHB)
- Evidované vypouštění (VHB)
- Vodní elektrárna
- Staničení Bečvy po 1 km

Liniové prvky

- Železniční trať
- Trasa průplavu D-O-L
- Elektrické vedení
- Silniční komunikace
- Ostatní komunikace
- Bečva
- Vodní tok

Plošné prvky


- Intravilán
- Niva
- Maloplošné ZCHÚ
- Zátopa poldru Skalička
- Hráz poldru Skalička
- Rozvodna
- Elektrárna
- Skládka
- Vodní plocha

Dobývací území

- Dobývací prostory těžené (DPT)
- Dobývací prostory netěžené (DPN)
- Dobývací prostory zrušené (DPZ)
- Předchozí souhlasy k podání návrhu na stanovení dobývacího prostoru (PSDP)
- Chráněná ložisková území (CHLÚ)
- Chráněná území pro zvláštní zásahy do zemské kůry (CHÚZZZK)
- B - Výhradní ložiska
- D - Ložiska nevyhrazených nerostů
- N - Nebilancované zdroje (vyhrazené i nevyhrazené nerosty)
- P - Předpokládané ložisko (schválený prognózní zdroj) vyhrazeného nerostu
- R - Předpokládaná ložiska (registrované prognózní zdroje) nevyhrazeného nerostu
- Q - Ostatní prognózní zdroje
- V - Oblasti negativního průzkumu a neperspektivní zdroje
- U - Vytěžené objekty (s ukončenou těžbou)
- Z - Zrušené objekty (ložisko nebo zdroj)
- Průzkumná území (PÚ)
- Průzkumná území - do 1 roku po ukončení platnosti

UNIE PRO ŘEKU MORAVU, Z.S.
Hrubá Voda 10
783 61 Hlubočky
IČO: 605 52 417
www.uprm.cz

AKCE	Zlepšení podmínek pro oživení Bečvy a jejích významných přítoků
ZADAVATEL	Agentura ochrany přírody a krajiny ČR
NÁZEV VÝKRESU	Územní a stavební limity podél řeky Bečvy
VYPRACOVAL	RNDr. Lukáš KREJČÍ, Ph.D.
KONTROLOVAL	Mgr. Michal KREJČÍ
MĚŘÍTKO	1 : 20 000
DATUM	5 / 2021
VÝKRES Č.	4
PARE Č.	

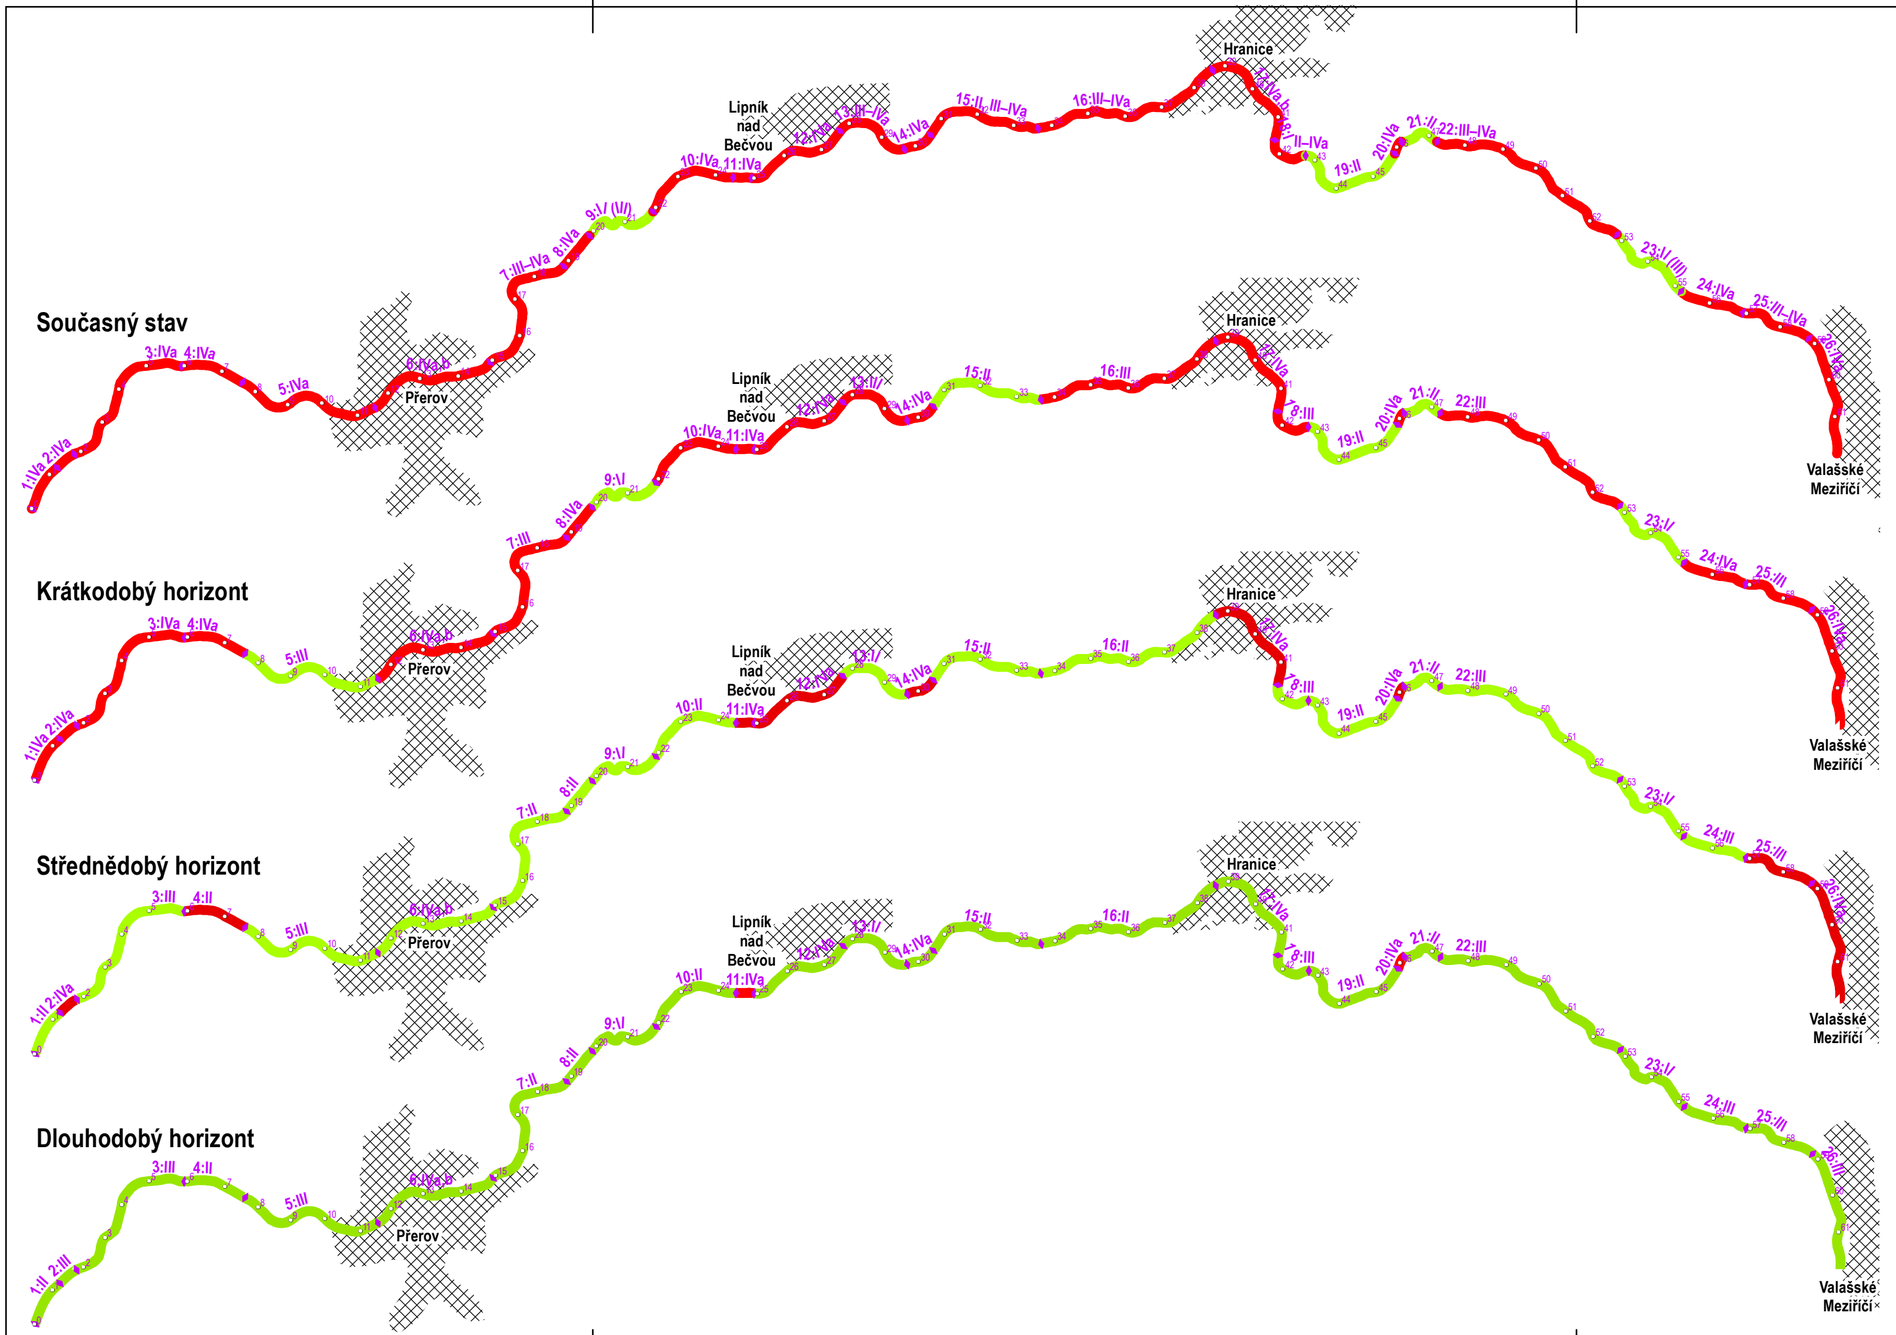

Názvy úseků

1) Bečva nad ústím do Moravy po silniční most Tovačov-Troubky (vzdutím ovlivněný úsek)
2) Bečva – od silničního mostu Tovačov-Troubky po jez Troubky (vzdutím ovlivněný úsek)
3) Bečva u Troubek – od jezu po balvanitý skluz u Rokytnice (vzdutím ovlivněný úsek)
4) Bečva – od balvanitého skluzu Rokytnice po ČOV Přerov (vzdutím ovlivněný úsek)
5) Bečva pod Přerovem – od ČOV Přerov po jez Přerov (vzdutím ovlivněný úsek)
6) Bečva v Přerově – do jezu Přerov po Kozlovice (vzdutím ovlivněný úsek)
7) Bečva nad Přerovem – od Kozlovic po balvanitý skluz Grymov
8) Bečva – od balvanitého skluzu Grymov po balvanitý skluz Osek (vzdutím ovlivněný úsek)
9) Osecká Bečva – zpřírodněný úsek mezi balvanitými skluzy
10) Bečva u Oseku n/B. – od skluzu Oldřichov po stupeň Osek (vzdutím ovlivněný úsek)
11) Bečva mezi stupněm Osek a jezem Osek (vzdutím ovlivněný úsek)
12) Bečva u Lipníku n/B. – nad jezem Osek po silniční most (vzdutím ovlivněný úsek)
13) Bečva u Škrabalky – od silničního mostu po dolní balvanitý skluz u Týna n/B.
14) Bečva u Týna n/B. – úsek mezi balvanitými skluzy (vzdutím ovlivněný úsek)
15) Bečva u Familie – zpřírodněný úsek mezi balvanitými skluzy
16) Bečva pod Hranicemi – od balvanitého skluzu Slavíč po jez Hranice
17) Bečva v Hranicích a Teplicích n/B. – od jezu po balvanitý práh (vzdutím ovlivněný úsek)
18) Bečva nad Teplicemi n/B. – od balvanitého prahu po pravobřežní přítok potoka
19) Bečva u Černotína a Skaličky – od přítoku bezejmenného potoka po jez Černotín
20) Bečva – nad jezem Černotín v souběhu s železniční tratí
21) Bečva pod Miloticemi – zpřírodněný úsek
22) Bečva podél bočního poldru Skalička
23) Bečva pod Choryní – zpřírodněný úsek mezi balvanitými skluzy
24) Bečva u Choryně – od balvanitého skluzu po vedení VVN (vzdutím ovlivněný úsek)
25) Bečva u Lhotky n/B. – od křížení toku s VVN po jez Juřinka I
26) Bečva u Valašského Meziříčí – od jezu Juřinka I po soutok (vzdutím ovlivněný úsek)

UNIE PRO ŘEKU MORAVU, Z.S. Hrubá Voda 10 783 61 Hlubočky IČO: 605 52 417 www.uprm.cz	AKCE Zlepšení podmínek pro oživení Bečvy a jejích významných přítoků		
	ZADAVATEL Agentura ochrany přírody a krajiny ČR		
	NÁZEV VÝKRESU **Antropogenní transformace říčního koryta a cílový stav dle priority**		
	VYPRACOVAL RNDr. Lukáš KREJČÍ, Ph.D.	KONTROLOVAL Mgr. Michal KREJČÍ	
	MĚŘÍTKO 1 : 120 000	DATUM 3 / 2021	VÝKRES Č. 5 / PARÉ Č.

A

Revitalizační pás

Vymezuje vlastní tok Bečvy a plochy v jeho blízkosti, jež jsou nezbytně zapotřebí pro zajištění dobrého ekologického a hydromorfologického stavu řeky. Revitalizační pás je obecně určen pro volný korytotvorný vývoj řeky a v tomto prostoru mají přirozené fluviálně-geomorfologické procesy přednost před ostatními zájmy.

Poříční pás

Vymezuje plochy vodního toku a zejména navazujících poříčních oblastí, které jsou potřebné (společně s modrým pásem) pro zajištění základní obnovy kontinua říční krajiny (nadregionální biokoridor ÚSES). Poříční pás by měl být využíván a obhospodařován přírodě blízkým způsobem (kultury les, TTP, voda), jedná se o ochranný koridor řeky.

Chráněné oblasti

Vymezuje oblasti, jež se nacházejí uvnitř zelené či modré zóny, jsou však z revitalizačního a poříčního pásu vyloučeny. Jedná se o zastavěná území a obydlené oblasti.

Městské revitalizace

Vymezuje tok Bečvy a přilehlé plochy, jež se nacházejí v urbanizovaných oblastech (města), kde řeka a její pobřeží plní sdružené protipovodňové, městotvorné a ekologické funkce. Vodní tok by měl být v těchto úsecích upraven (vodní dílo) dle zásad intravilánových revitalizací (tj. zpřístupnění řeky a zvýšení její atraktivity pro lidi, posílení přírodě blízkých říčních prvků).

Vodní dílo Skalička

Vymezená v ekologické variantě bočního poldru bez stálé vodní hladiny a s celkovou revitalizací říční nivy v ploše zátopy.

0 1 2 3 4 5 6 7 8 9 10

Staničení po 1 km

Bečva

Niva

UNIE PRO ŘEKU MORAVU, Z.S.
Hrubá Voda 10
783 61 Hlubočky
IČO: 605 52 417
www.uprm.cz

UNIE PRO ŘEKU MORAVU

AKCE
Zlepšení podmínek pro oživení Bečvy a jejích významných přítoků

ZADAVATEL
Agentura ochrany přírody a krajiny ČR

NÁZEV VÝKRESU
Územní zóny ekologické koncepce a dlouhodobý cílový stav koryta

VYPRACOVAL	KONTROLOVAL		
RNDr. Lukáš KREJČÍ, Ph.D.	Mgr. Michal KREJČÍ		
MĚŘÍTKO	DATUM	VÝKRES Č.	PARÉ Č.
1 : 20 000	2 / 2021	6	

B

Revitalizační pás

Vymezuje vlastní tok Bečvy a plochy v jeho blízkosti, jež jsou nezbytně zapotřebí pro zajištění dobrého ekologického a hydromorfologického stavu řeky. Revitalizační pás je obecně určen pro volný korytotvorný vývoj řeky a v tomto prostoru mají přirozené fluviálně-geomorfologické procesy přednost před ostatními zájmy.

Poříční pás

Vymezuje plochy vodního toku a zejména navazujících poříčních oblastí, které jsou potřebné (společně s modrým pásem) pro zajištění základní obnovy kontinua říční krajiny (nadregionální biokoridor ÚSES). Poříční pás by měl být využíván a obhospodařován přírodě blízkým způsobem (kultury les, TTP, voda), jedná se o ochranný koridor řeky.

Chráněné oblasti

Vymezuje oblasti, jež se nacházejí uvnitř zelené či modré zóny, jsou však z revitalizačního a poříčního pásu vyloučeny. Jedná se o zastavěná území a obydlené oblasti.

Městské revitalizace

Vymezuje tok Bečvy a přilehlé plochy, jež se nacházejí v urbanizovaných oblastech (města), kde řeka a její pobřeží plní sdružené protipovodňové, městotvorné a ekologické funkce. Vodní tok by měl být v těchto úsecích upraven (vodní dílo) dle zásad intravilánových revitalizací (tj. zpřístupnění řeky a zvýšení její atraktivity pro lidi, posílení přírodě blízkých říčních prvků).

Vodní dílo Skalička

Vymezená v ekologické variantě bočního poldru bez stálé vodní hladiny a s celkovou revitalizací říční nivy v ploše zátopy.

18
17
16
15
14
13
12
11

- Staničení po 1 km
- Bečva
- Niva

UNIE PRO ŘEKU MORAVU, Z.S.
Hrubá Voda 10
783 61 Hlubočky
IČO: 605 52 417
www.uprm.cz

UNIE PRO ŘEKU MORAVU

AKCE
Zlepšení podmínek pro oživení Bečvy a jejích významných přítoků

ZADAVATEL
Agentura ochrany přírody a krajiny ČR

NÁZEV VÝKRESU
Územní zóny ekologické koncepce a dlouhodobý cílový stav koryta

VYPRACOVAL	KONTROLOVAL		
RNDr. Lukáš KREJČÍ, Ph.D.	Mgr. Michal KREJČÍ		
MĚŘÍTKO	DATUM	VÝKRES Č.	PARÉ Č.
1 : 20 000	2 / 2021	6	

C

Revitalizační pás

Vymezuje vlastní tok Bečvy a plochy v jeho blízkosti, jež jsou nezbytně zapotřebí pro zajištění dobrého ekologického a hydromorfologického stavu řeky. Revitalizační pás je obecně určen pro volný korytotvorný vývoj řeky a v tomto prostoru mají přirozené fluviálně-geomorfologické procesy přednost před ostatními zájmy.

Poříční pás

Vymezuje plochy vodního toku a zejména navazujících poříčních oblastí, které jsou potřebné (společně s modrým pásem) pro zajištění základní obnovy kontinua říční krajiny (nadregionální biokoridor ÚSES). Poříční pás by měl být využíván a obhospodařován přírodě blízkým způsobem (kultury les, TTP, voda), jedná se o ochranný koridor řeky.

Chráněné oblasti

Vymezuje oblasti, jež se nacházejí uvnitř zelené či modré zóny, jsou však z revitalizačního a poříčního pásu vyloučeny. Jedná se o zastavěná území a obydlené oblasti.

Městské revitalizace

Vymezuje tok Bečvy a přilehlé plochy, jež se nacházejí v urbanizovaných oblastech (města), kde řeka a její pobřeží plní sdružené protipovodňové, městotvorné a ekologické funkce. Vodní tok by měl být v těchto úsecích upraven (vodní dílo) dle zásad intravilánových revitalizací (tj. zpřístupnění řeky a zvýšení její atraktivity pro lidi, posílení přírodě blízkých říčních prvků).

Vodní dílo Skalička

Vymezená v ekologické variantě bočního poldru bez stálé vodní hladiny a s celkovou revitalizací říční nivy v ploše zátopy.

18 19 20 21 22 23 24 25 26 27

Staničení po 1 km

Bečva

Niva

UNIE PRO ŘEKU MORAVU, Z.S.
Hrubá Voda 10
783 61 Hlubočky
IČO: 605 52 417
www.uprm.cz

UNIE PRO ŘEKU MORAVU

AKCE
Zlepšení podmínek pro oživení Bečvy a jejích významných přítoků

ZADAVATEL
Agentura ochrany přírody a krajiny ČR

NÁZEV VÝKRESU
Územní zóny ekologické koncepce a dlouhodobý cílový stav koryta

VYPRACOVAL	KONTROLOVAL		
RNDr. Lukáš KREJČÍ, Ph.D.	Mgr. Michal KREJČÍ		
MĚŘÍTKO	DATUM	VÝKRES Č.	PARÉ Č.
1 : 20 000	2 / 2021	6	

D

Revitalizační pás

Vymezuje vlastní tok Bečvy a plochy v jeho blízkosti, jež jsou nezbytně zapotřebí pro zajištění dobrého ekologického a hydromorfologického stavu řeky. Revitalizační pás je obecně určen pro volný korytotvorný vývoj řeky a v tomto prostoru mají přirozené fluviálně-geomorfologické procesy přednost před ostatními zájmy.

Poříční pás

Vymezuje plochy vodního toku a zejména navazujících poříčních oblastí, které jsou potřebné (společně s modrým pásem) pro zajištění základní obnovy kontinua říční krajiny (nadregionální biokoridor ÚSES). Poříční pás by měl být využíván a obhospodařován přírodě blízkým způsobem (kultury les, TTP, voda), jedná se o ochranný koridor řeky.

Chráněné oblasti

Vymezuje oblasti, jež se nacházejí uvnitř zelené či modré zóny, jsou však z revitalizačního a poříčního pásu vyloučeny. Jedná se o zastavěná území a obydlené oblasti.

Městské revitalizace

Vymezuje tok Bečvy a přilehlé plochy, jež se nacházejí v urbanizovaných oblastech (města), kde řeka a její pobřeží plní sdružené protipovodňové, městotvorné a ekologické funkce. Vodní tok by měl být v těchto úsecích upraven (vodní dílo) dle zásad intravilánových revitalizací (tj. zpřístupnění řeky a zvýšení její atraktivity pro lidi, posílení přírodě blízkých říčních prvků).

Vodní dílo Skalička

Vymezená v ekologické variantě bočního poldru bez stálé vodní hladiny a s celkovou revitalizací říční nivy v ploše zátopy.

28 29 30 31 32 33 34 35 36

Staničení po 1 km

Bečva

Niva

UNIE PRO ŘEKU MORAVU, Z.S.
Hrubá Voda 10
783 61 Hlubočky
IČO: 605 52 417
www.uprm.cz

UNIE PRO ŘEKU MORAVU

AKCE
Zlepšení podmínek pro oživení Bečvy a jejích významných přítoků

ZADAVATEL
Agentura ochrany přírody a krajiny ČR

NÁZEV VÝKRESU
Územní zóny ekologické koncepce a dlouhodobý cílový stav koryta

VYPRACOVAL	KONTROLOVAL
RNDr. Lukáš KREJČÍ, Ph.D.	Mgr. Michal KREJČÍ

MĚŘÍTKO	DATUM	VÝKRES Č.	PARÉ Č.
1 : 20 000	2 / 2021	6	

E

Revitalizační pás

Vymezuje vlastní tok Bečvy a plochy v jeho blízkosti, jež jsou nezbytně zapotřebí pro zajištění dobrého ekologického a hydromorfologického stavu řeky. Revitalizační pás je obecně určen pro volný korytotvorný vývoj řeky a v tomto prostoru mají přirozené fluviálně-geomorfologické procesy přednost před ostatními zájmy.

Poříční pás

Vymezuje plochy vodního toku a zejména navazujících poříčních oblastí, které jsou potřebné (společně s modrým pásem) pro zajištění základní obnovy kontinua říční krajiny (nadregionální biokoridor ÚSES). Poříční pás by měl být využíván a obhospodařován přírodě blízkým způsobem (kultury les, TTP, voda), jedná se o ochranný koridor řeky.

Chráněné oblasti

Vymezuje oblasti, jež se nacházejí uvnitř zelené či modré zóny, jsou však z revitalizačního a poříčního pásu vyloučeny. Jedná se o zastavěná území a obydlené oblasti.

Městské revitalizace

Vymezuje tok Bečvy a přilehlé plochy, jež se nacházejí v urbanizovaných oblastech (města), kde řeka a její pobřeží plní sdružené protipovodňové, městotvorné a ekologické funkce. Vodní tok by měl být v těchto úsecích upraven (vodní dílo) dle zásad intravilánových revitalizací (tj. zpřístupnění řeky a zvýšení její atraktivity pro lidi, posílení přírodě blízkých říčních prvků).

Vodní dílo Skalička

Vymezená v ekologické variantě bočního poldru bez stálé vodní hladiny a s celkovou revitalizací říční nivy v ploše zátopy.

37 38 39 40 41 42 43 44 45 46 47 48

Staničení po 1 km

Bečva

Niva

UNIE PRO ŘEKU MORAVU, Z.S.
Hrubá Voda 10
783 61 Hlubočky
IČO: 605 52 417
www.uprm.cz

UNIE PRO ŘEKU MORAVU

AKCE
Zlepšení podmínek pro oživení Bečvy a jejích významných přítoků

ZADAVATEL
Agentura ochrany přírody a krajiny ČR

NÁZEV VÝKRESU
Územní zóny ekologické koncepce a dlouhodobý cílový stav koryta

VYPRACOVAL	KONTROLOVAL		
RNDr. Lukáš KREJČÍ, Ph.D.	Mgr. Michal KREJČÍ		
MĚŘÍTKO	DATUM	VÝKRES Č.	PARÉ Č.
1 : 20 000	2 / 2021	6	

F

48

49

50

51

52

53

54

Revitalizační pás

Vymezuje vlastní tok Bečvy a plochy v jeho blízkosti, jež jsou nezbytně zapotřebí pro zajištění dobrého ekologického a hydromorfologického stavu řeky. Revitalizační pás je obecně určen pro volný korytotvorný vývoj řeky a v tomto prostoru mají přirozené fluviálně-geomorfologické procesy přednost před ostatními zájmy.

Poříční pás

Vymezuje plochy vodního toku a zejména navazujících poříčních oblastí, které jsou potřebné (společně s modrým pásem) pro zajištění základní obnovy kontinua říční krajiny (nadregionální biokoridor ÚSES). Poříční pás by měl být využíván a obhospodařován přírodě blízkým způsobem (kultury les, TTP, voda), jedná se o ochranný koridor řeky.

Chráněné oblasti

Vymezuje oblasti, jež se nacházejí uvnitř zelené či modré zóny, jsou však z revitalizačního a poříčního pásu vyloučeny. Jedná se o zastavěná území a obydlené oblasti.

Městské revitalizace

Vymezuje tok Bečvy a přilehlé plochy, jež se nacházejí v urbanizovaných oblastech (města), kde řeka a její pobřeží plní sdružené protipovodňové, městotvorné a ekologické funkce. Vodní tok by měl být v těchto úsecích upraven (vodní dílo) dle zásad intravilánových revitalizací (tj. zpřístupnění řeky a zvýšení její atraktivity pro lidi, posílení přírodě blízkých říčních prvků).

Vodní dílo Skalička

Vymezená v ekologické variantě bočního poldru bez stálé vodní hladiny a s celkovou revitalizací říční nivy v ploše zátopy.

Staničení po 1 km

Bečva

Niva

UNIE PRO ŘEKU MORAVU, Z.S.
Hrubá Voda 10
783 61 Hlubočky
IČO: 605 52 417
www.uprm.cz

UNIE PRO ŘEKU MORAVU

AKCE
Zlepšení podmínek pro oživení Bečvy a jejích významných přítoků

ZADAVATEL
Agentura ochrany přírody a krajiny ČR

NÁZEV VÝKRESU
Územní zóny ekologické koncepce a dlouhodobý cílový stav koryta

VYPRACOVAL	KONTROLOVAL		
RNDr. Lukáš KREJČÍ, Ph.D.	Mgr. Michal KREJČÍ		
MĚŘÍTKO	DATUM	VÝKRES Č.	PARÉ Č.
1 : 20 000	2 / 2021	6	

G

54

55

56

57

58

59

60

61

Revitalizační pás

Vymezuje vlastní tok Bečvy a plochy v jeho blízkosti, jež jsou nezbytně zapotřebí pro zajištění dobrého ekologického a hydromorfologického stavu řeky. Revitalizační pás je obecně určen pro volný korytotvorný vývoj řeky a v tomto prostoru mají přirozené fluviálně-geomorfologické procesy přednost před ostatními zájmy.

Poříční pás

Vymezuje plochy vodního toku a zejména navazujících poříčních oblastí, které jsou potřebné (společně s modrým pásem) pro zajištění základní obnovy kontinua říční krajiny (nadregionální biokoridor ÚSES). Poříční pás by měl být využíván a obhospodařován přírodě blízkým způsobem (kultury les, TTP, voda), jedná se o ochranný koridor řeky.

Chráněné oblasti

Vymezuje oblasti, jež se nacházejí uvnitř zelené či modré zóny, jsou však z revitalizačního a poříčního pásu vyloučeny. Jedná se o zastavěná území a obydlené oblasti.

Městské revitalizace

Vymezuje tok Bečvy a přilehlé plochy, jež se nacházejí v urbanizovaných oblastech (města), kde řeka a její pobřeží plní sdružené protipovodňové, městotvorné a ekologické funkce. Vodní tok by měl být v těchto úsecích upraven (vodní dílo) dle zásad intravilánových revitalizací (tj. zpřístupnění řeky a zvýšení její atraktivity pro lidi, posílení přírodě blízkých říčních prvků).

Vodní dílo Skalička


Vymezená v ekologické variantě bočního poldru bez stálé vodní hladiny a s celkovou revitalizací říční nivy v ploše zátopy.

- Staničení po 1 km
- Bečva
- Niva

UNIE PRO ŘEKU MORAVU, Z.S.
Hrubá Voda 10
783 61 Hlubočky
IČO: 605 52 417
www.uprm.cz

UNIE PRO ŘEKU MORAVU

AKCE: Zlepšení podmínek pro oživení Bečvy a jejích významných přítoků			
ZADAVATEL: Agentura ochrany přírody a krajiny ČR			
NÁZEV VÝKRESU: **Územní zóny ekologické koncepce a dlouhodobý cílový stav koryta**			
VYPRACOVAL: RNDr. Lukáš KREJČÍ, Ph.D.		KONTROLOVAL: Mgr. Michal KREJČÍ	
MĚŘÍTKO: 1 : 20 000	DATUM: 2 / 2021	VÝKRES Č.: 6	PARÉ Č.

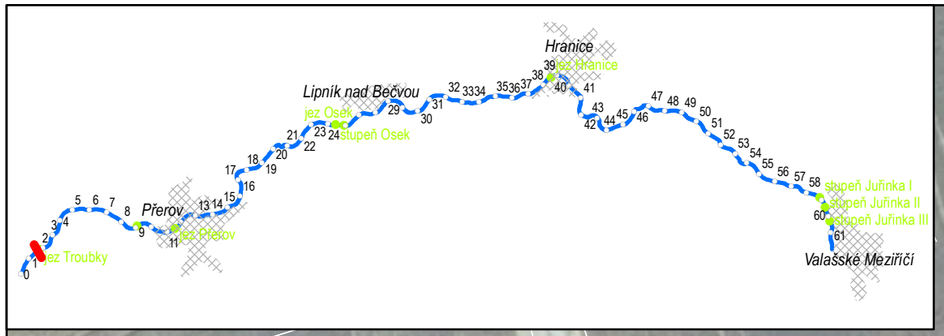

Bypass

Migrační rampa

Štěrbinový rybí přechod na levé straně v trase strávajícího rybího přechodu

Zvýšená štětová stěna navádějící ryby k rybímu přechodu (pro variantu bypass a rampa)

Štětová stěna navádějící ryby ke štěrbinovému rybímu přechodu

UNIE PRO ŘEKU MORAVU, Z.S.
Hrubá Voda 10
783 61 Hlubočky
IČO: 605 52 417
www.uprm.cz


UNIE PRO ŘEKU MORAVU

AKCE
Zlepšení podmínek pro oživení Bečvy a jejích významných přítoků

ZADAVATEL
Agentura ochrany přírody a krajiny ČR

NÁZEV VÝKRESU
Návrh migračního zprostupnění jezů na Bečvě – jez Troubky

VYPRACOVAL	KONTROLOVAL		
RNDr. Lukáš KREJČÍ, Ph.D.	Mgr. Michal KREJČÍ		
MĚŘÍTKO	DATUM	VÝKRES Č.	PARÉ Č.
1 : 600	2 / 2021	**7a**	

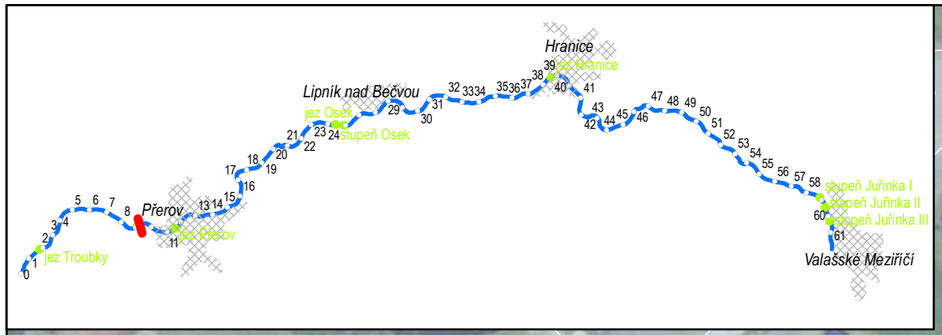


Migrační rampa

Odstranění stupně

806
805/14
805/13
805/12
1109/2
868/3
1144
1108
873/7
874/5
874/3
874/4
883/2
883/1
883/4
1093/2
873/8
883/3
890/6

UNIE PRO ŘEKU MORAVU, Z.S. Hrubá Voda 10 783 61 Hlubočky IČO: 605 52 417 www.uprm.cz	AKCE Zlepšení podmínek pro oživení Bečvy a jejích významných přítoků		
	ZADAVATEL Agentura ochrany přírody a krajiny ČR		
	NÁZEV VÝKRESU **Návrh migračního zprostupnění jezů na Bečvě – stupeň Dluhonice**		
	VYPRACOVAL RNDr. Lukáš KREJČÍ, Ph.D.	KONTROLOVAL Mgr. Michal KREJČÍ	
	MĚŘÍTKO 1 : 500	DATUM 2 / 2021	VÝKRES Č. **7b**
			PARÉ Č.

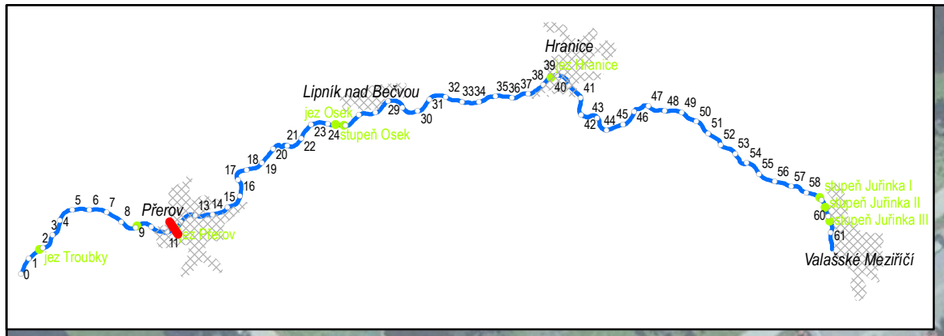


Přírodě blízké obtokové koryto délky 300 m s příčnými kamennými prahy, sklon cca 1 : 60

Odběr Precheza, a.s.


Štěrbinový rybí přechod

Kamenný práh vytvářející vábivý proud u vstupu do rybochodu

UNIE PRO ŘEKU MORAVU, Z.S. Hrubá Voda 10 783 61 Hlubočky IČO: 605 52 417 www.uprm.cz	AKCE Zlepšení podmínek pro oživení Bečvy a jejích významných přítoků		
	ZADAVATEL Agentura ochrany přírody a krajiny ČR		
	NÁZEV VÝKRESU **Návrh migračního zprostupnění jezů na Bečvě – jez Přerov**		
	VYPRACOVAL RNDr. Lukáš KREJČÍ, Ph.D.	KONTROLOVAL Mgr. Michal KREJČÍ	
	MĚŘÍTKO 1 : 750	DATUM 2 / 2021	VÝKRES Č. **7c**
			PARÉ Č.

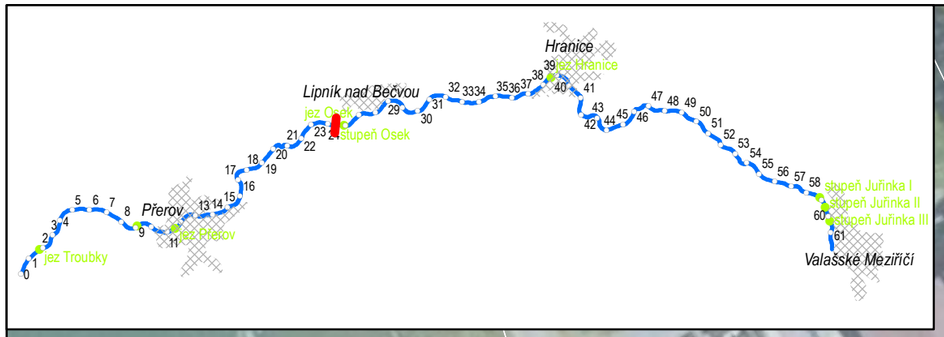


UNIE PRO ŘEKU MORAVU, Z.S. Hrubá Voda 10 783 61 Hlubočky IČO: 605 52 417 www.uprm.cz	AKCE Zlepšení podmínek pro oživení Bečvy a jejích významných přítoků		
	ZADAVATEL Agentura ochrany přírody a krajiny ČR		
	NÁZEV VÝKRESU **Návrh migračního zprostupnění jezů na Bečvě – stupeň Osek**		
	VYPRACOVAL RNDr. Lukáš KREJČÍ, Ph.D.	KONTROLOVAL Mgr. Michal KREJČÍ	
	MĚŘÍTKO 1 : 500	DATUM 2 / 2021	VÝKRES Č. **7d** PARÉ Č.

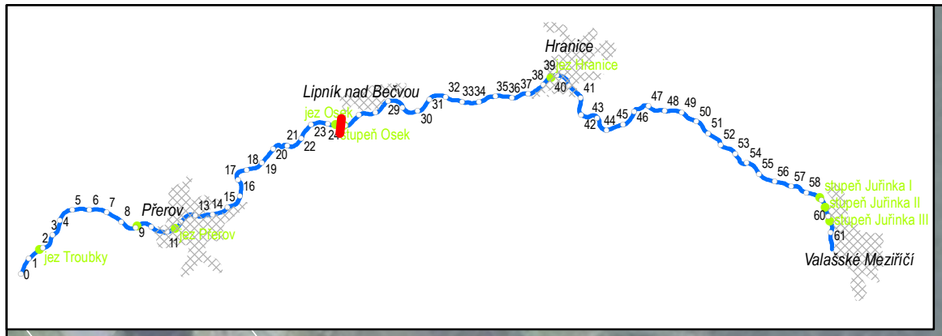


Migrační rampa

UNIE PRO ŘEKU MORAVU, Z.S. Hrubá Voda 10 783 61 Hlubočky IČO: 605 52 417 www.uprm.cz	AKCE Zlepšení podmínek pro oživení Bečvy a jejích významných přítoků		
	ZADAVATEL Agentura ochrany přírody a krajiny ČR		
	NÁZEV VÝKRESU **Návrh migračního zprostupnění jezů na Bečvě – jez Osek**		
	VYPRACOVAL RNDr. Lukáš KREJČÍ, Ph.D.	KONTROLOVAL Mgr. Michal KREJČÍ	
	MĚŘÍTKO 1 : 500	DATUM 2 / 2021	VÝKRES Č. **7e**
			PARÉ Č.

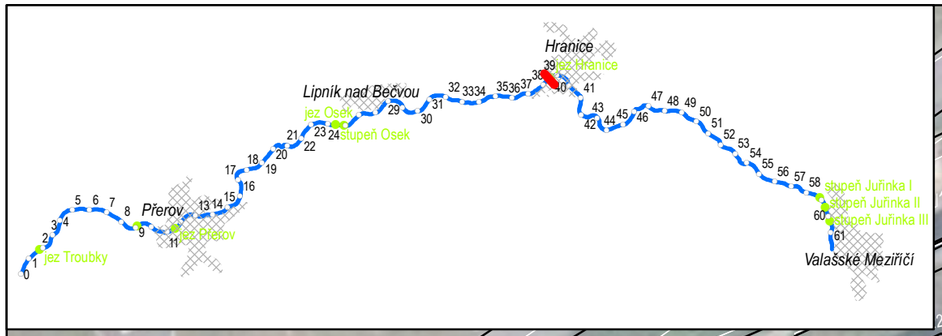

Rybí přechod typy bypass. Realizace v rámci rekonstrukce a rozšíření jezu Hranice. Délka přechodu 147,9 m, šířka ve dně 3 m. Vtoková část rybího přechodu je řešena jako železobetonové koryto, druhá polovina potom jako přírodní koryto.

UNIE PRO ŘEKU MORAVU, Z.S. Hrubá Voda 10 783 61 Hlubočky IČO: 605 52 417 www.uprm.cz	AKCE Zlepšení podmínek pro oživení Bečvy a jejích významných přítoků		
	ZADAVATEL Agentura ochrany přírody a krajiny ČR		
	NÁZEV VÝKRESU **Návrh migračního zprostupnění jezů na Bečvě – jez Hranice**		
	VYPRACOVAL RNDr. Lukáš KREJČÍ, Ph.D.	KONTROLOVAL Mgr. Michal KREJČÍ	
	MĚŘÍTKO 1 : 500	DATUM 2 / 2021	VÝKRES Č. **7f**
			PARÉ Č.

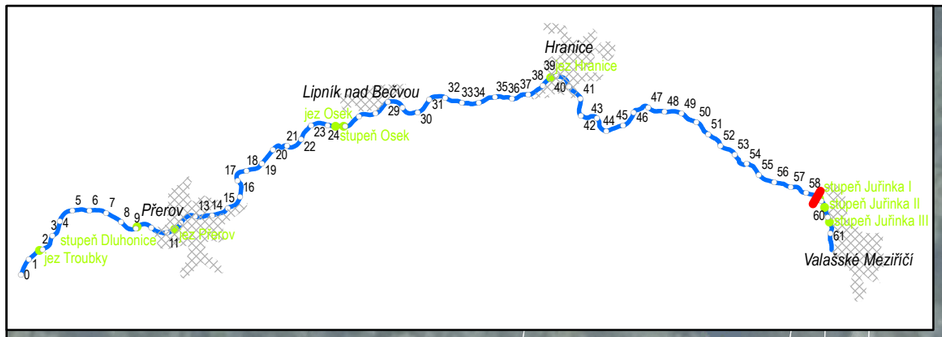


Migrační rampa při pravém břehu

Hydrotechnické prověření možnosti snížení úrovně přelivné hrany a případné délkové snížení rozsahu vzdutí

Doskládání balvanitého skluzu na úroveň stávající či snížené přelivné hrany

Doskládání balvanitého skluzu pod zavazovací práh

UNIE PRO ŘEKU MORAVU, Z.S. Hrubá Voda 10 783 61 Hlubočky IČO: 605 52 417 www.uprm.cz	AKCE Zlepšení podmínek pro oživení Bečvy a jejích významných přítoků		
	ZADAVATEL Agentura ochrany přírody a krajiny ČR		
	NÁZEV VÝKRESU **Návrh migračního zprostupnění jezů na Bečvě – stupeň Juřinka I**		
	VYPRACOVAL RNDr. Lukáš KREJČÍ, Ph.D.	KONTROLOVAL Mgr. Michal KREJČÍ	
	MĚŘÍTKO 1 : 500	DATUM 2 / 2021	VÝKRES Č. **7g**
			PARÉ Č.

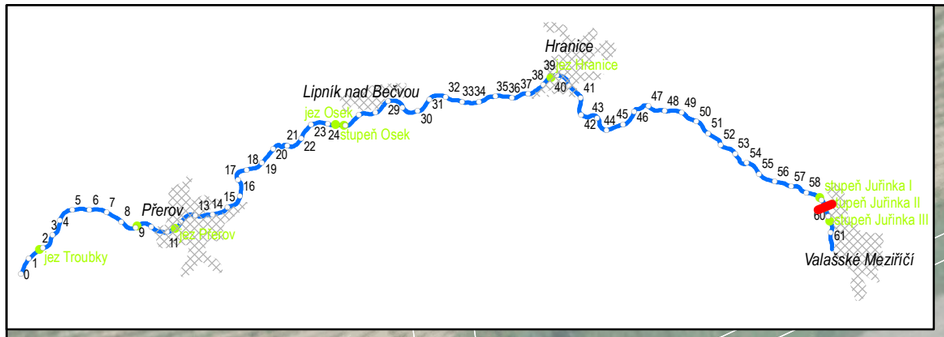

Migrační rampa při pravém břehu


Hydrotechnické prověření možnosti snížení úrovně přelivné hrany a případné délkové snížení rozsahu vzdutí

Doskládání balvanitého skluzu na úroveň stávající či snížené přelivné hrany

Doskládání balvanitého skluzu pod zavazovací práh

UNIE PRO ŘEKU MORAVU, Z.S. Hrubá Voda 10 783 61 Hlubočky IČO: 605 52 417 www.uprm.cz	AKCE Zlepšení podmínek pro oživení Bečvy a jejích významných přítoků		
	ZADAVATEL Agentura ochrany přírody a krajiny ČR		
	NÁZEV VÝKRESU **Návrh migračního zprostupnění jezů na Bečvě – stupeň Juřinka II**		
	VYPRACOVAL RNDr. Lukáš KREJČÍ, Ph.D.	KONTROLOVAL Mgr. Michal KREJČÍ	
	MĚŘÍTKO 1 : 500	DATUM 2 / 2021	VÝKRES Č. **7h** PARÉ Č.

UNIE PRO ŘEKU MORAVU

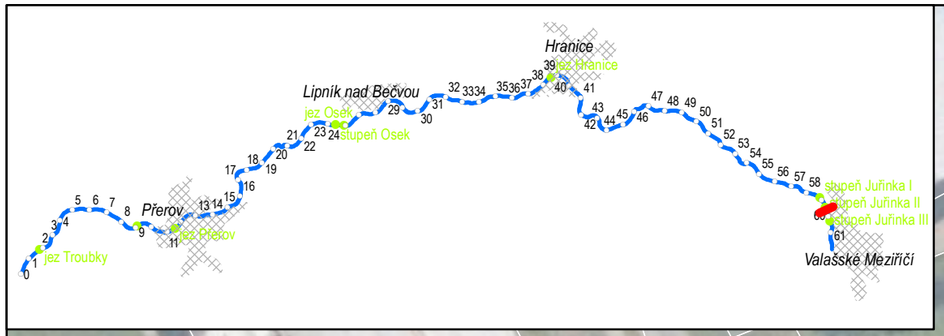

Alternativně zrušení či snížení stupně, odběr probíhá z úrovně 286,18 čerpáním. Možno prověřit technickou úpravu odběru.

Odběr ID 531121 (DEZA, a.s.), cca 50 l/s

Migrační rampa ve štěrkové propusti

UNIE PRO ŘEKU MORAVU, Z.S. Hrubá Voda 10 783 61 Hlubočky IČO: 605 52 417 www.uprm.cz	AKCE Zlepšení podmínek pro oživení Bečvy a jejích významných přítoků		
	ZADAVATEL Agentura ochrany přírody a krajiny ČR		
	NÁZEV VÝKRESU **Návrh migračního zprostupnění jezů na Bečvě – stupeň Juřinka III**		
	VYPRACOVAL RNDr. Lukáš KREJČÍ, Ph.D.		KONTROLOVAL Mgr. Michal KREJČÍ
	MĚŘÍTKO 1 : 500	DATUM 2 / 2021	VÝKRES Č. **7i** / PARÉ Č.

A

k.ú. Císařov

k.ú. Luková u Přerova

k.ú. Předmostí

k.ú. Citov

k.ú. Rokytnice u Přerova

k.ú. Dluhonice

k.ú. Věrovany

Povodňový průleh

Revitalizace Bečvy pod Přerovem

Opatření vycházející ze studie
"Revitalizační opatření na soutoku Moravy a Bečvy",
Atelier Fontes (2012), snížení pravého běhu a umožnění
dřívejších rozlivů do spojené nivy Moravy a Bečvy

Opatření vycházející ze studie
"Živá Bečva". Vytvoření nízko
položených širokých štěrkových berem
a umožnění dílčího vývoje koryta.

k.ú. Henčlov

k.ú. Troubky nad Bečvou

Revitalizační opatření na soutoku Moravy a Bečvy

k.ú. Tovačov

Opatření vycházející ze studie
"Revitalizační opatření na soutoku Moravy a Bečvy",
Atelier Fontes (2012)
Celkové snížení terénu , vymodelování větvících se koryt,
vegetační úpravy a zpřístupnění území

k.ú. Lobodice

0 1 2 3 4 5 6 7 8 9 10

Staničení po 1 km

Bečva

Vodoprávně zrušená úprava

Přilehlý úsek zrušené úpravy

NAVRHOVANÁ REVITLIZACE BEČVY A NIVY

Hranice katastrálního území

UNIE PRO ŘEKU MORAVU, Z.S. Hrubá Voda 10 783 61 Hlubočky IČO: 605 52 417 www.uprm.cz	AKCE Zlepšení podmínek pro oživení Bečvy a jejích významných přítoků		
	ZADAVATEL Agentura ochrany přírody a krajiny ČR		
	NÁZEV VÝKRESU **Úseky Bečvy navržené k aktivní revitalizaci**		
	VYPRACOVAL RNDr. Lukáš KREJČÍ, Ph.D.	KONTROLOVAL Mgr. Michal KREJČÍ	
	MĚŘÍTKO 1 : 20 000	DATUM 2 / 2021	VÝKRES Č. **8**
			PARÉ Č.

B

k.ú. Čekyně

k.ú. Zeravice

k.ú. Vinary u Přerova

k.ú. Prosenice

k.ú. Proseničky

k.ú. Osek nad Bečvou

k.ú. Sušice u Přerova

k.ú. Lýsky

k.ú. Popovice u Přerova

k.ú. Grymov

k.ú. Předmostí

k.ú. Radslavice u Přerova

k.ú. Dluhonice

k.ú. Kozlovice u Přerova

k.ú. Pavlovice u Přerova

k.ú. Přerov

k.ú. Bochoř

k.ú. Újezdec u Přerova

19

18

17

16

15

14

13

12

11

Revitalizace Bečvy pod Přerovem

Opatření vycházející ze studie "Živá Bečva". Vytvoření nízko položených širokých štěrkových berem a umožnění dílčího vývoje koryta.

- Staničení po 1 km
- Bečva
- Vodoprávně zrušená úprava
- Přilehlý úsek zrušené úpravy
- NAVRHOVANÁ REVITLIZACE BEČVY A NIVY
- Hranice katastrálního území

UNIE PRO ŘEKU MORAVU, Z.S. Hrubá Voda 10 783 61 Hlubočky IČO: 605 52 417 www.uprm.cz	AKCE Zlepšení podmínek pro oživení Bečvy a jejích významných přítoků		
	ZADAVATEL Agentura ochrany přírody a krajiny ČR		
	NÁZEV VÝKRESU **Úseky Bečvy navržené k aktivní revitalizaci**		
	VYPRACOVAL RNDr. Lukáš KREJČÍ, Ph.D.	KONTROLOVAL Mgr. Michal KREJČÍ	
	MĚŘÍTKO 1 : 20 000	DATUM 2 / 2021	VÝKRES Č. 8
			PARÉ Č.

UNIE PRO ŘEKU MORAVU

C

k.ú. Lazníky

k.ú. Veselíčko u Lipníka nad Bečvou

k.ú. Tupec

k.ú. Dolní Újezd u Lipníka nad Bečvou

k.ú. Trnávka u Lipníka nad Bečvou

k.ú. Lipník nad Bečvou

k.ú. Radvanice u Lipníka nad Bečvou

Revitalizace Bečvy u Oseka nad Bečvou

k.ú. Osek nad Bečvou

23

24

25

26

27

k.ú. Týn nad Bečvou

k.ú. Nové Dvory nad Bečvou

Usměrnění dalšího vývoje renaturace

Odstranění pravobřežního opevnění a umožnění vývoje koryta.

Opatření vycházející ze studie "Živá Bečva". Vytoření širokého levobřežního revitalizačního pásu formou bermy a dalšího vývoje koryta. Součástí je migrační zprostupnění úseku.

22

21

20

Úsek k navracení štěrků do koryta Bečvy.

k.ú. Proseničky

Realizace přírodě blízkých opatření (břehové výhony) na usměrnění vývoje toku a ochrany stožáru VVN.

k.ú. Oldřichov na Moravě

19

k.ú. Radslavice u Přerova

k.ú. Sušice u Přerova

k.ú. Prosenice

18

k.ú. Grymov

- Staničení po 1 km
- Bečva
- Vodoprávně zrušená úprava
- Přilehlý úsek zrušené úpravy
- NAVRHOVANÁ REVITLIZACE BEČVY A NIVY
- Hranice katastrálního území

UNIE PRO ŘEKU MORAVU, Z.S.
Hrubá Voda 10
783 61 Hlubočky
IČO: 605 52 417
www.uprm.cz

UNIE PRO ŘEKU MORAVU

AKCE: Zlepšení podmínek pro oživení Bečvy a jejích významných přítoků			
ZADAVATEL: Agentura ochrany přírody a krajiny ČR			
NÁZEV VÝKRESU: **Úseky Bečvy navržené k aktivní revitalizaci**			
VYPRACOVAL: RNDr. Lukáš KREJČÍ, Ph.D.		KONTROLOVAL: Mgr. Michal KREJČÍ	
MĚŘÍTKO: 1 : 20 000	DATUM: 2 / 2021	VÝKRES Č.: **8**	PARÉ Č.

D

k.ú. Loučka

k.ú. Milenov

k.ú. Klokočí

k.ú. Slavíč

k.ú. Jezernice

k.ú. Drahotuše

Revitalizace Bečvy nad Týnem nad Bečvou

k.ú. Lipník nad Bečvou

28

29

30

31

32

33

34

35

36

k.ú. Valšovice

Opatření vycházející ze studie "Živá Bečva". Vytoření širokého levobřežního revitalizačního pásu formou bermy a dalšího vývoje koryta.

k.ú. Týn nad Bečvou

k.ú. Lhota u Lipníka nad Bečvou

k.ú. Hlinsko

- Staničení po 1 km
- Bečva
- Vodoprávně zrušená úprava
- Přilehlý úsek zrušené úpravy
- NAVRHOVANÁ REVITLIZACE BEČVY A NIVY
- Hranice katastrálního území

UNIE PRO ŘEKU MORAVU, Z.S.
Hrubá Voda 10
783 61 Hlubočky
IČO: 605 52 417
www.uprm.cz

UNIE PRO ŘEKU MORAVU

AKCE: Zlepšení podmínek pro oživení Bečvy a jejích významných přítoků			
ZADAVATEL: Agentura ochrany přírody a krajiny ČR			
NÁZEV VÝKRESU: **Úseky Bečvy navržené k aktivní revitalizaci**			
VYPRACOVAL: RNDr. Lukáš KREJČÍ, Ph.D.		KONTROLOVAL: Mgr. Michal KREJČÍ	
MĚŘÍTKO: 1 : 20 000	DATUM: 2 / 2021	VÝKRES Č.: 8	PARÉ Č.

E

k.ú. Drahotuše

k.ú. Hranice

k.ú. Kunčice

k.ú. Hluzov

k.ú. Špičky

37

38

39

40

41

42

43

44

45

46

47

48

Rozšíření a revitalizace koryta Bečvy podél boční varianty nádrže Skalička

Stavba 2 - Černotín

Skalička, revitalizace toku

Bečva, km 44,135 – 45,855 – Skalička, revitalizace toku

k.ú. Teplice nad Bečvou

k.ú. Černotín

Revitalizace vodního toku Bečva km 41,91 - 42,37

Opatření vycházející z PDP MOV. Obnova historického koryta Bečvy jakožto paralelního koryta za účelem odlehčení průtoků a dílčí ochraně obce Ústí.

Opatření vycházející ze studie Bečva - VD Skalička TES variant boční nádrže.

k.ú. Valšovice

k.ú. Ústí

V roce 2020 a 2021 probíhající realizace. Rozšíření koryta a vytvoření štěrkového řečiště.

k.ú. Skalička

Opatření vycházející ze studie Bečva - přírodě blízká protipovodňová opatření a obnova přirozené hydromorfologie toku a nivy v úseku ř. km 42 - 57. Opatření spočívá v rozšíření koryta a vytvoření berem.

k.ú. Opatovice u Hranic

k.ú. Paršovice

k.ú. Malhotice

- Staničení po 1 km
- Bečva
- Vodoprávně zrušená úprava
- Přilehlý úsek zrušené úpravy
- NAVRHOVANÁ REVITLIZACE BEČVY A NIVY
- Hranice katastrálního území

UNIE PRO ŘEKU MORAVU, Z.S.
Hrubá Voda 10
783 61 Hlubočky
IČO: 605 52 417
www.uprm.cz

UNIE PRO ŘEKU MORAVU

AKCE: Zlepšení podmínek pro oživení Bečvy a jejích významných přítoků			
ZADAVATEL: Agentura ochrany přírody a krajiny ČR			
NÁZEV VÝKRESU: **Úseky Bečvy navržené k aktivní revitalizaci**			
VYPRACOVAL: RNDr. Lukáš KREJČÍ, Ph.D.		KONTROLOVAL: Mgr. Michal KREJČÍ	
MĚŘÍTKO: 1 : 20 000	DATUM: 2 / 2021	VÝKRES Č.: 8	PARÉ Č.

F

k.ú. Starojická Lhota

k.ú. Heřmanice u Polomi

k.ú. Hranické Loučky

k.ú. Vysoká u Hustopečí nad Bečvou

k.ú. Palačov

k.ú. Špičky

k.ú. Milotice nad Bečvou

k.ú. Poruba nad Bečvou

48

49

50

k.ú. Hustopeče nad Bečvou

Rozšíření a revitalizace koryta Bečvy podél boční varianty nádrže Skalička

51

Opatření vycházející ze studie Bečva - VD Skalička TES variant boční nádrže.

k.ú. Zámrsky

52

53

k.ú. Němetice

54

k.ú. Kladeruby

k.ú. Kelč-Nové Město

- Staničení po 1 km
- Bečva
- Vodoprávně zrušená úprava
- Přilehlý úsek zrušené úpravy
- NAVRHOVANÁ REVITLIZACE BEČVY A NIVY
- Hranice katastrálního území

UNIE PRO ŘEKU MORAVU, Z.S.
Hrubá Voda 10
783 61 Hlubočky
IČO: 605 52 417
www.uprm.cz

UNIE PRO ŘEKU MORAVU

AKCE
Zlepšení podmínek pro oživení Bečvy a jejích významných přítoků

ZADAVATEL
Agentura ochrany přírody a krajiny ČR

NÁZEV VÝKRESU
Úseky Bečvy navržené k aktivní revitalizaci

VYPRACOVAL	KONTROLOVAL		
RNDr. Lukáš KREJČÍ, Ph.D.	Mgr. Michal KREJČÍ		
MĚŘÍTKO	DATUM	VÝKRES Č.	PARÉ Č.
1 : 20 000	2 / 2021	8	

G

Podpora fluviálních procesů v renaturovaném úseku u Choryně

Umístění dvou břehových výhonů a jednoho středového rozražeče. Další opatření na soutoku s Juhyní.

54 55 56 57 58 59 60 61


k.ú. Hustopeče nad Bečvou
k.ú. Lešná
k.ú. Vysoká u Valašského Meziříčí
k.ú. Jasenice u Valašského Meziříčí
k.ú. Příluky
k.ú. Lhotka nad Bečvou
k.ú. Měřínovice
k.ú. Hostašovice
k.ú. Choryně
k.ú. Bynina
k.ú. Juřinka
k.ú. Kladeruby
k.ú. Lhota u Choryně
k.ú. Krásno nad Bečv
k.ú. Poličná
k.ú. Branky

- Staničení po 1 km
- Bečva
- Vodoprávně zrušená úprava
- Přilehlý úsek zrušené úpravy
- NAVRHOVANÁ REVITLIZACE BEČVY A NIVY
- Hranice katastrálního území


UNIE PRO ŘEKU MORAVU, Z.S. Hrubá Voda 10 783 61 Hlubočky IČO: 605 52 417 www.uprm.cz	AKCE Zlepšení podmínek pro oživení Bečvy a jejích významných přítoků		
	ZADAVATEL Agentura ochrany přírody a krajiny ČR		
	NÁZEV VÝKRESU **Úseky Bečvy navržené k aktivní revitalizaci**		
	VYPRACOVAL RNDr. Lukáš KREJČÍ, Ph.D.	KONTROLOVAL Mgr. Michal KREJČÍ	
	MĚŘÍTKO 1 : 20 000	DATUM 2 / 2021	VÝKRES Č. 8
			PARÉ Č.

UNIE PRO ŘEKU MORAVU


BŘEHOVÝ VÝHON

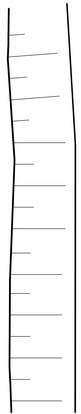


PŮDORYS

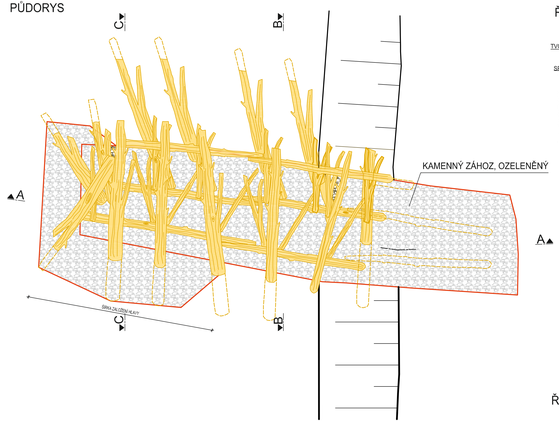


ŘEZ B-B

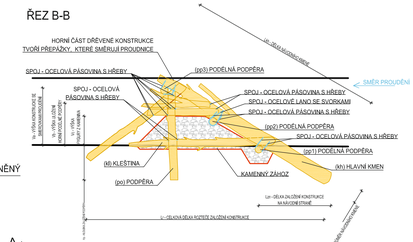


ŘEZ A-A

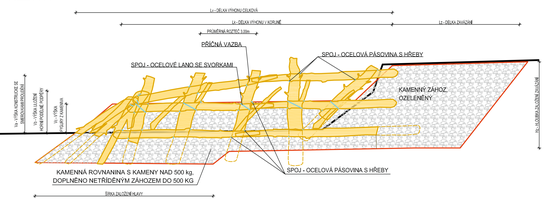


ŘEZ C-C

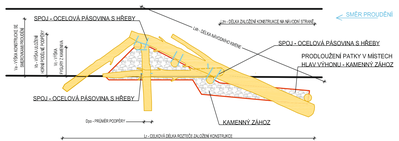


STŘEDOVÝ ROZRAŽEČ

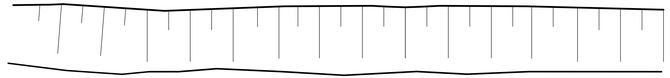

PŮDORYS

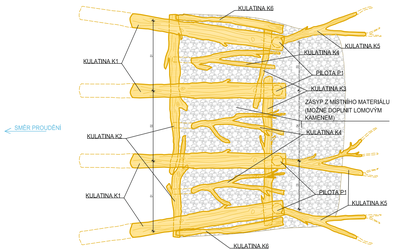

PODÉLNÝ ŘEZ

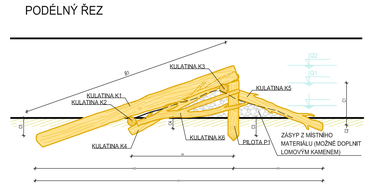





UNIE PRO ŘÍKU MORAVU, Z.S. Hrubá Vrbka 19 763 61 Hážovice IČO: 22844119 www.ripmor.cz	AKCE Zkušební podmínek pro zřízení Břehu a jejich významných přítoků		
	ZADAVATEL Agentura ochrany přírody a krajiny ČR		
	NÁZEV PYRÉZU Břehový výhon a středový rozražeč		
	VYPRACOVAL Šindlar s.r.o. jako součást dokumentace „Živá Řeka"		
	MĚŘÍTKO 1 : 100	DATUM 2 / 2021	PYRÉZ C. 9 / PYRÉZ C.

CENTRÁLNÍ LAVICE


ŘEZ A - A´

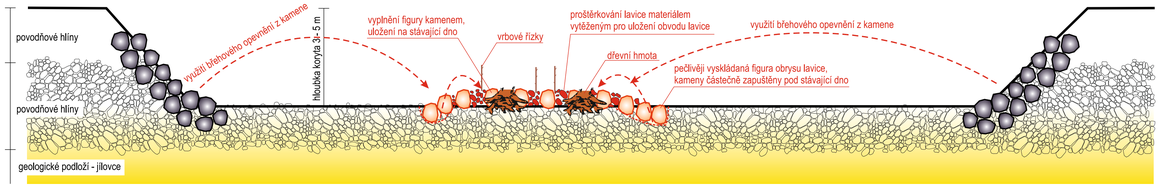

PŮDORYS

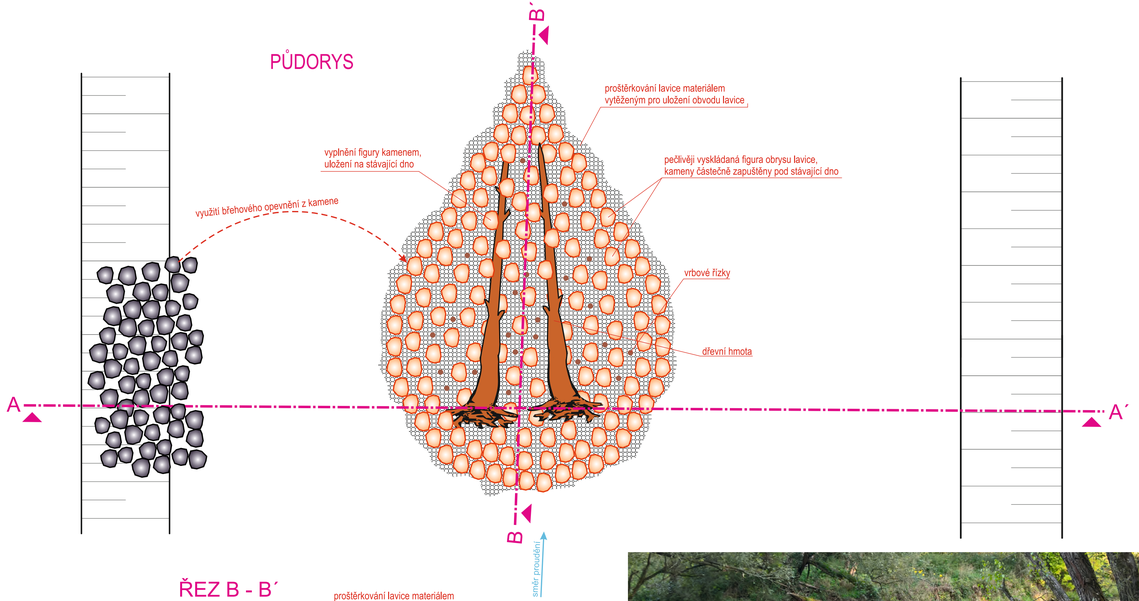


ŘEZ B - B´

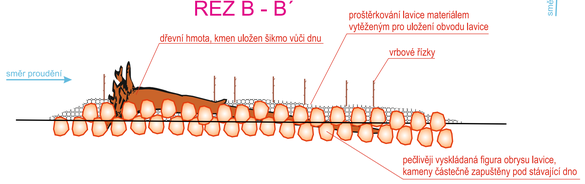




BOČNÍ LAVICE

ŘEZ A - A´

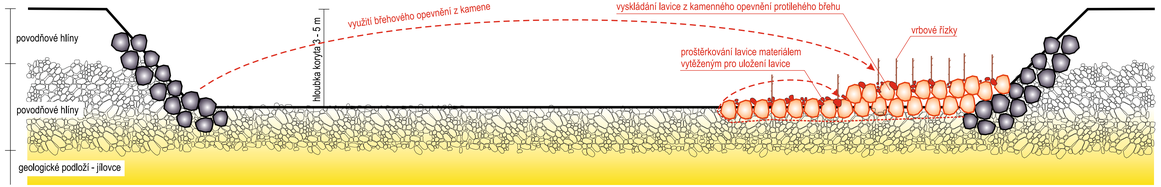

PŮDORYS

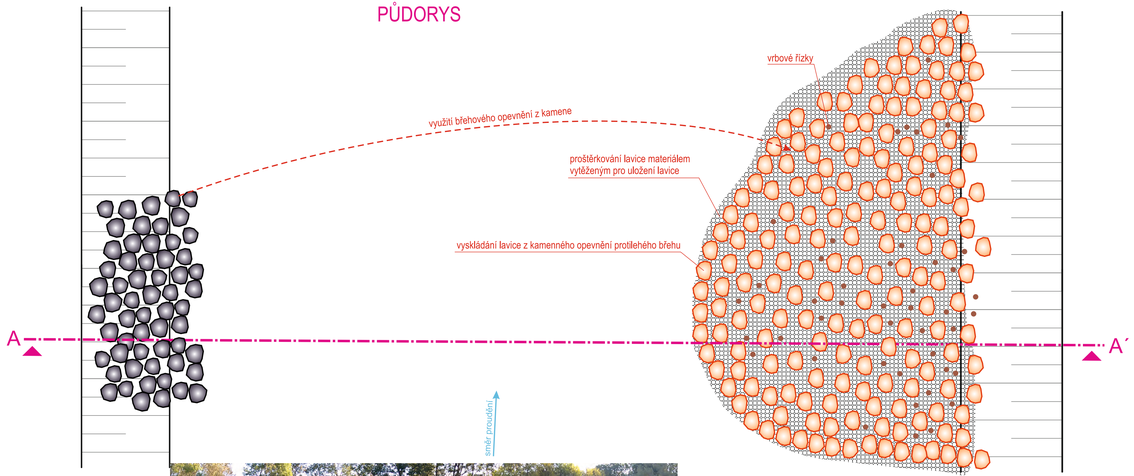



UNIE PRO ŘEKU MORAVU, Z.S. Hrubá Voda 10 783 61 Hlubočky IČO: 605 52 417 www.upm.cz	AKCE Zlepšení podmínek pro ožívení Bečvy a jejích významných přítoků		
	ZADAVATEL Agentura ochrany přírody a krajiny ČR		
	NÁZEV VÝKRESU **Centrální a boční lavice**		
	VYPRACOVAL RNDr. Lukáš KREJČÍ, Ph.D.	KONTROLOVAL Mgr. Michal KREJČÍ	
	MĚŘÍTKO 1 : 100	DATUM 2 / 2021	VÝKRES Č. **10** PARÉ Č.

Boční nádrž - poldr

Rozšířené a revitalizované koryto Bečvy

Hráz

Hráz

Zásobní hladina - 259,00 m n. m.

Retenční hladina - 264,30 m n. m.

Paralelní koryto zátopou poldru (napouštění a vypouštění nádrže)

Hráz

Napouštěcí objekt

Poloha nádrže v rámci povodí Bečvy

Vodní dílo Skalička

Lipník nad Bečvou

Hranice

Přerov

Valašské Meziříčí

Rožnov pod Radhoštěm

Vsetín

0 5 10 20 km

Průtočná nádrž - přehrada

Hráz

Hráz

Zásobní hladina - 261,00 m n. m.

Retenční hladina - 264,00 m n. m.

Hráz

Milotice nad Bečvou

Skalička

Černotín

Hrubý kus

Šranky

Druhé

Doubek

Pod Doubravou

Hluboček

Od Zámrsků

Skaličník

Nad Nihlovem

Na Kačené

Za drahou

Nový Mlýn

Lubomělský rybník

Křivoš

Závíš

Magdalenka I

Magdalenka II

Malý Křivoš

Hustopeče nad Bečvou

Buština

Hana

Kamenec

Hrubý rybník

Pastviska

Kúta

Na Iuzích

Kamenčí

Za oborou

Jezera

Pastvisko

Na skalách

Újezd

Milotický p.

Bečva


Loučský p.

Hluboček p.

Skaličník p.

Nihlovský p.

UNIE PRO ŘEKU MORAVU, Z.S. Hrubá Voda 10 783 61 Hlubočky IČO: 605 52 417 www.uprm.cz	AKCE Zlepšení podmínek pro oživení Bečvy a jejích významných přítoků
	ZADAVATEL Agentura ochrany přírody a krajiny ČR
	NÁZEV VÝKRESU **Vodní dílo Skalička**
	VYPRACOVAL: RNDr. Lukáš KREJČÍ, Ph.D. — KONTROLOVAL: Mgr. Michal KREJČÍ
	MĚŘÍTKO: 1 : 10 000 — DATUM: 2 / 2021 — VÝKRES Č.: 11 — PARE Č.

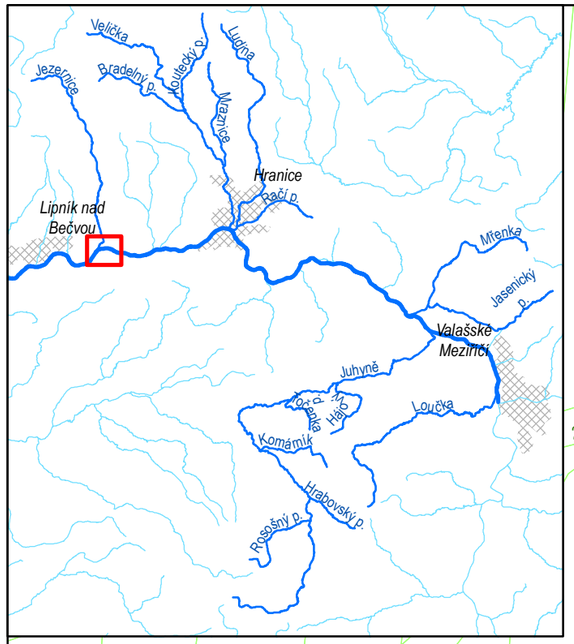

Přehrazení původního koryta

Migračně prostupná kaskáda skluzů


Lávka

Odtěžení valu na levém břehu

Nové, přírodě blízké koryto Jezernice

Stávající stupeň

UNIE PRO ŘEKU MORAVU, Z.S. Hrubá Voda 10 783 61 Hlubočky IČO: 605 52 417 www.uprm.cz	AKCE Zlepšení podmínek pro oživení Bečvy a jejích významných přítoků		
	ZADAVATEL Agentura ochrany přírody a krajiny ČR		
	NÁZEV VÝKRESU **Přítoky Bečvy – Jezernice**		
	VYPRACOVAL RNDr. Lukáš KREJČÍ, Ph.D.	KONTROLOVAL Mgr. Michal KREJČÍ	
	MĚŘÍTKO 1 : 1 000	DATUM 2 / 2021	VÝKRES Č. **12a**	PARÉ Č.

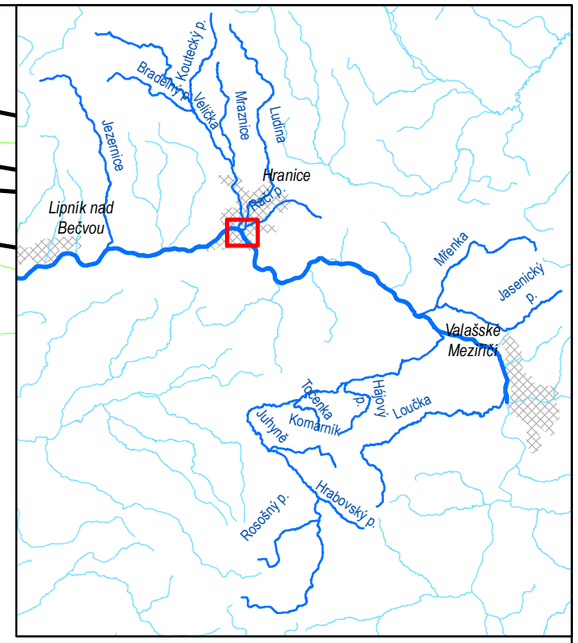

28

35

64

2487/1

2494/1

2484/15

2484/17

2484/14

2487/4

2487/5

2494/2

2484/16

2445/14

2445/3

65/2


722/2

Bez návrhu - tok Veličky je migračně plně prostupný v délce cca 150 m

2484/1

2291/12

UNIE PRO ŘEKU MORAVU, Z.S. Hrubá Voda 10 783 61 Hlubočky IČO: 605 52 417 www.uprm.cz	AKCE Zlepšení podmínek pro oživení Bečvy a jejích významných přítoků		
	ZADAVATEL Agentura ochrany přírody a krajiny ČR		
	NÁZEV VÝKRESU **Přítoky Bečvy – Velička**		
	VYPRACOVAL RNDr. Lukáš KREJČÍ, Ph.D.	KONTROLOVAL Mgr. Michal KREJČÍ	
	MĚŘÍTKO 1 : 1 000	DATUM 2 / 2021	VÝKRES Č. **12b**	PARÉ Č.

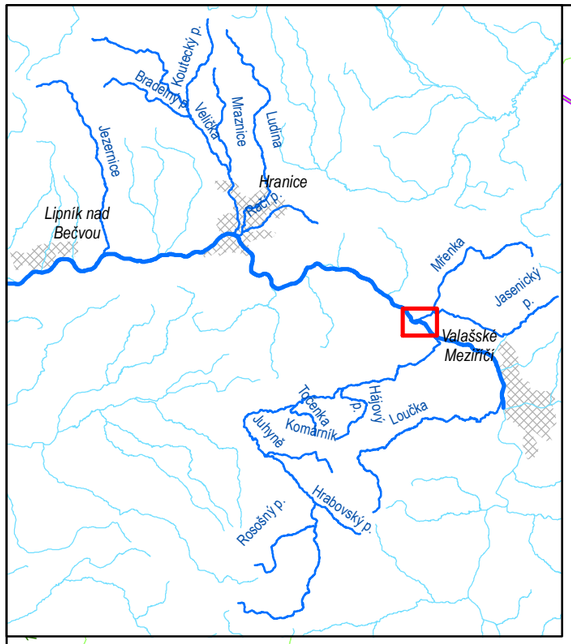

Umožnění nátoku vyšších průtoků v Mřence do levobřeží v současnosti odděleného od zavěšeného koryta Mřenky valem.

Ponechání bez zásahu přirozenému vývoji, v dlouhodobé perspektivě možnost propojení oblasti soutoku Mřenky s Bečvou spojené se zaplavováním sníženin v lužním lese podél Mřenky.

Přirozený posun koryta Bečvy

UNIE PRO ŘEKU MORAVU, Z.S. Hrubá Voda 10 783 61 Hlubočky IČO: 605 52 417 www.uprm.cz	AKCE Zlepšení podmínek pro oživení Bečvy a jejích významných přítoků		
	ZADAVATEL Agentura ochrany přírody a krajiny ČR		
	NÁZEV VÝKRESU **Přítoky Bečvy – Mřenka**		
	VYPRACOVAL RNDr. Lukáš KREJČÍ, Ph.D.	KONTROLOVAL Mgr. Michal KREJČÍ	
	MĚŘÍTKO 1 : 2 000	DATUM 2 / 2021	VÝKRES Č. **12c**	PARÉ Č.

UNIE PRO ŘEKU MORAVU

Středový rozražeč
kotven ke stávajícím larsenům u PB
terén na PB bude odtěžen - krátké pravobřeží rameno s iniciační výtrží


Levobřežní výhon
podpora dynamického vývoje toku směrem do pravobřeží

Soutoková lavice
Výškové snížení terénu na soutoku Bečvy a Juhyně na úroveň cca 10-30 cm nad hladinou vzdutí v Bečvě (za minimálních průtoků). Přes vzniklý štěrkový mys budou vedena 2-3 ramena z štěrkového rozvětvení Juhyně, jež se zde dále budou přirozeně vyvíjet.


Stávající stupeň

Pravobřežní opevnění Juhyně a levobřežní opevnění Bečvy bude rozebráno a přeskládáno na levý břeh Juhyně.

675/1
675/2
672/1
669/1
316/2
676/3
673/2
670/15
676/4
669/5
672/7
316/6
670/12
669/12
668
668/1
667/15
667/16
143/76

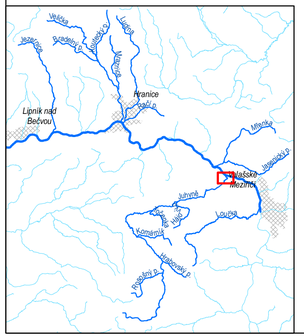

UNIE PRO ŘEKU MORAVU, Z.S. Hrubá Voda 10 783 61 Hlubočky IČO: 605 52 417 www.upm.cz	AKCE Zlepšení podmínek pro oživení Bečvy a jejich významných přítoků		
	ZADAVATEL Agentura ochrany přírody a krajiny ČR		
	NÁZEV VÝKRESU **Přítoky Bečvy – Juhyně a renaturovaný úsek Bečvy**		
	VYPRACOVAL RNDr. Lukáš KREJČÍ, Ph.D.	KONTROLOVAL Mgr. Michal KREJČÍ	
	MĚŘÍTKO 1 : 1 000	DATUM 2 / 2021	VÝKRES Č. **12d** PARE Č.

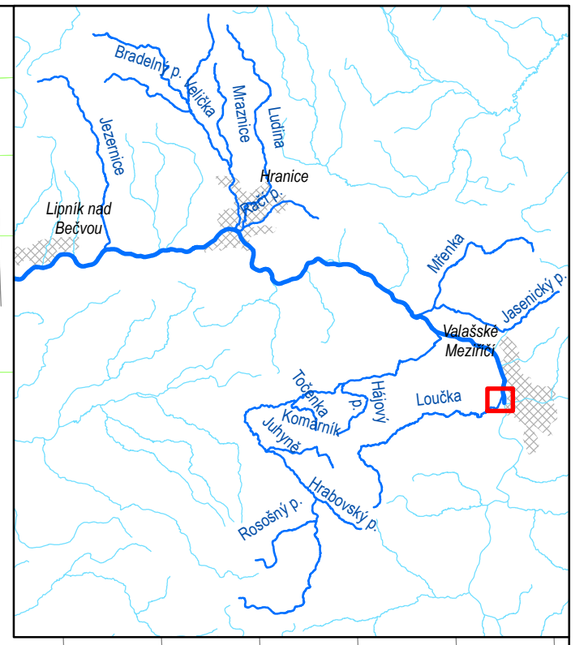

1819/16
1819/15
1819/12
1819/10
1829/1
2085/3
102/1
2088/5
2088/4
831/6
2088/2
2088/10
977/1
273/4
273/9
273/10
273/5

Stávající migračně neprostupný stupeň

Nový balvanitý skluz o sklonu 1:25 a více. Prvních cca 10 m vodního toku Loučka se neuvažuje součástí skluzu, ale bude se zde projevovat lákací proud, jenž bude vybíhat i do toku Bečvy.

Přeskládání / dosypání kamenů u LB pro vznik rybí rampy.

Horní migračně neprostupný stupeň

UNIE PRO ŘEKU MORAVU, Z.S.
Hrubá Voda 10
783 61 Hlubočky
IČO: 605 52 417
www.uprm.cz

UNIE PRO ŘEKU MORAVU

AKCE: Zlepšení podmínek pro oživení Bečvy a jejích významných přítoků			
ZADAVATEL: Agentura ochrany přírody a krajiny ČR			
NÁZEV VÝKRESU: **Přítoky Bečvy – Loučka**			
VYPRACOVAL: RNDr. Lukáš KREJČÍ, Ph.D.		KONTROLOVAL: Mgr. Michal KREJČÍ	
MĚŘÍTKO: 1 : 500	DATUM: 2 / 2021	VÝKRES Č.: **12e**	PARÉ Č.: