SITUACE
M 1 : 500

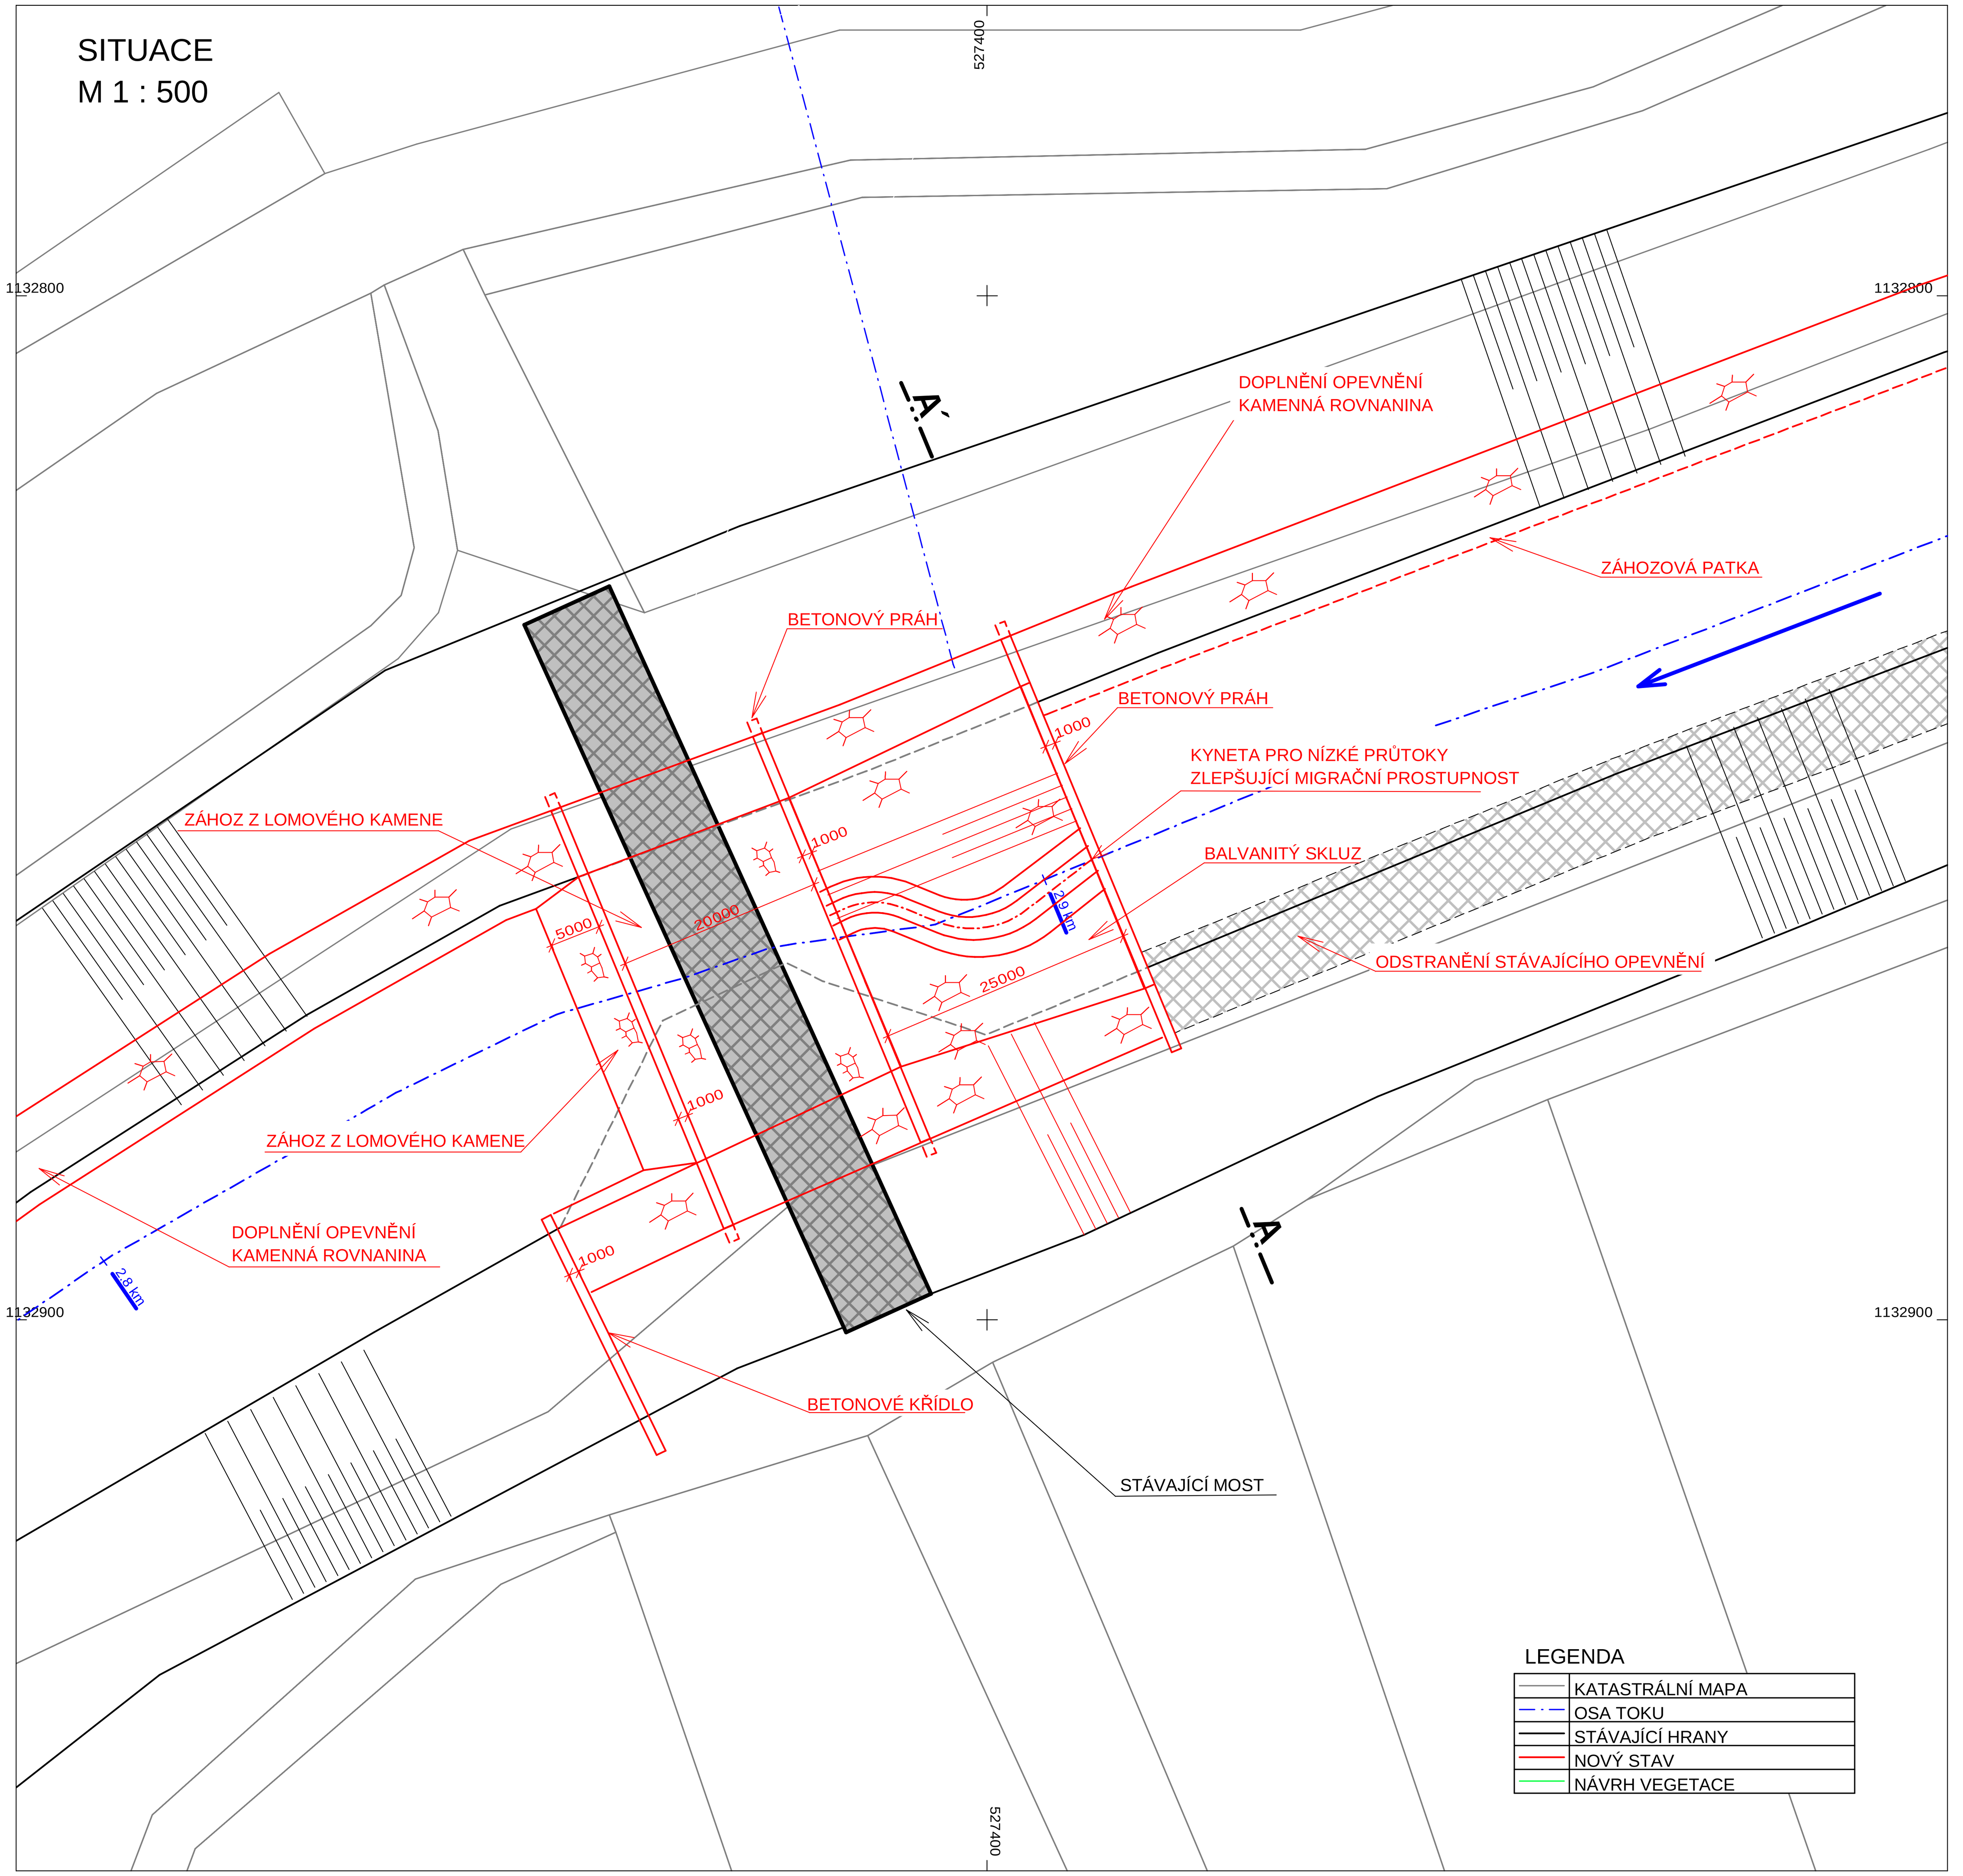

PODÉLNÝ PROFIL
M 1 : 250/100

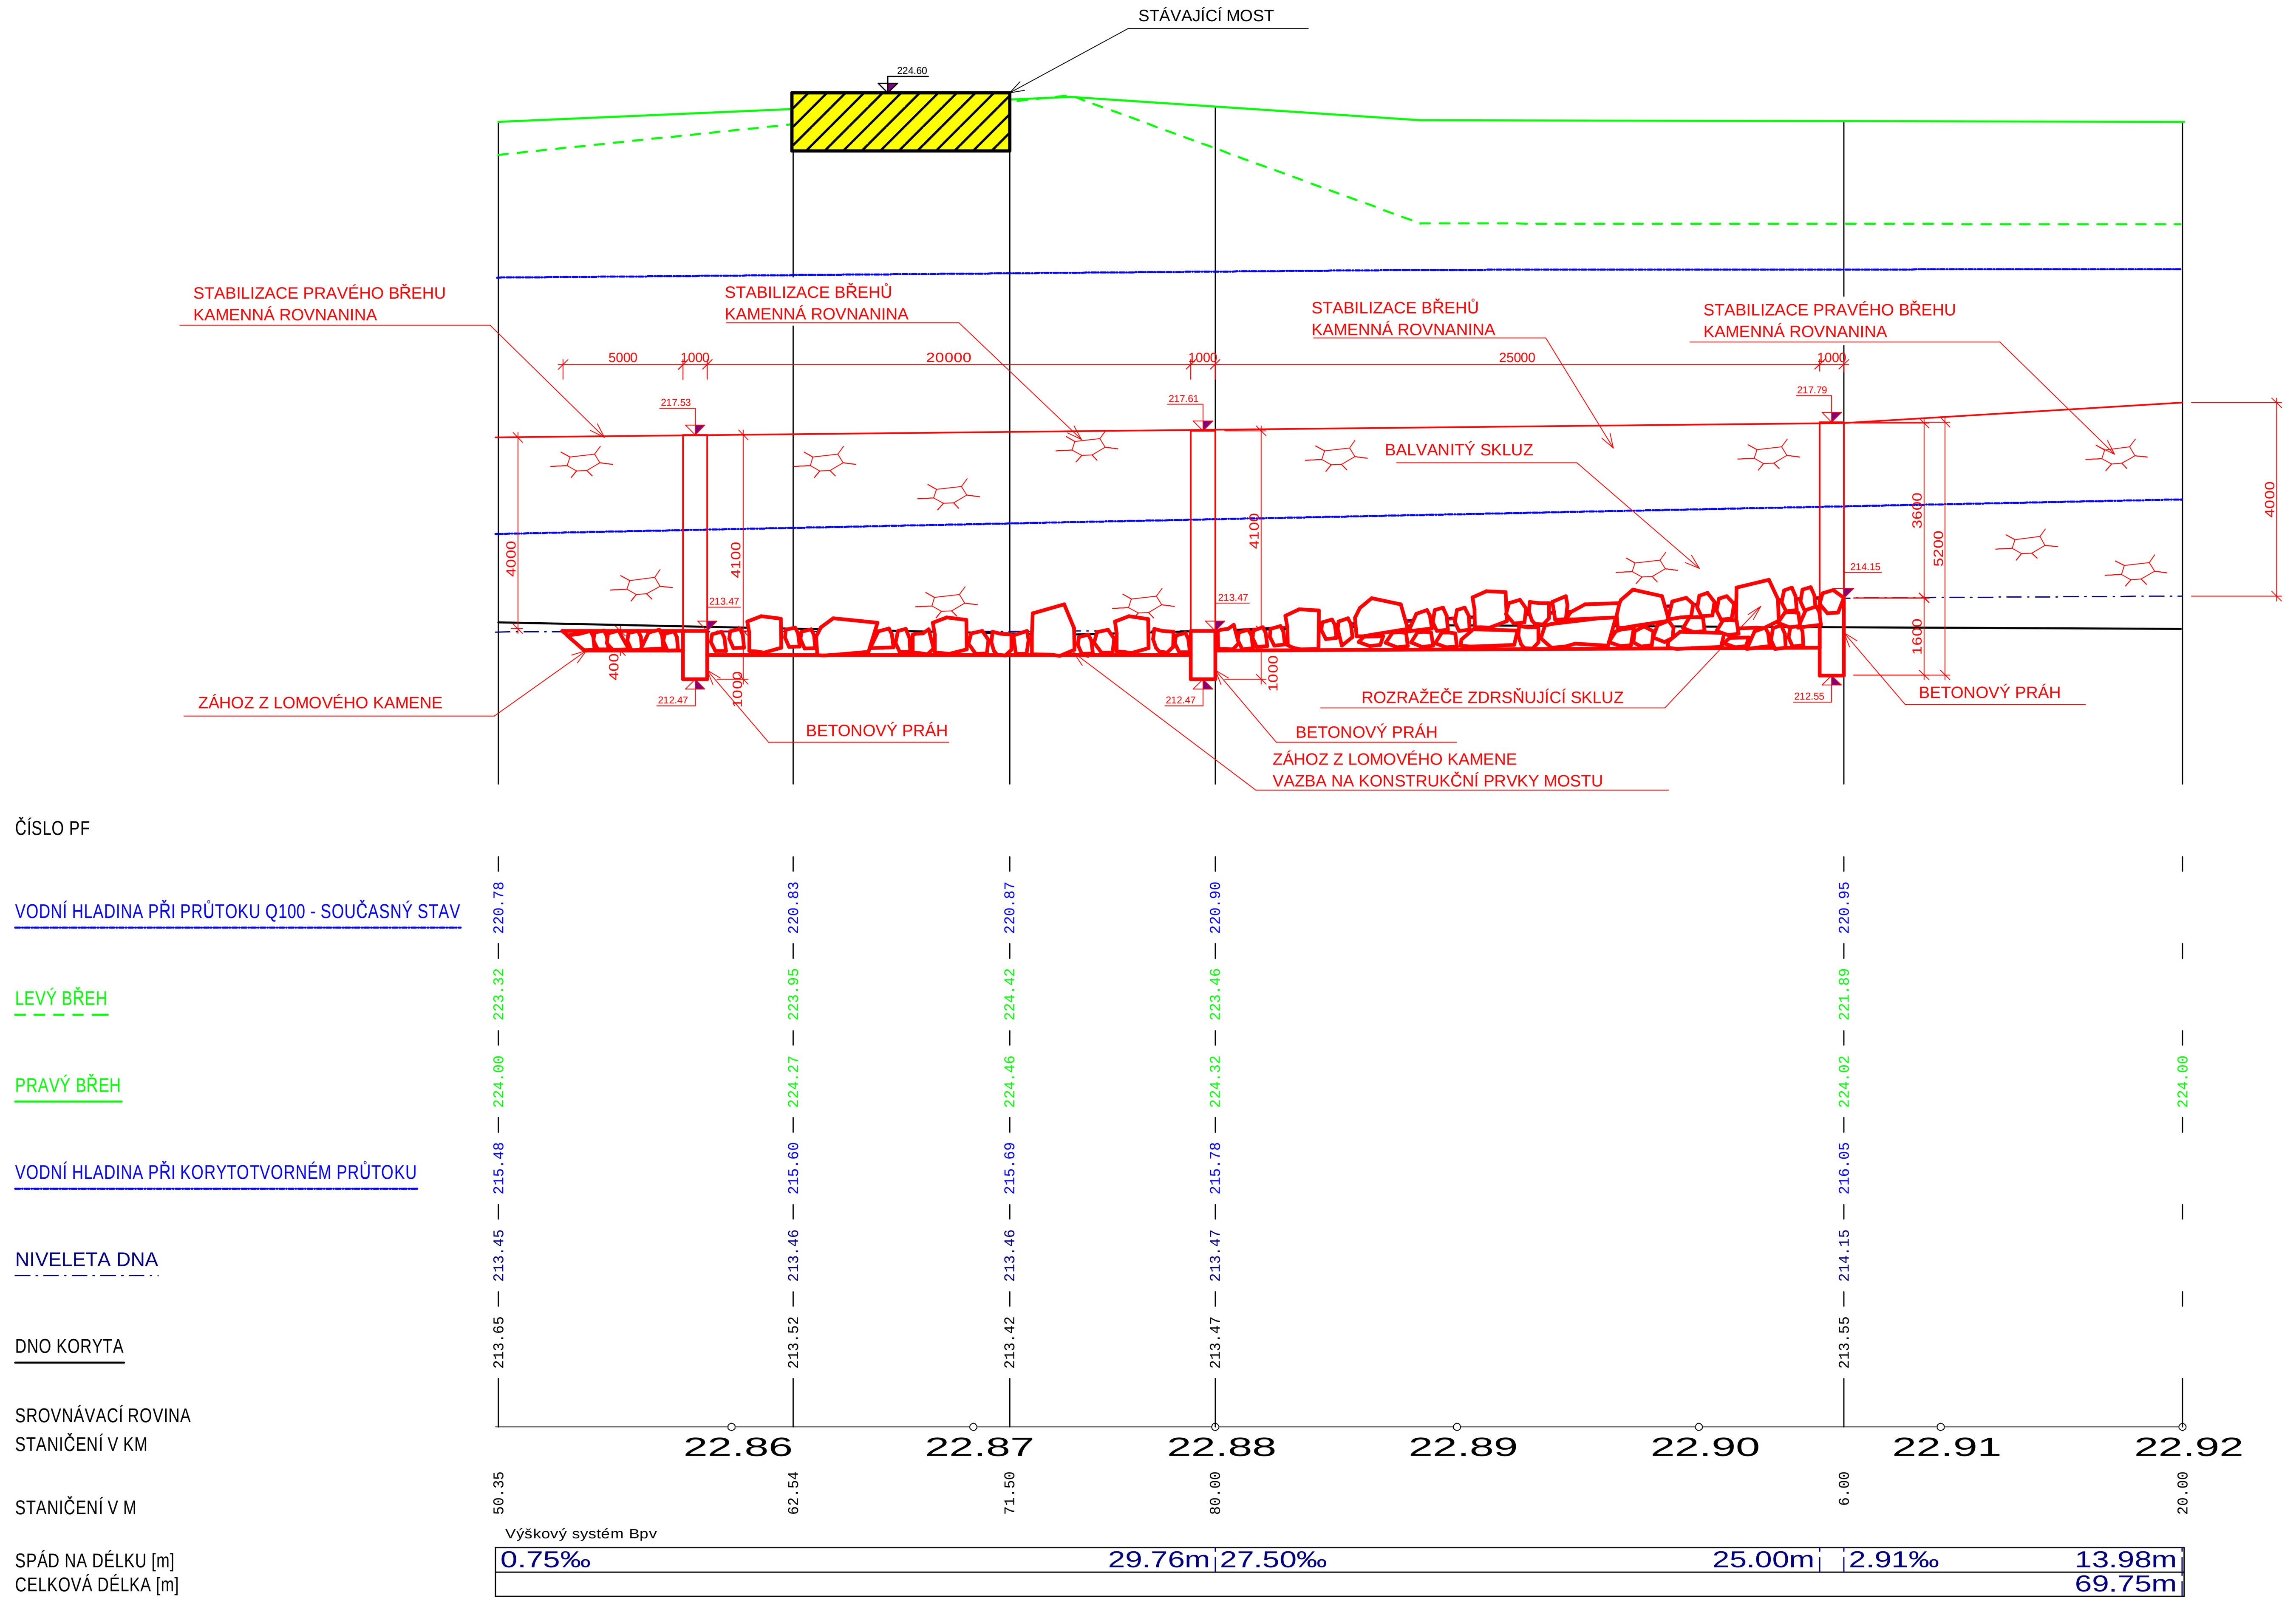

VZOROVÉ ŘEZY
M 1 : 200/200

ŘEZ A - A´

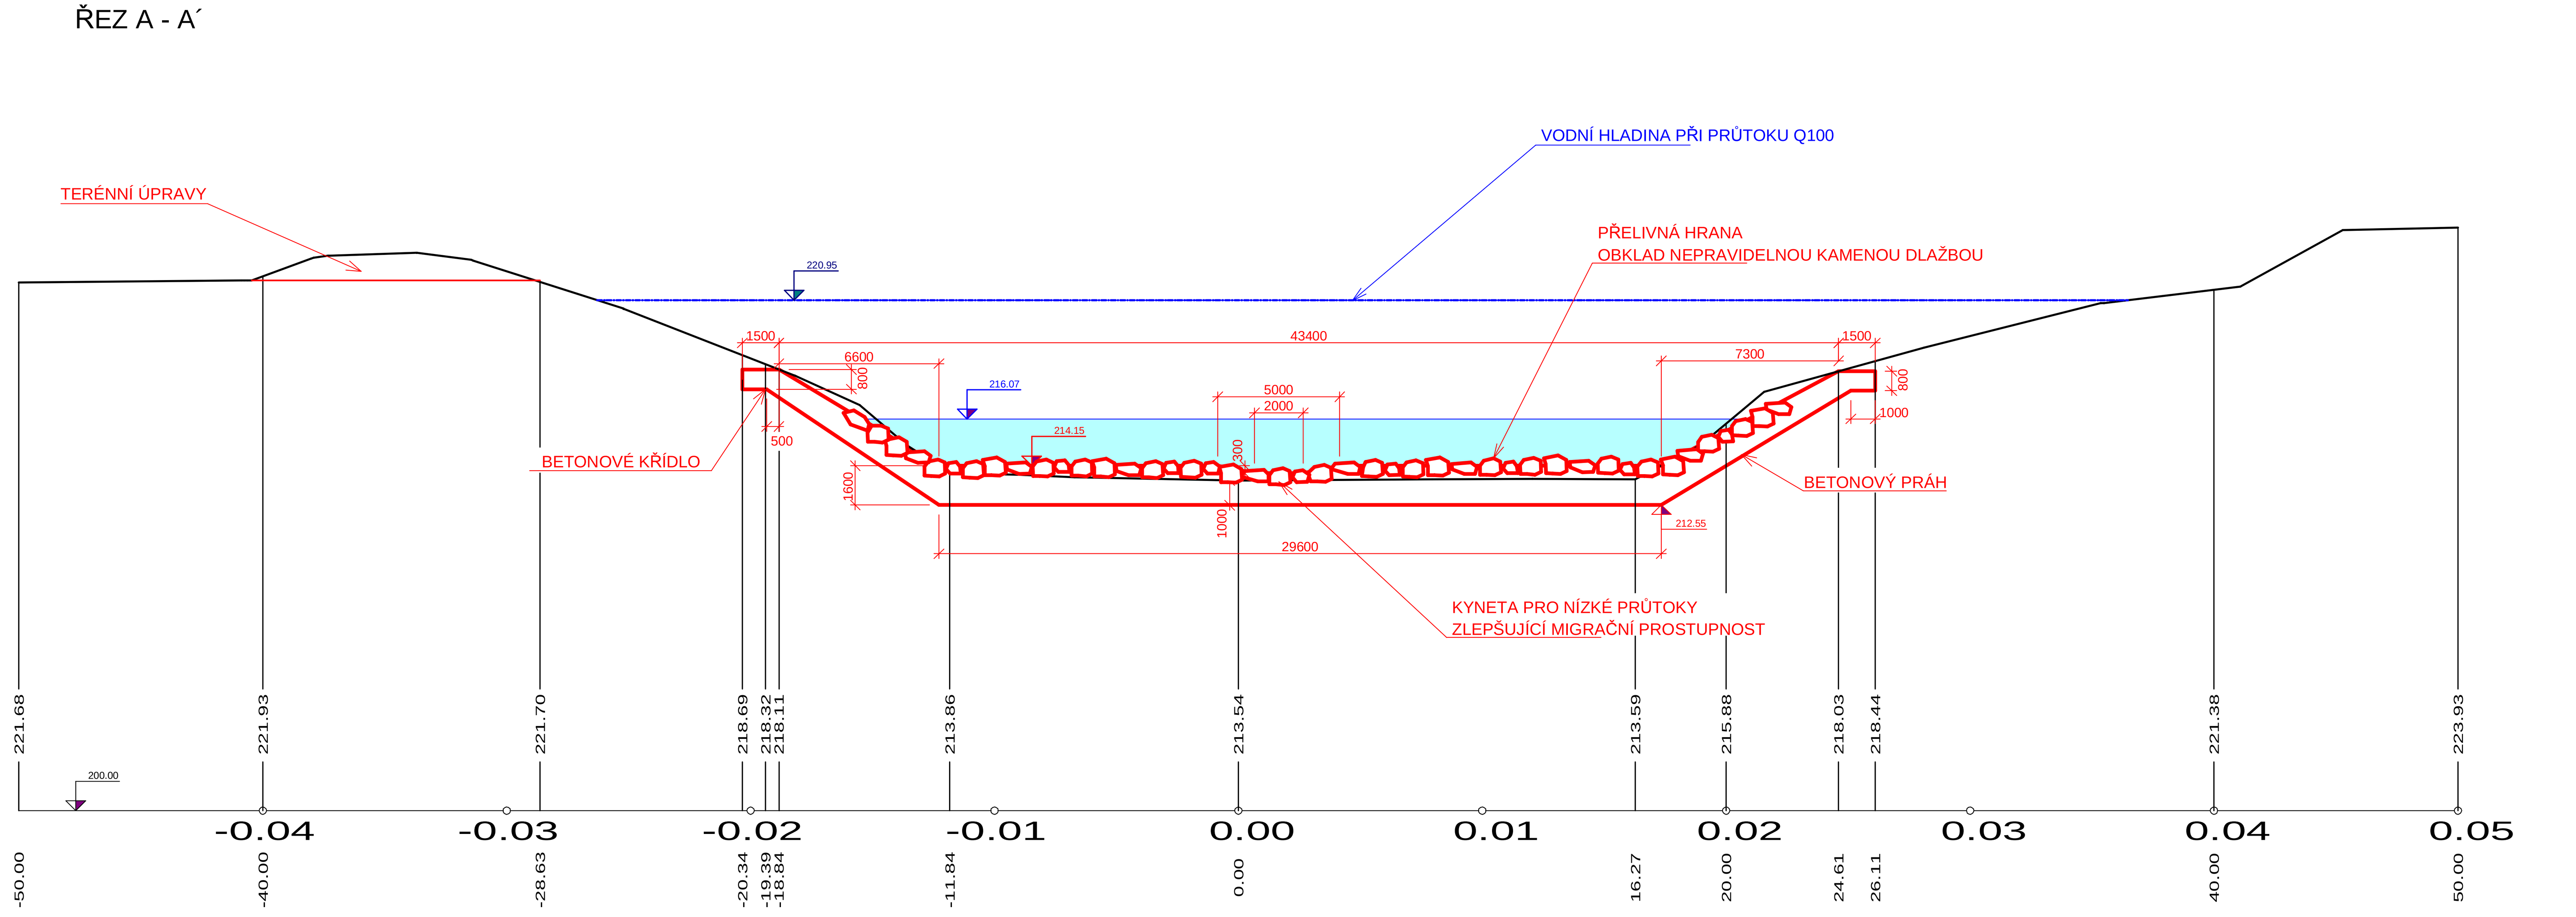

VEDOUCÍ PROJEKTU **Ing. Martin Sucharda**	VYPRACOVAL **Ing. Ladislav Schiller**	KONTROLOVAL **Mgr. Jan Zapletal**	AUTORIZACE **Ing. Miloslav Šindlar**	ŠINDLAR s.r.o. stavby vodního hospodářství a krajinného inženýrství Na Brně 372/2a, 500 06 Hradec Králové , IČO 260 03 236
KRAJ: Olomoucký		OBEC (K.Ú.):Osek nad Bečvou		FORMÁT — **14 A4**
POVĚŘENÝ ÚŘAD: Lipník nad Bečvou				DATUM — **červen 2012**
INVESTOR: Unie pro řeku Moravu, Hrubá Voda 10, 783 61 Hlubočky				STUPEŇ — **STP**
Živá Bečva: Koncepce ekologické správy a údržby toku, jeho revitalizace a samovolné renaturalizace řeky Bečvy v ř. km 0 – 42 Část 2. Vzorové lokality				ČÍSLO ZAKÁZKY — **20110147** SOUŘADNÝ / VÝŠKOVÝ SYSTÉM — **JTSK/Bpv** INTERVAL VRSTEVNIC
Lokalita č.2 **Revitalizace řeky Bečvy u Oseka nad Bečvou** **SO3 - Balvanitý skluz**				MĚŘÍTKO Č. VÝKRESU **D.2.7** ČÍSLO KOPIE

Tiskový formát (1470 x 420)