




PF 5 KM 8.6571

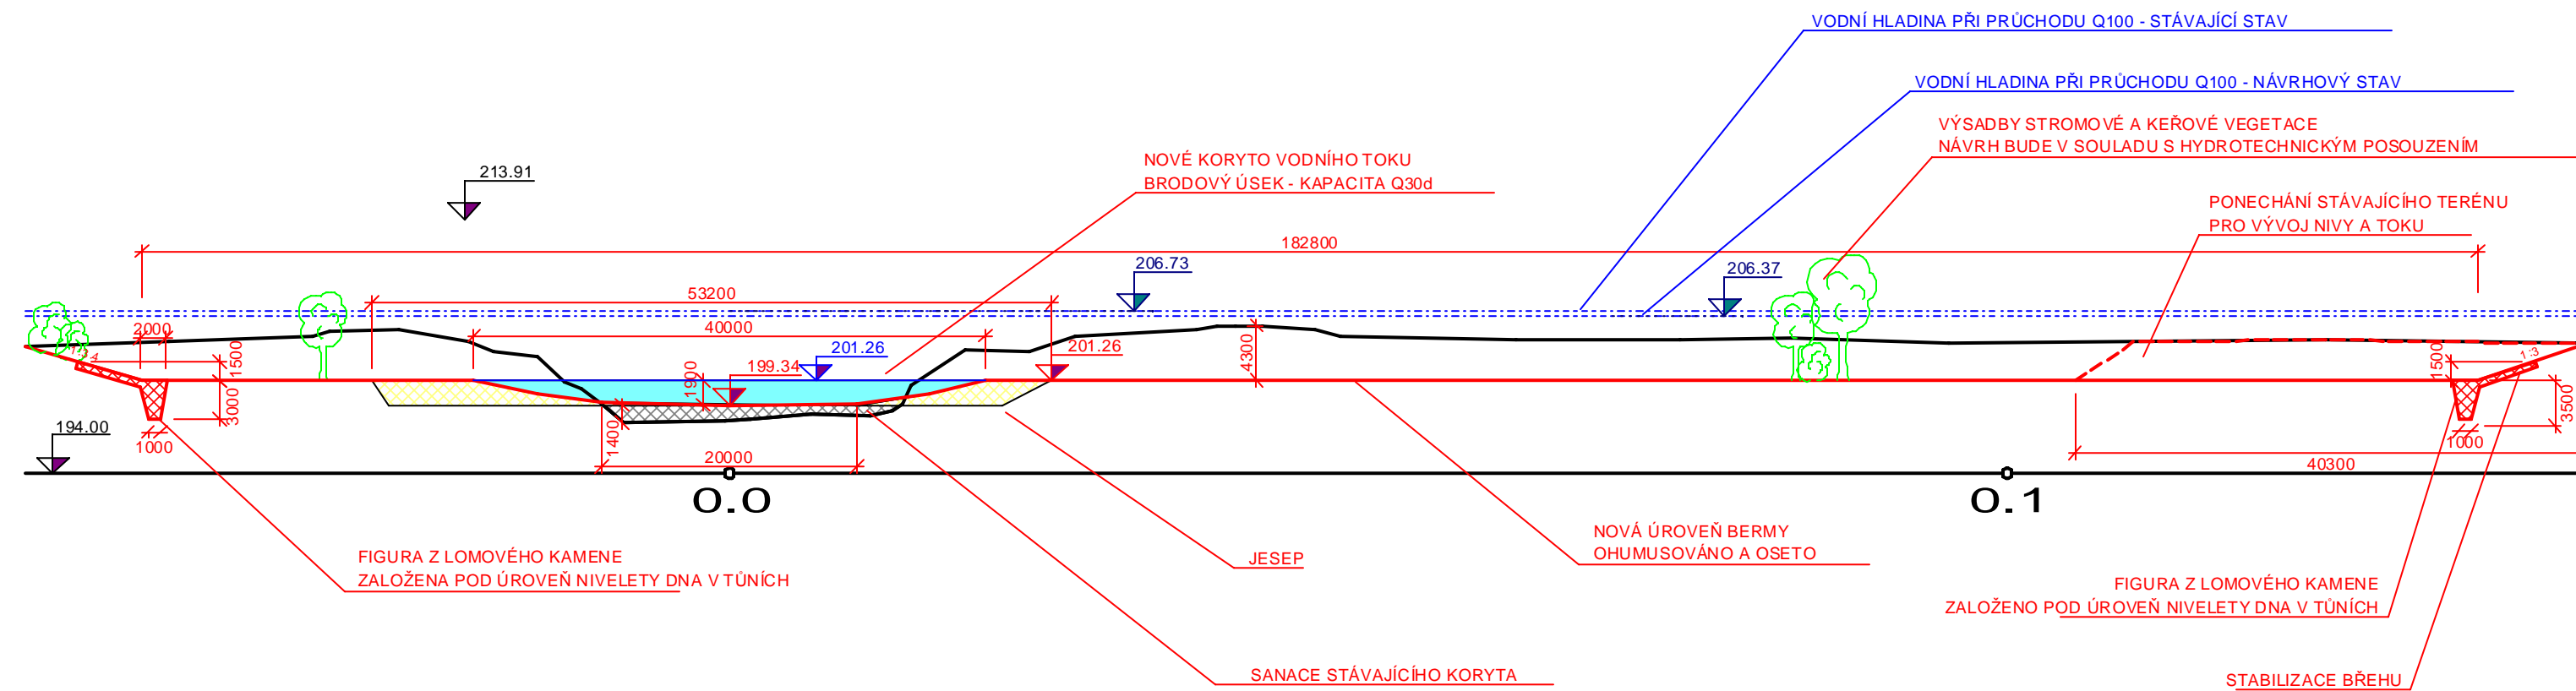

PF 24 KM 11.1035

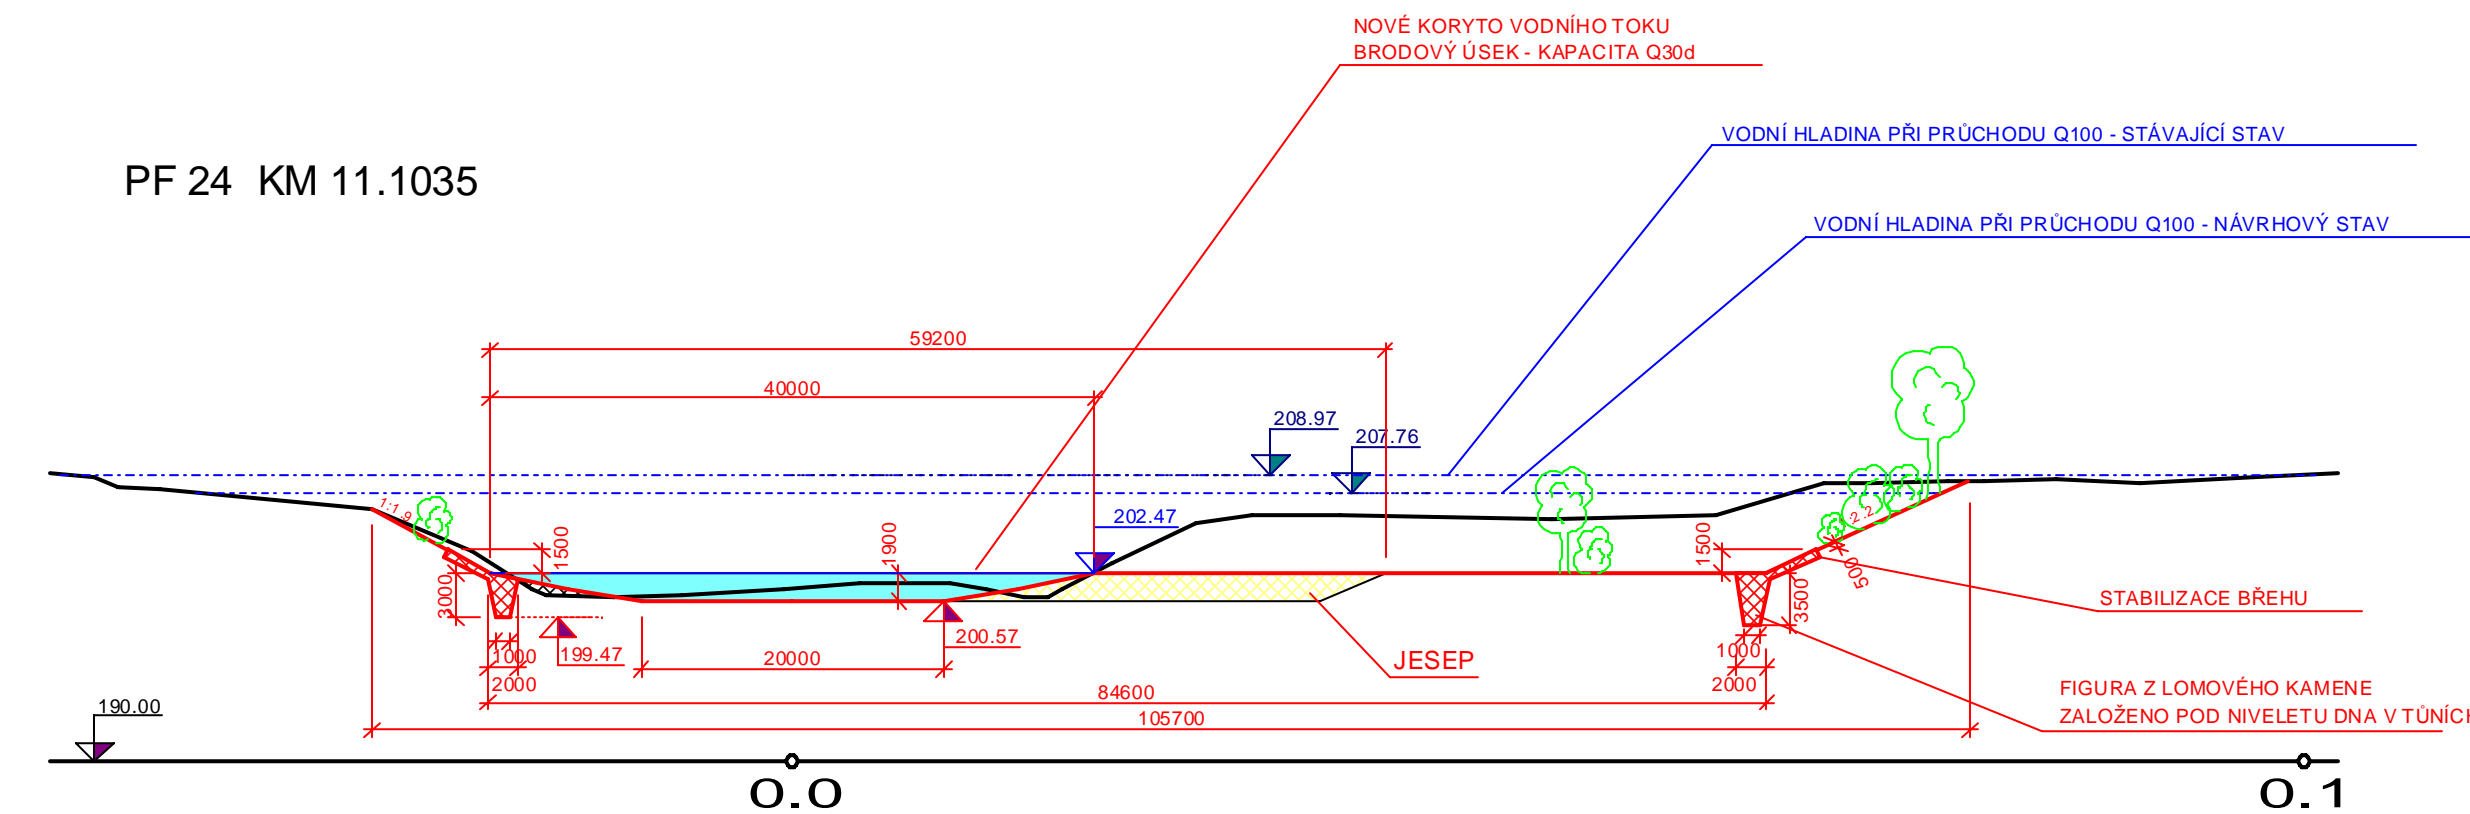

PF 19 KM 10.6198

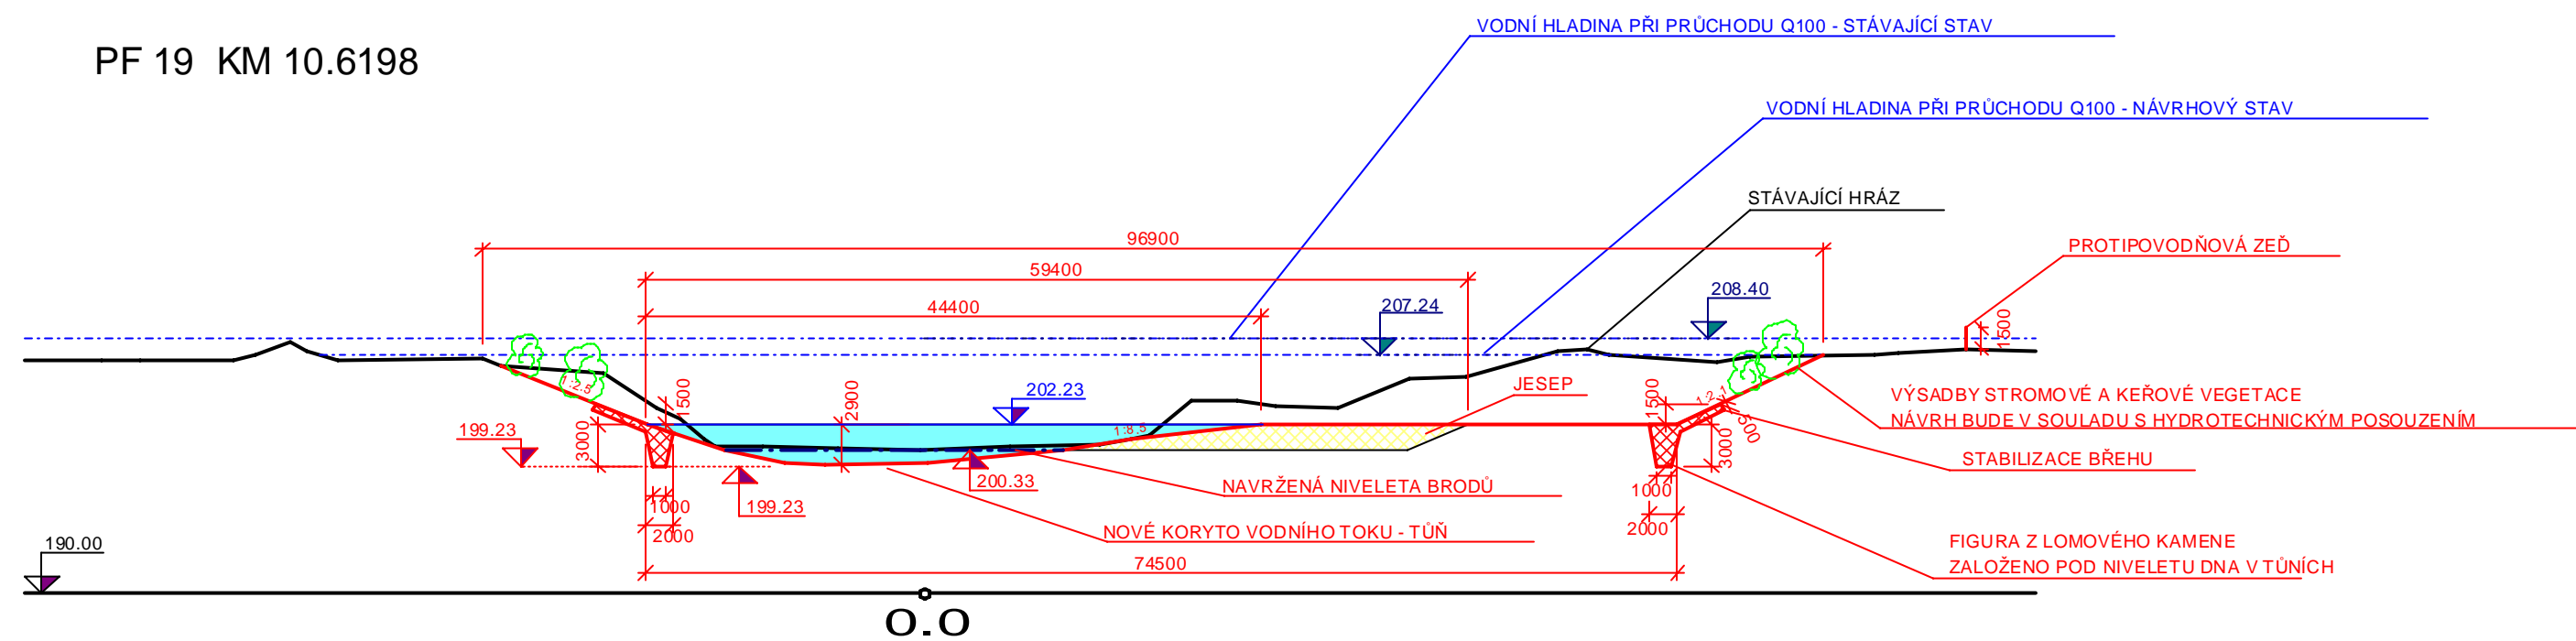

VEDOUČÍ PROJEKTU Ing. Martin Sucharda	VYPRACOVAL Ing. Jaroslav Lohňský	KONTROLOVAL Mgr. Jan Zapletal	AUTORIZACE Ing. Milošlav Šindlar	ŠINDLAR s.r.o. stavby vodního hospodářství a krajinného inženýrství Na Brně 372/2a, 500 06 Hradec Králové, IČO 260 03 236
KRAJ: Olomoucký		OBEC (K.Ú.): Pterov, Dluhonice, Henčlov		FORMÁT 4 A4
POVĚŘENÝ ÚŘAD: Pterov				DATUM červen 2012
INVESTOR: Unie pro řeku Moravu, Hrubá Voda 10, 783 61 Hlubočky				STUPEŇ STP
Živá Bečva; Koncepce ekologické správy a údržby toku, jeho revitalizace a samovolné renaturalizace řeky Bečvy v ř. km 0 – 42 Část 2. Vzorové lokality				ČÍSLO ZAKÁZKY 20110147
				SOUŘADNÝ / VÝŠKOVÝ SYSTÉM JTSK/Bpv
Lokalita č.1. Revitalizace řeky Bečvy pod Pterovem Vzorové údolnicové profily				INTERVAL VRSTEVCŮ
				MĚŘÍTKO 1 : 500
				Č. VÝKRESU D.2.4.