


PF 426, KM 10.863

Retenční nádrž s budovou šachty
řez B3 - B3'

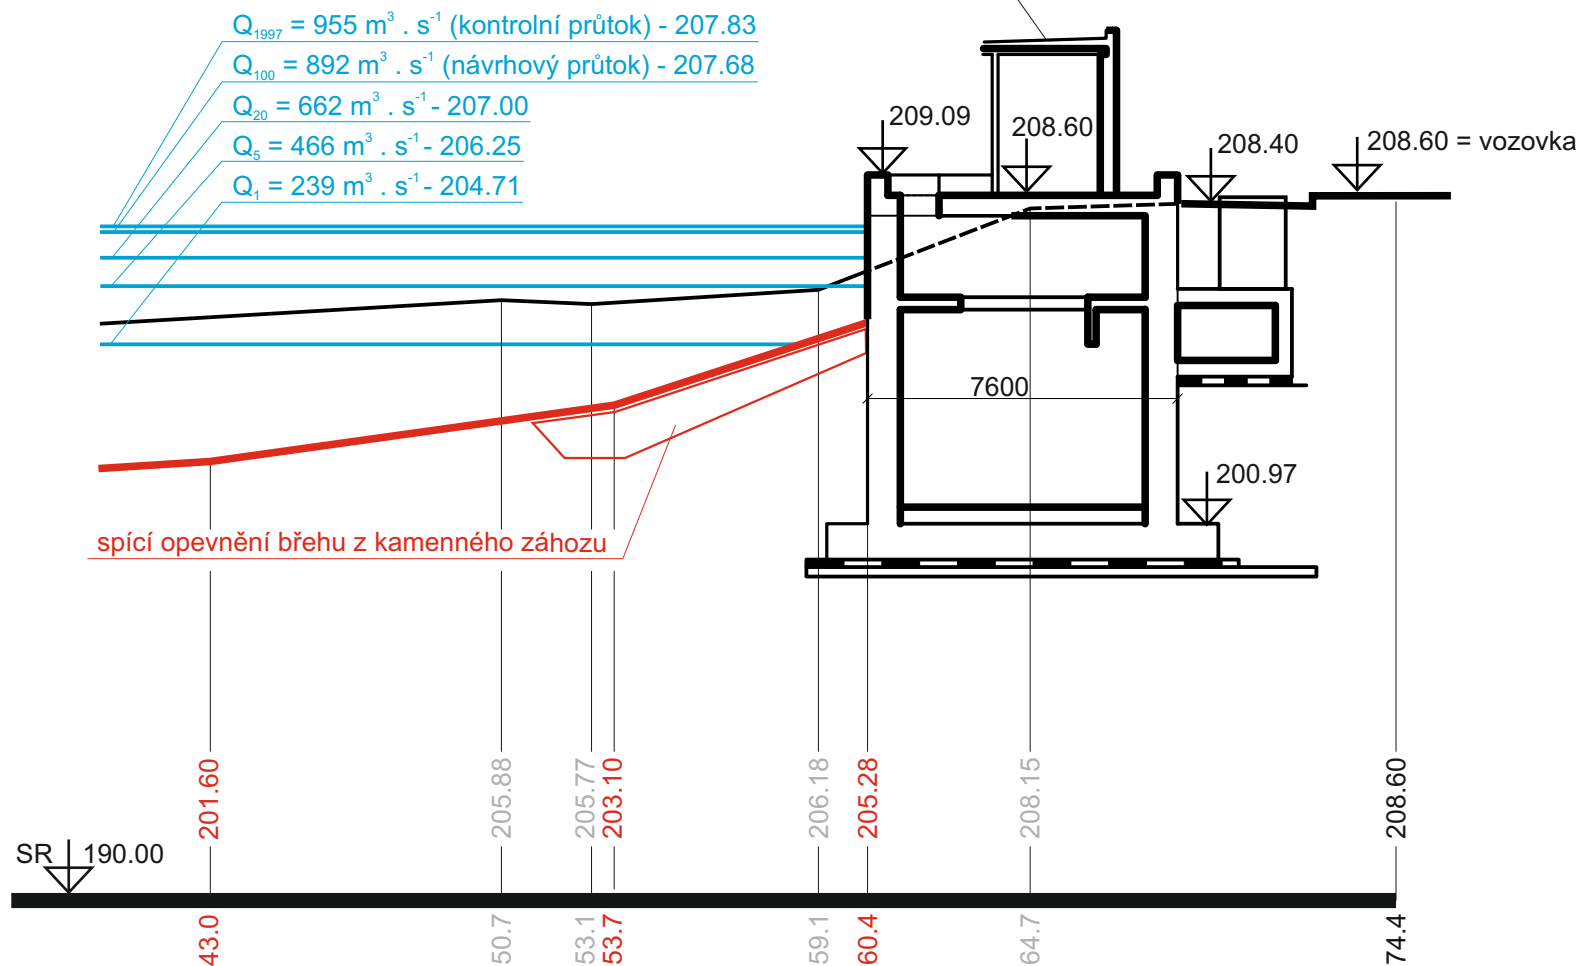

NÁZEV STUDIE

Bečva pro Přerov

NÁZEV VÝKRESU

Úprava terénu v prostoru retenční nádrže - řez B3 - B3'

VYPRACOVAL

Ing. Josef BERÁNEK a kol.

Unie pro řeku Moravu
Hrubá Voda 10
783 61 Hlubočky
IČ: 60552417



MĚŘÍTKO

1 : 200

DATUM

10/2011

PŘÍLOHA Č.

6.3

PARÉ Č.