



**Hráz s cyklostezkou**

$n_H = H * (4.0 + 2.5H)$

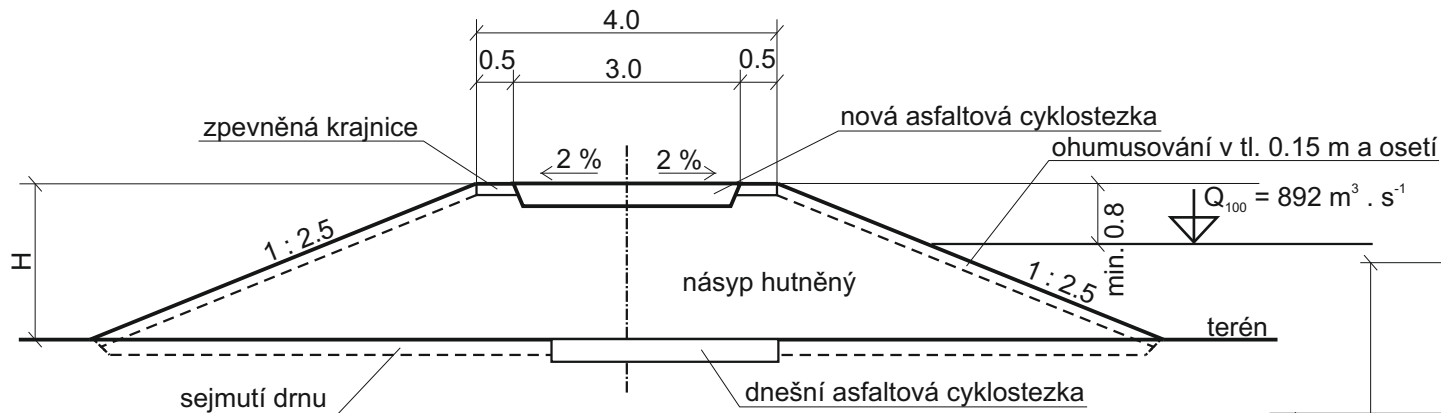


**Betonová zeď gravitační**

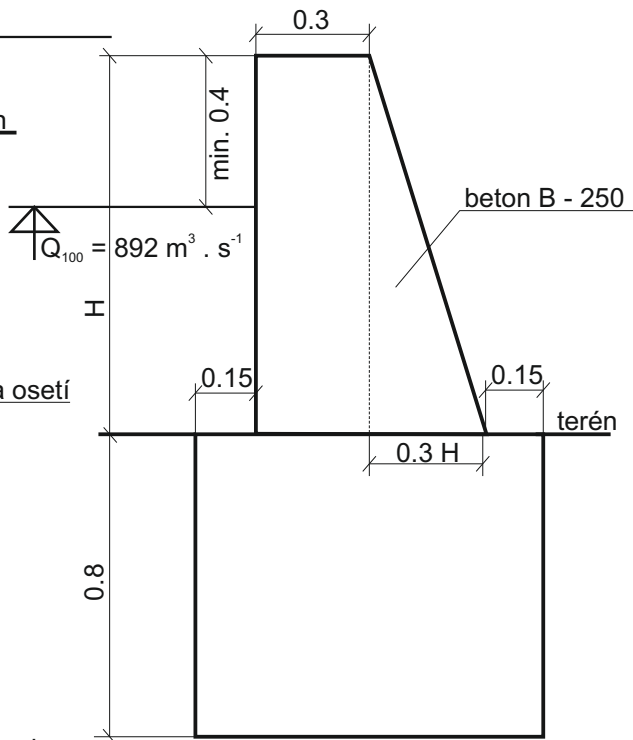


**Hráz**

$n_H = H * (3.0 + 2.5H)$

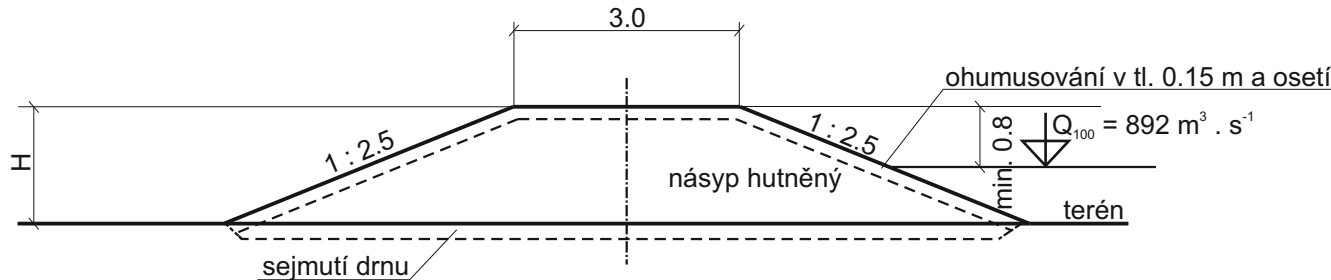

**Val**

$n_H = H * (5.0 + 10H)$

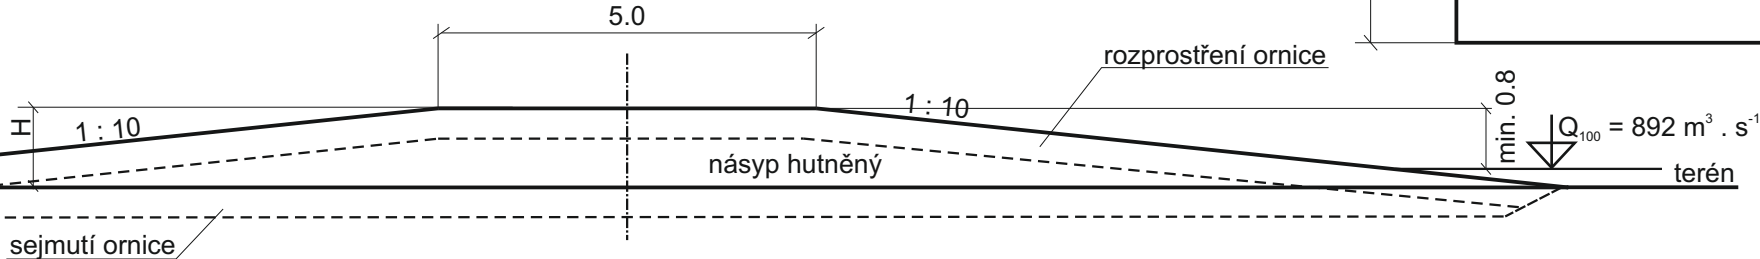

NÁZEV STUDIE			
Bečva pro Přerov			
NÁZEV VÝKRESU			
Vzorové příčné profily koncentrační hráze nad Přerovem, detail betonové gravitační zdi			
VYPRACOVAL			
Ing. Václav ČERMÁK a kol.			
MĚŘÍTKO	DATUM	PŘÍLOHA Č.	PARÉ Č.
1 : 100, 1 : 20	10/2011	5.8	
Unie pro řeku Moravu Hrubá Voda 10 783 61 Hlubočky IČ: 60552417			