BEČVA Ř.KM 7,210 - 11,600, PODÉLNÝ PROFIL
M 1 : 5 000/250

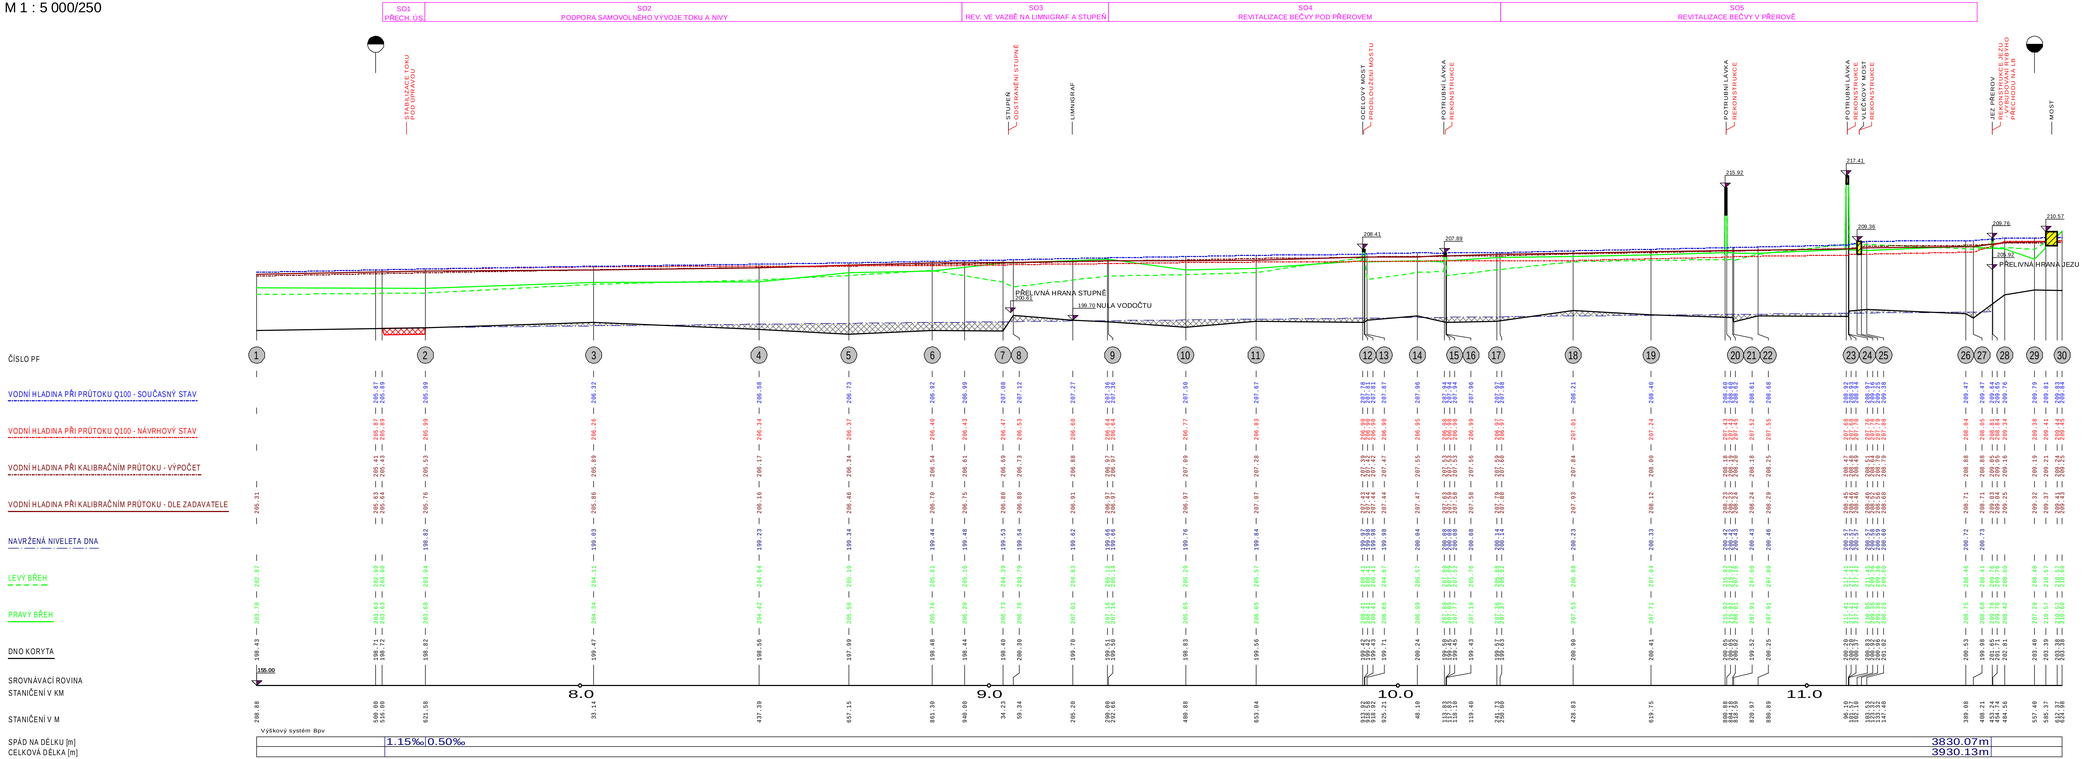

VEDOUCÍ PROJEKTU Ing. Martin Suchardа	VYPRACOVAL Ing. Jaroslav Lohnický	KONTROLOVAL Mgr. Jan Zapletal	AUTORIZACE Ing. Miloslav Šindlar	ŠINDLAR s.r.o. stavby vodního hospodářství a krajinného inženýrství Na Brně 1701/3, 530 06 Hradec Králové, IČO: 268 03 236
KRAJ: Olomoucký		OBEC (K.Ú.) Přerov, Dluhonice, Henčov		FORMÁT: 12 A4
POVĚŘENÝ ÚŘAD: Přerov				DATUM: Červen 2012
INVESTOR: Unie pro řeku Moravu, Hrubá Voda 10, 783 61 Hlubočky				STUPEŇ: STP
Živá Bečva; Koncepce ekologické správy a údržby toku, jeho revitalizace a samovolné renaturalizace řeky Bečvy v ř. km 0 – 42 Část 2. Vzorové lokality				ČÍSLO ZAKÁZKY: 20110147
				SOUŘADNÝ / VÝŠKOVÝ SYSTÉM: JTSK/Bpv
Lokalita č.1. **Revitalizace řeky Bečvy pod Přerovem** **Podélný profil**				INTERVAL VRSTEVNIC
				MĚŘÍTKO: 1 : 5000/250
				Č. VÝKRESU: D.2.2.
				ČÍSLO KOPIE

Tisková formát (1200 x 420)