BEČVA - Ř.KM 30,312 - 33,455
PODÉLNÝ PROFIL
M 1 : 5000/100

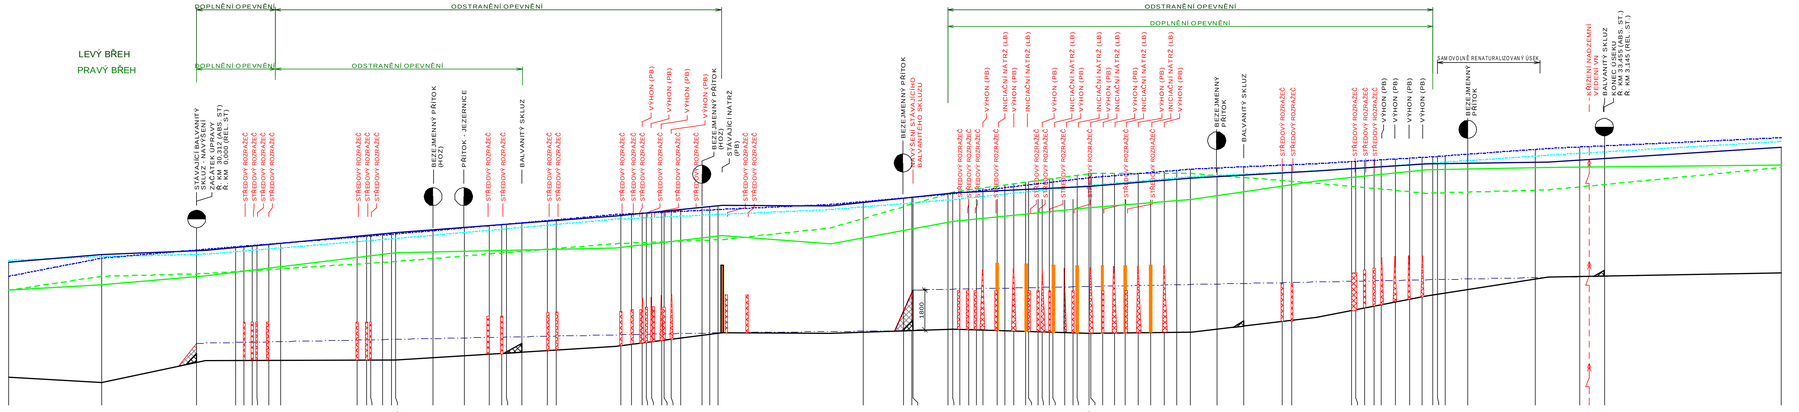

ČÍSLO PF

VODNÍ HLADINA PŘI KALIBRAČNÍM PRŮTOKU - DLE ZADAVATELE

VODNÍ HLADINA PŘI KALIBRAČNÍM PRŮTOKU - VÝPOČET

VODNÍ HLADINA PŘI PRŮTOKU Q100 - SOUČASNÝ STAV

LEVÝ BŘEH

PRAVÝ BŘEH

NIVELETA DNA

DNO KORYTA

SROVNÁVACÍ ROVINA

STANIČENÍ V KM

STANIČENÍ V M

SPÁD NA DÉLKU [m]

CELKOVÁ DÉLKA [m]

Výškový systém Bpv

SPÁD NA DÉLKU [m]	0.40‰	1172.64m	0.23‰	386.05m	0.40‰	1937.99m
CELKOVÁ DÉLKA [m]						3536.81m

VEDOUCÍ PROJEKTU: Ing. Martin Sucharda	VYPRACOVAL: Ing. Ladislav Schiller	KONTROLOVAL: Mgr. Jan Zapletal	AUTORIZACE: Ing. Miloslav Šindlar

ŠINDLAR s.r.o.
stavby vodního hospodářství a krajinného inženýrství
Na Brně 372/2a, 500 06 Hradec Králové, IČO: 263 03 226

KRAJ: Olomoucký	OBEC (K.Ú.): Jezernice, Slavěš, Týn nad Bečvou	FORMÁT	12 A4
POVĚŘENÝ ÚŘAD: Lipník nad Bečvou		DATUM	červen 2012
INVESTOR: Úmk pro řeku Moravu, Hrubá Voda 10, 783 61 Hlubočky		STUPEŇ	STP
Živá Bečva: Koncepce ekologické správy a údržby toku, jeho revitalizace a samovolné renaturalizace řeky Bečvy v ř. km 0 – 42 Část 2. Vzorové lokality		ČÍSLO ZAKÁZKY	20110147
		SOUŘADNÝ / VÝŠKOVÝ SYSTÉM	JTSK/Bpv
Lokalita č.3		INTERVAL VRSTEVNIC	
Revitalizace řeky Bečvy nad Týnem nad Bečvou		MĚŘÍTKO	1 : 5000/100
Podélný profil		Č. VÝKRESU	D.2.3
		ČÍSLO KOPIE	

Tiskový formát (1 150 x 420)