



# PROTIPOVODŇOVÁ OCHRANA OBCÍ M 1:100 VZOROVÉ PŘÍČNÉ PROFILY


## OCHRANNÉ HRAZE

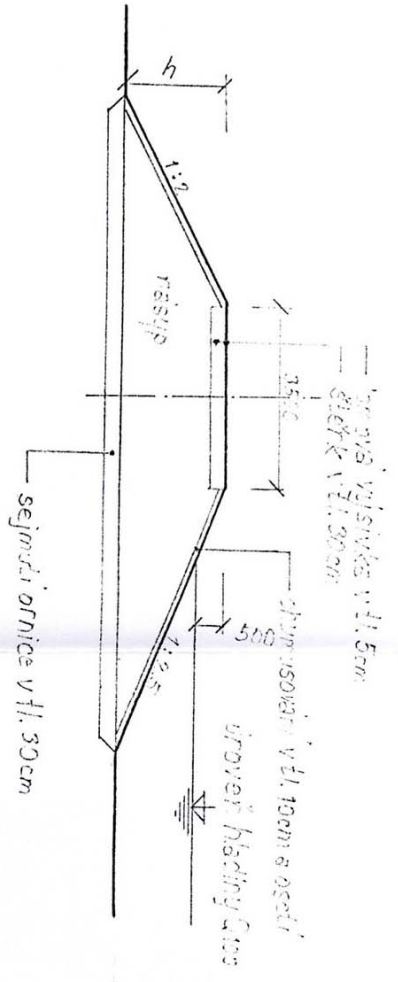


## OBDEĽAVANÉHO OCHRANNÉHO VALU

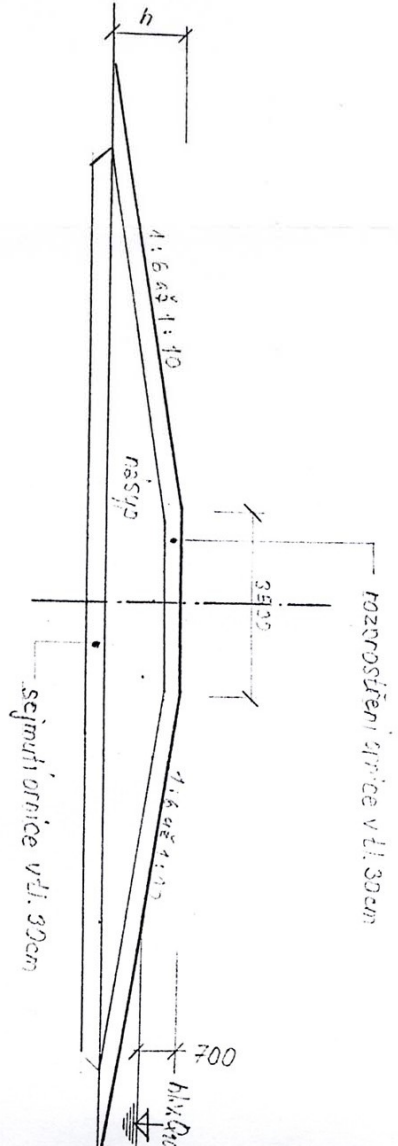


## OCHRANNÉ ZDI

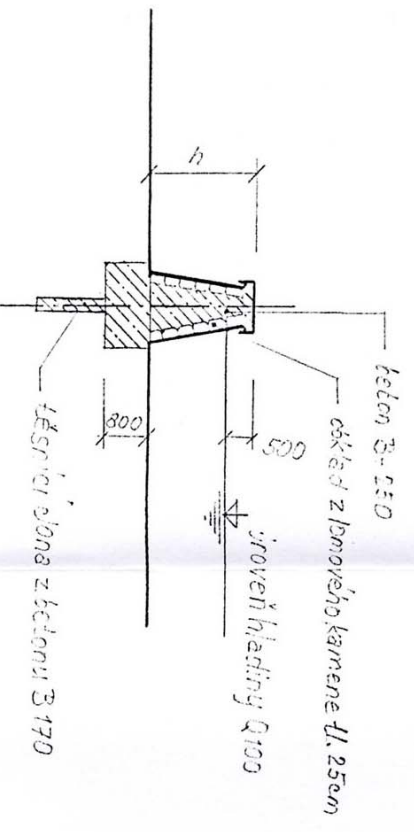


## OCHRANNÉHO VALU

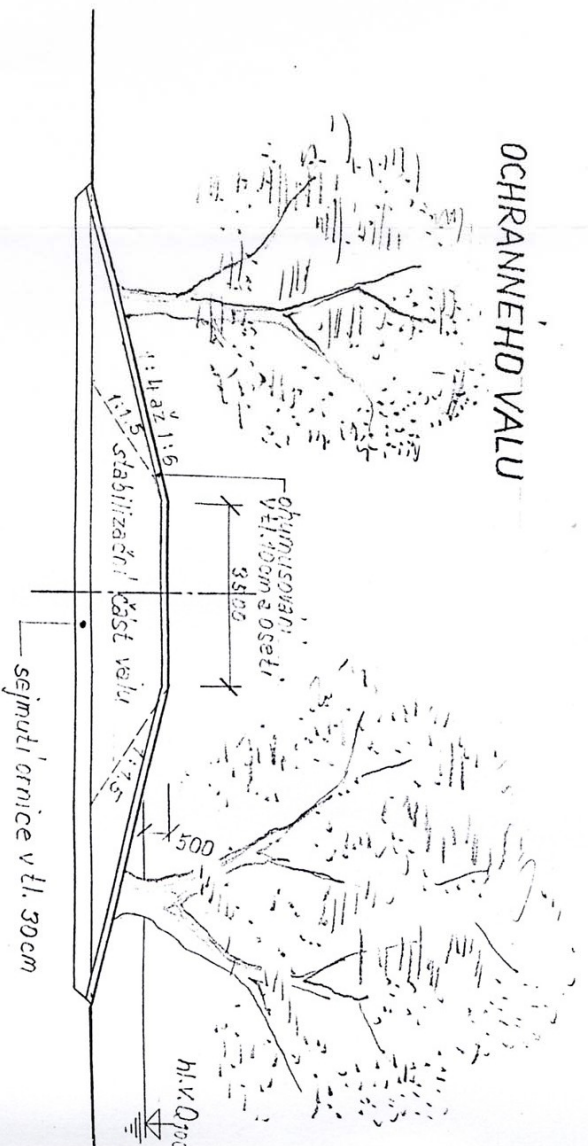

# PROTIPROVODŇOVÁ OCHRANA TĚLESA PŘELEVANÝCH KOMUNIKACÍ M 1:100

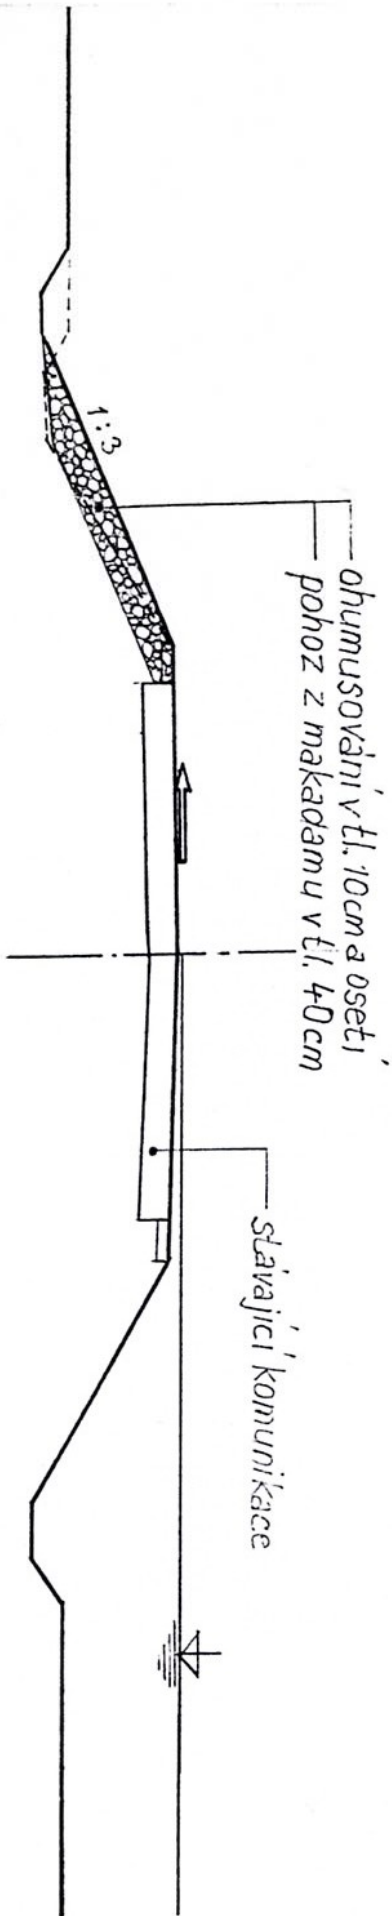


# Otvěření ramen nové Moravy M 1:100

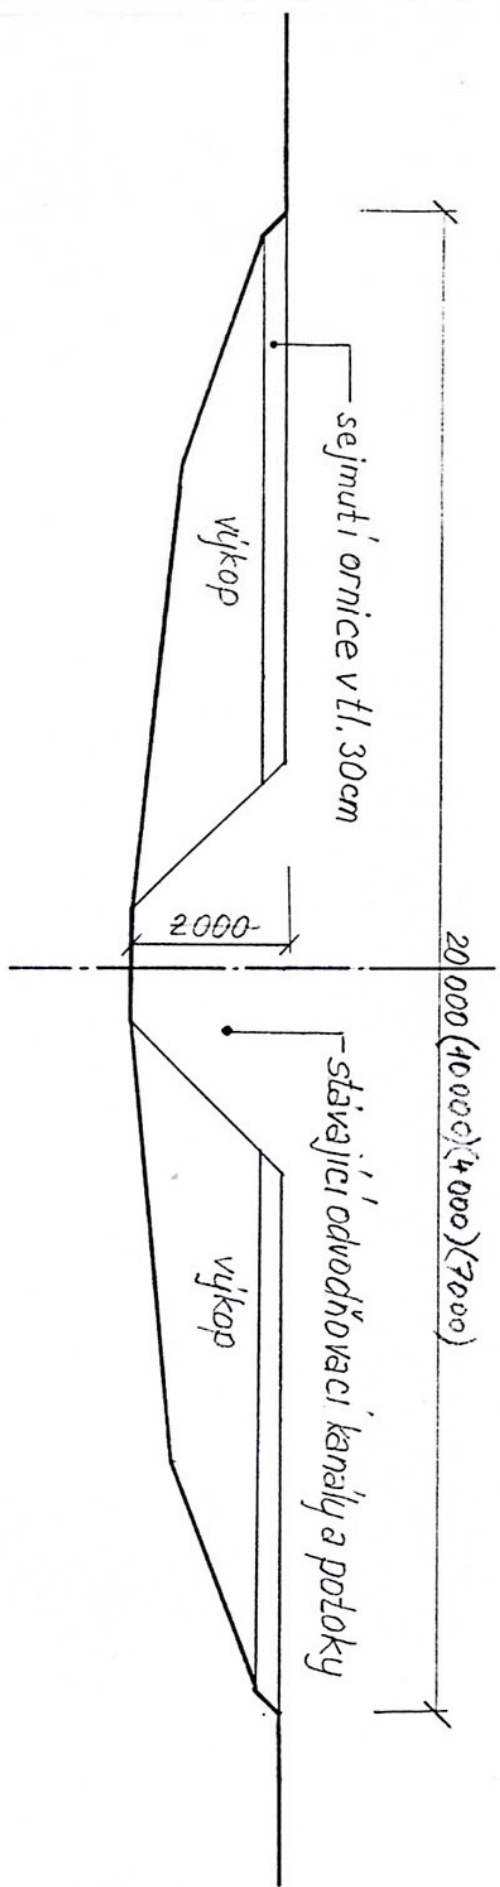


Otvěření ramen nové Moravy - vzorový příčný profil

# REKONSTRUKCE JEZÚ (STUPŇŮ) M 1:100




ŘEZ A-A'

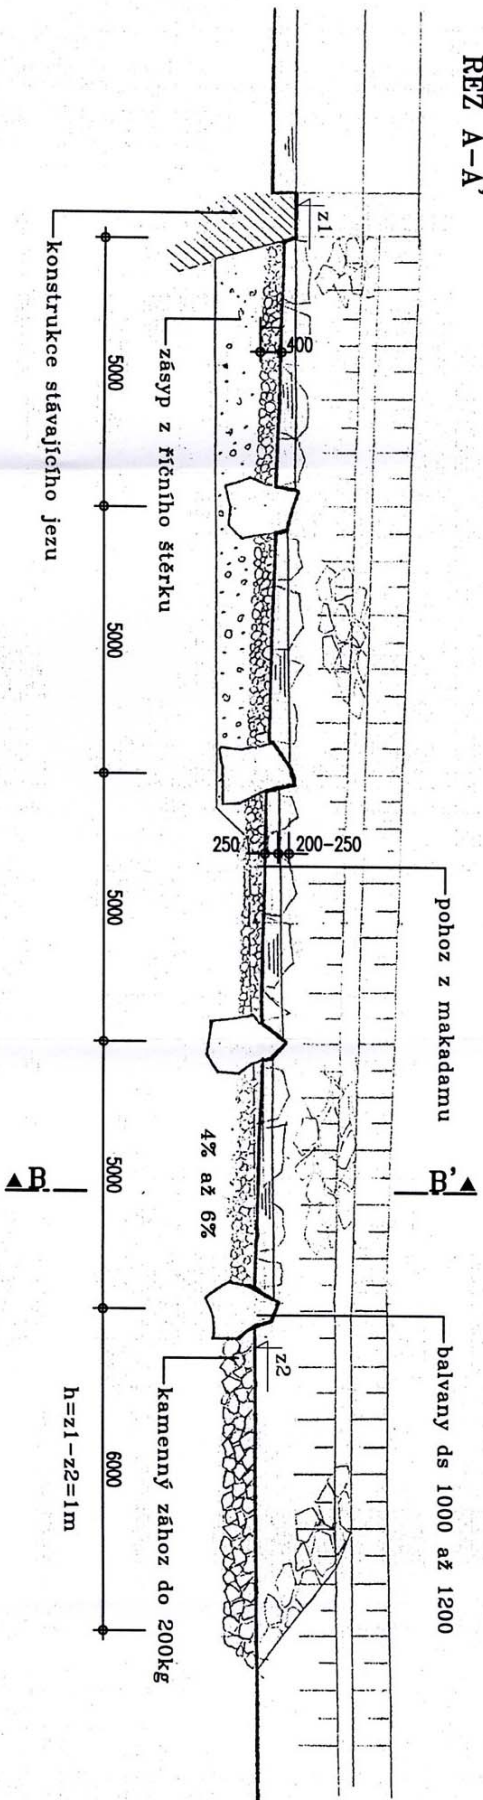

ŘEZ B-B'

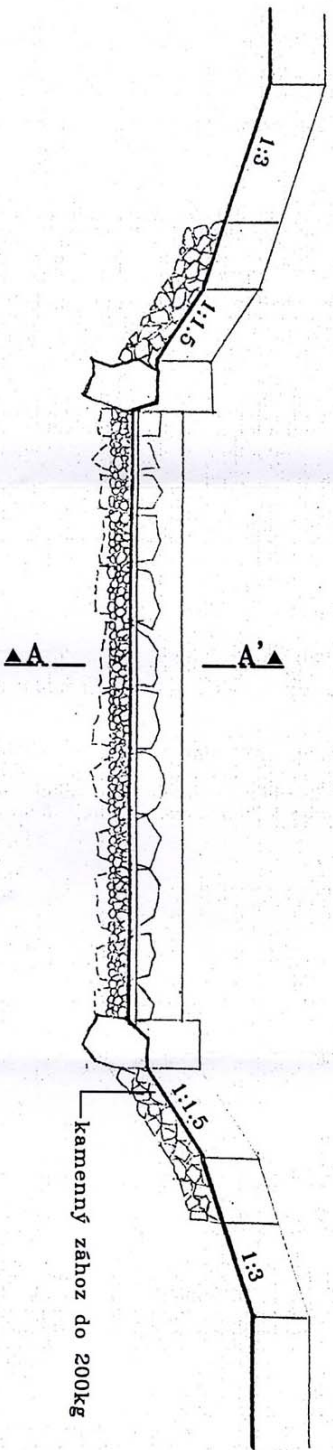


Rekonstrukce slávajících jezů a stupňů (převážně nízkých)

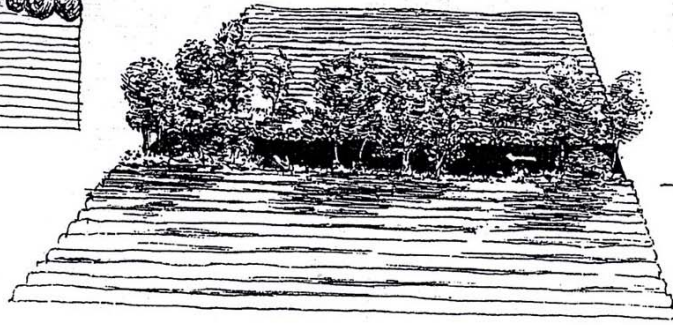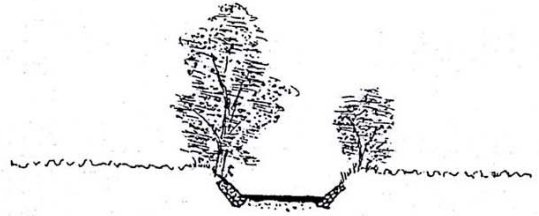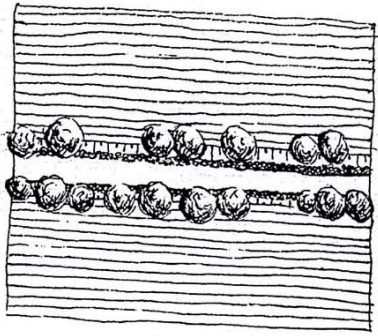

výhon z kameného záhozu

odstranění opevnění

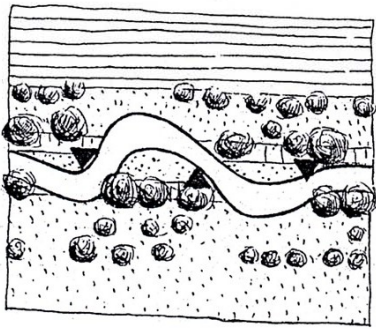

nová výsadba

