



Živá Bečva

- cesta z regulace

Mgr. Lukáš Krejčí, Ph.D, Mgr. Michal Krejčí
Unie pro řeku Moravu

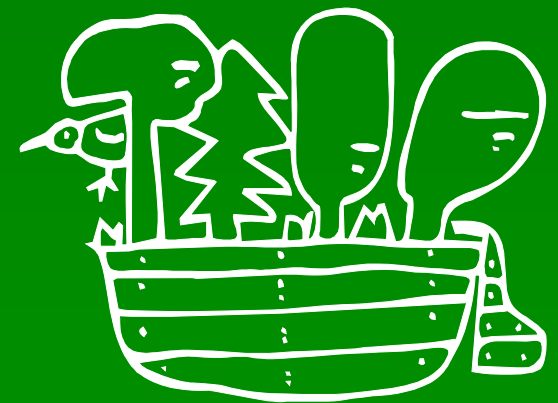

Živá Bečva – průběh koryta Bečvy v letech 1837 - 2009

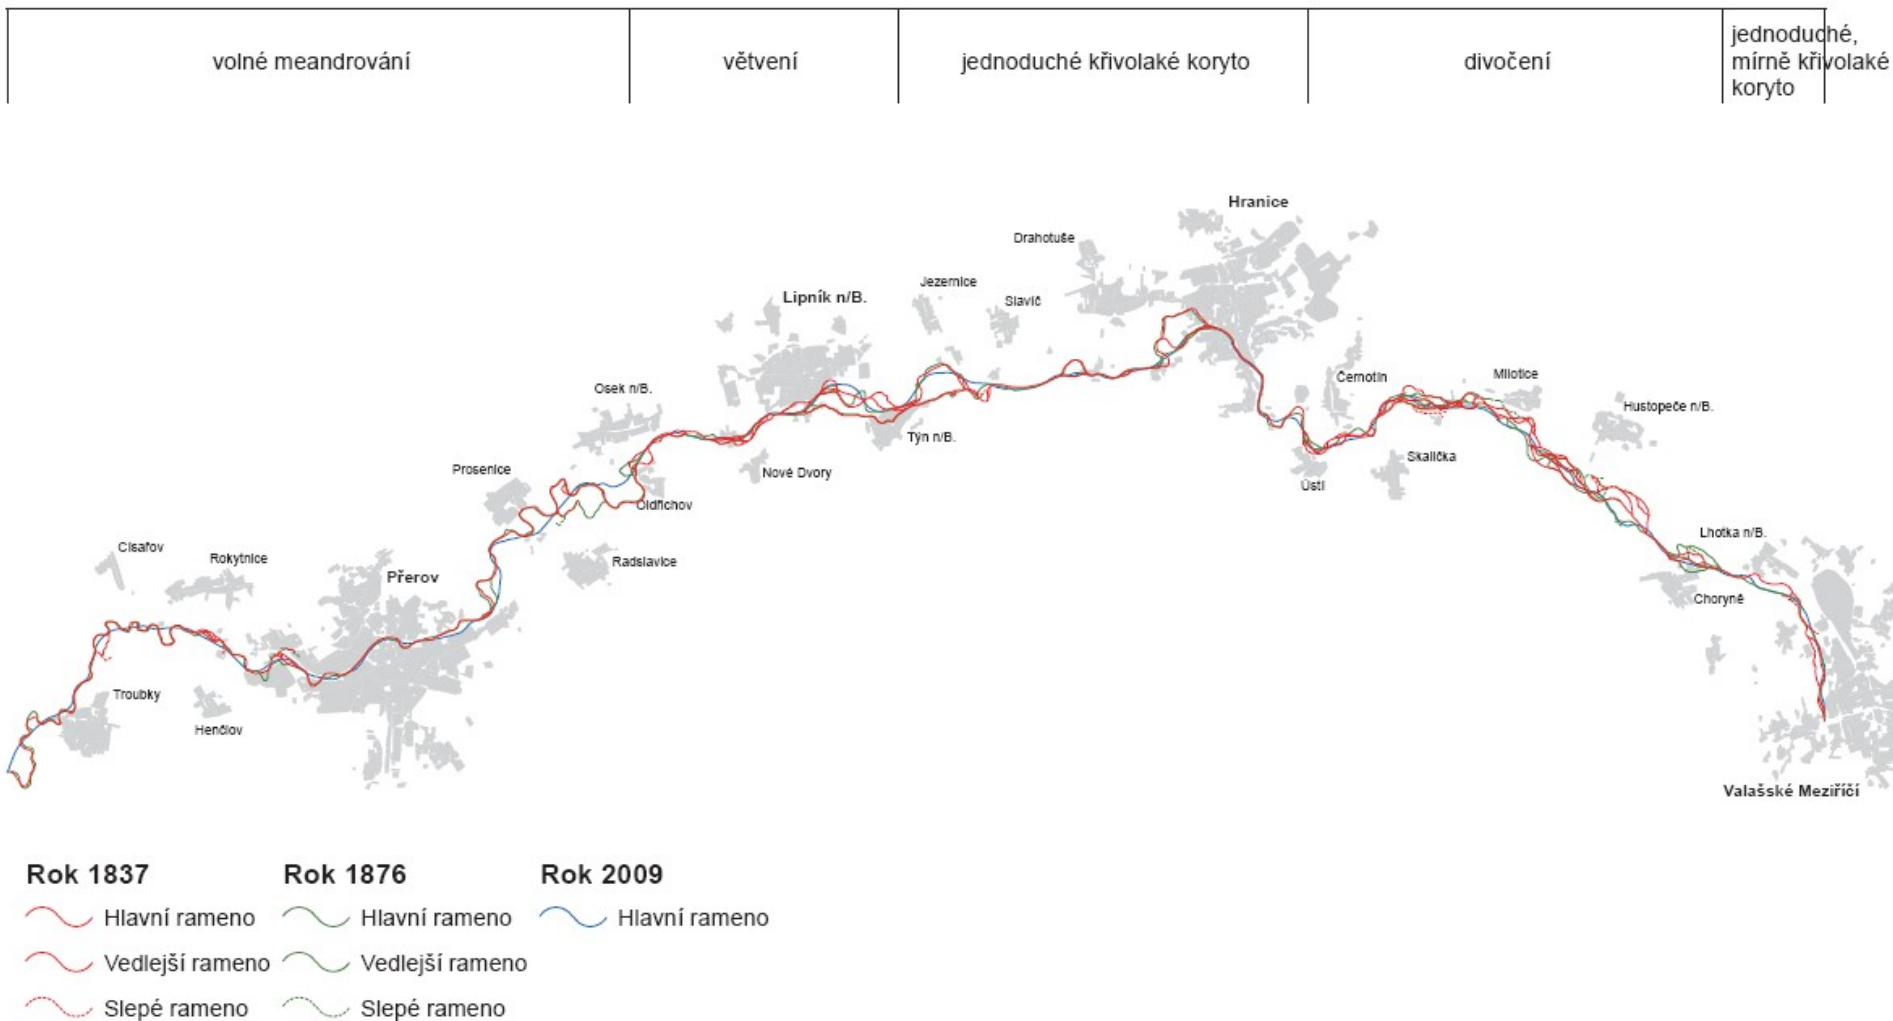

Živá Bečva – řeka u Dluhonic v r. 1833



Živá Bečva – řeka Allier (Francie)




Živá Bečva – upravený tok (1892 – 1900, 1902 – 1932)






Živá Bečva – povodňová renaturace řeky

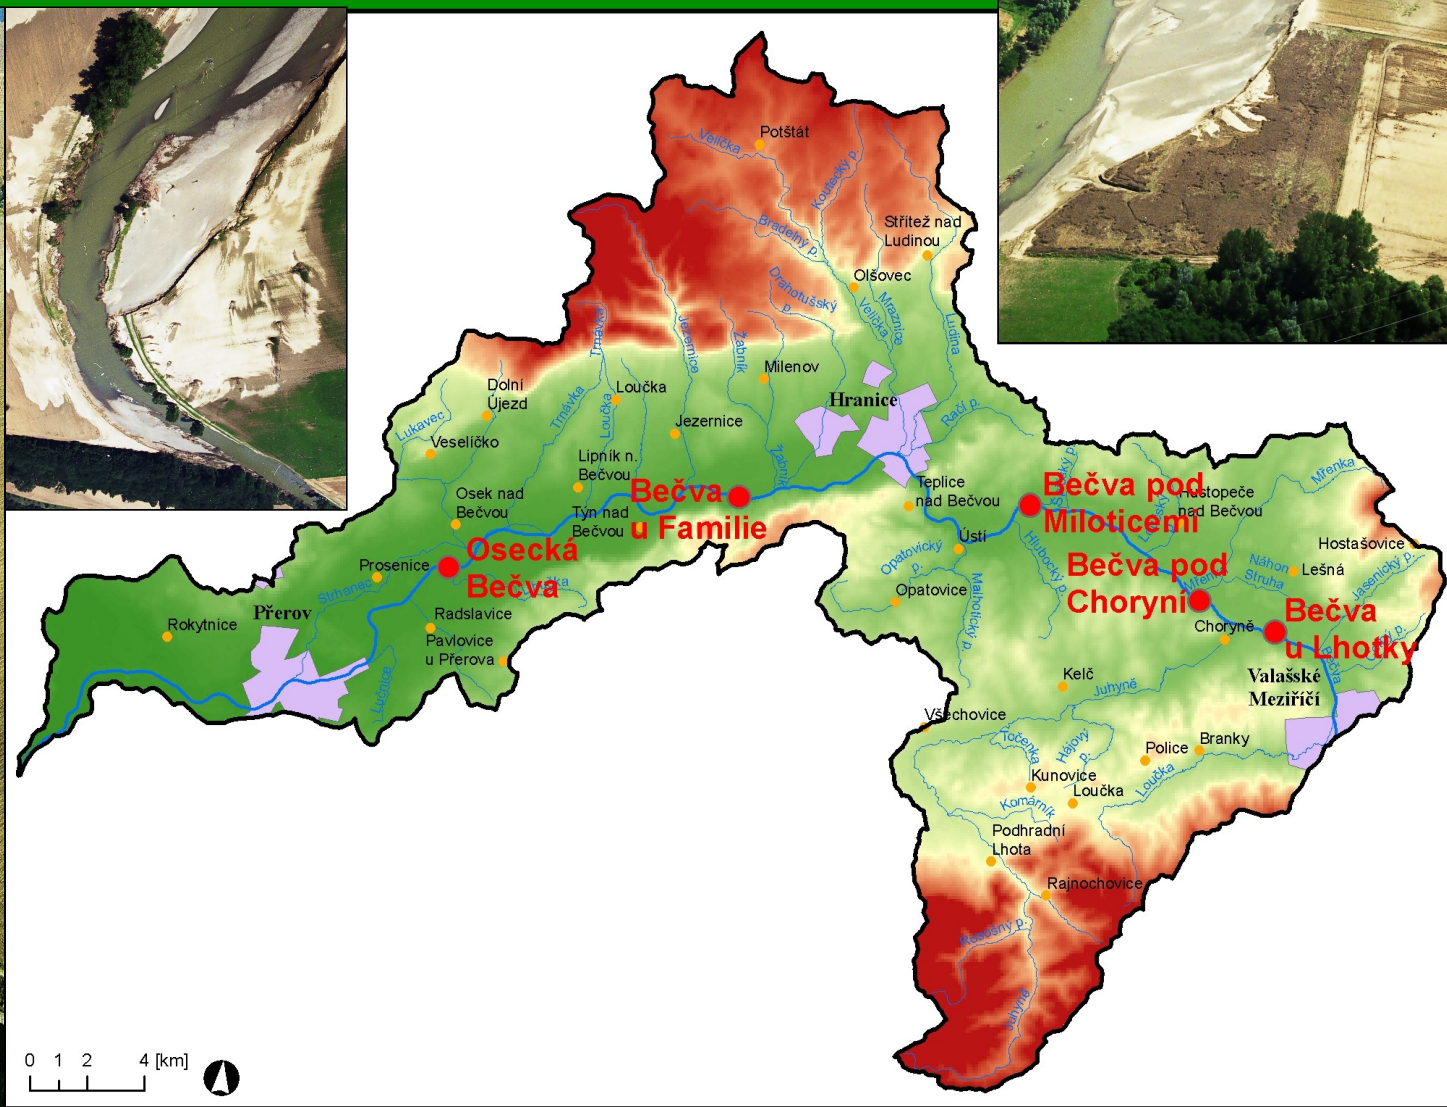


Živá Bečva – povodňová renaturace řeky (Osecká Bečva)



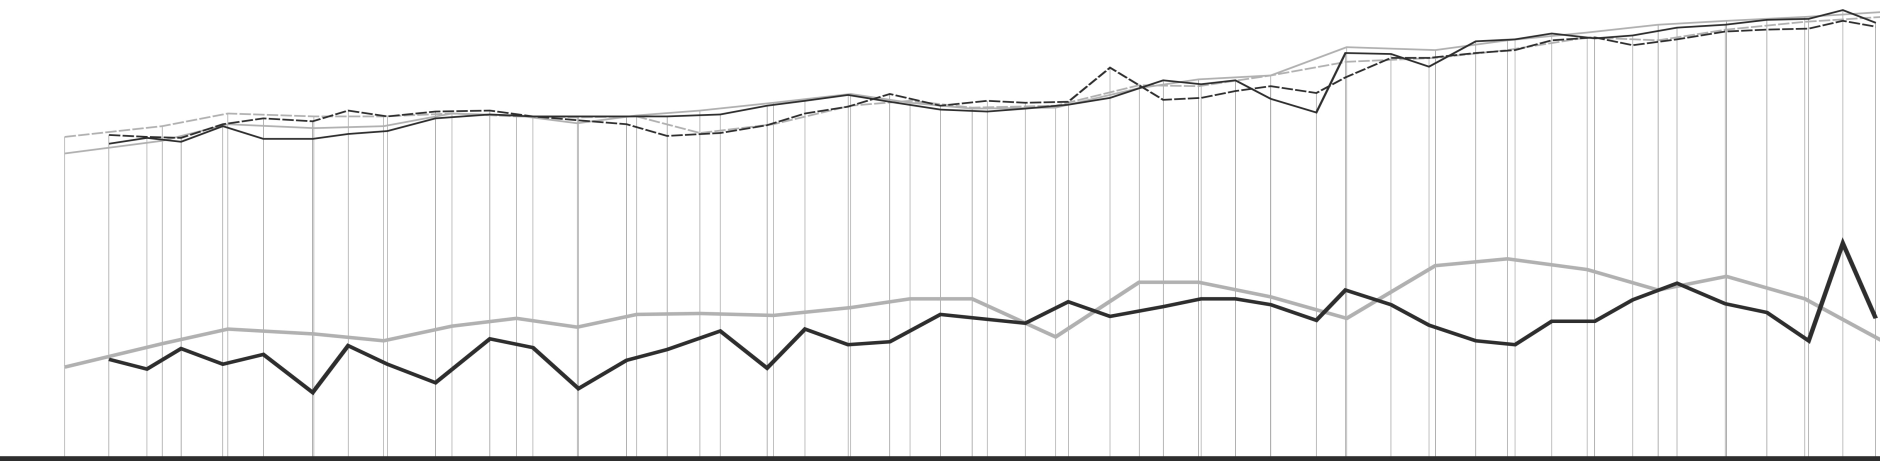

- | | |
|----------------------|--------------------------------|
| — Břehová hrana | — Úseky intenzivní eroze břehů |
| — Vodní tok | — Původní opevnění |
| — Tůň a stojaté vody | — Nefunkční opevnění |
| — Nivní stupeň | — Nové opevnění |
| — Náplavy | — Cyklostezka |
| — Břehy a svahy | ● Sloupy VVN |

↑ Místa a intenzita možné migrace koryta

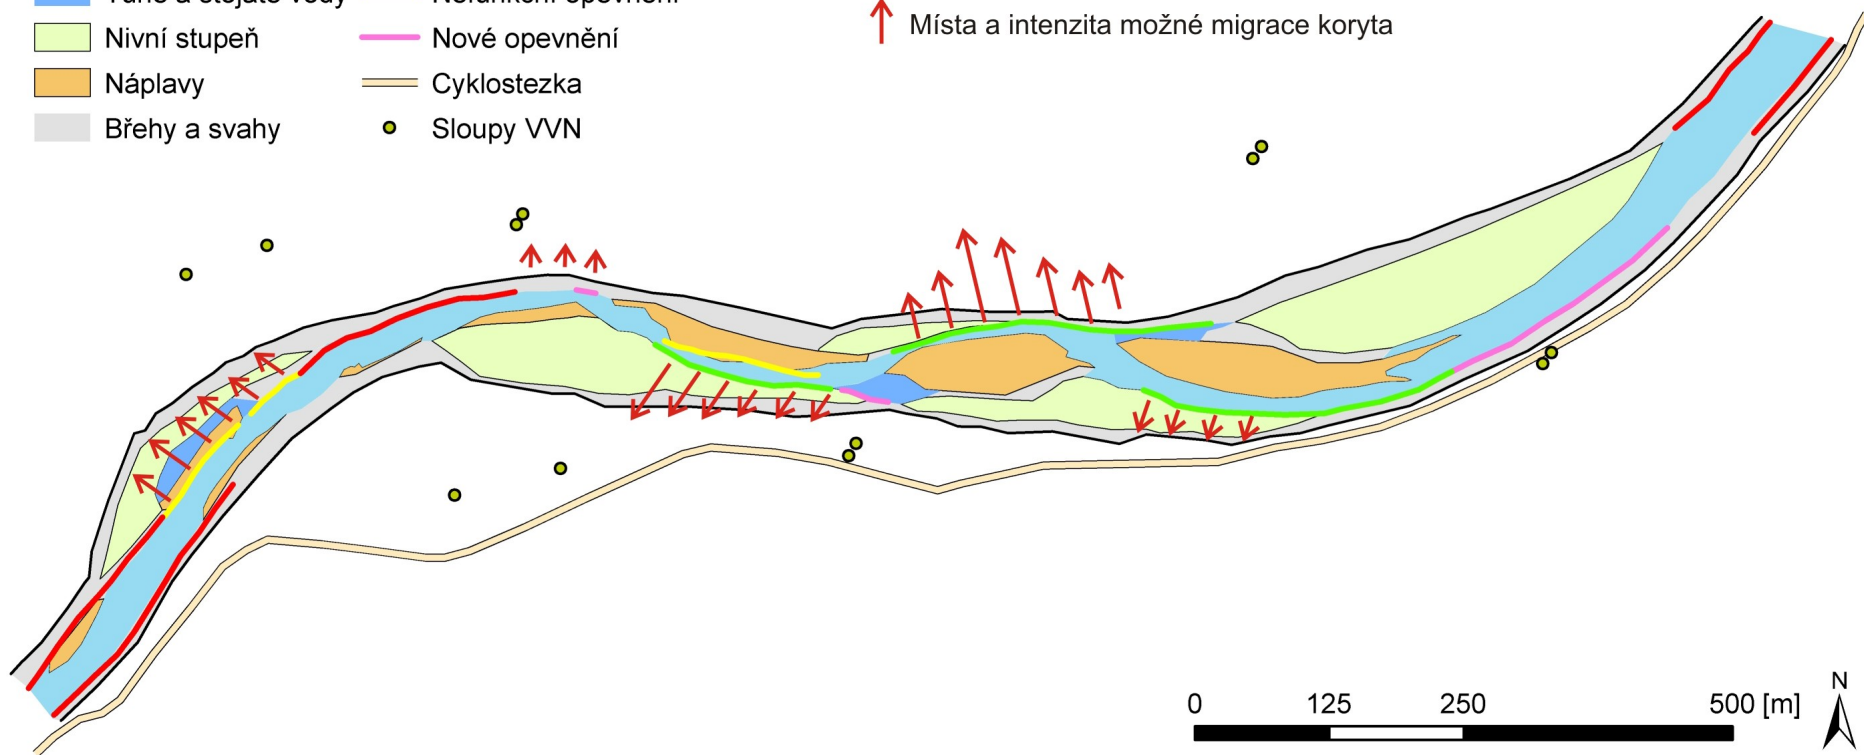


Živá Bečva – lokalita Famílie




**Živá Bečva
– lokalita
pod Miloticemi**



Živá Bečva – lokalita pod Choryní

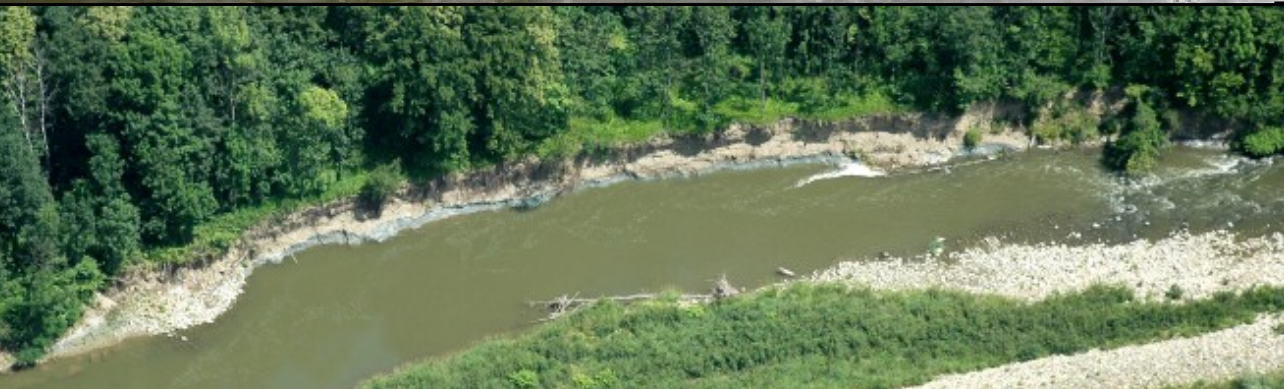

Studie podélné revitalizace toku a nivy: „Živá Bečva: Koncepce ekologické správy a údržby toku, jeho revitalizace a samovolné renaturalizace řeky Bečvy v ř. km 0 – 42“

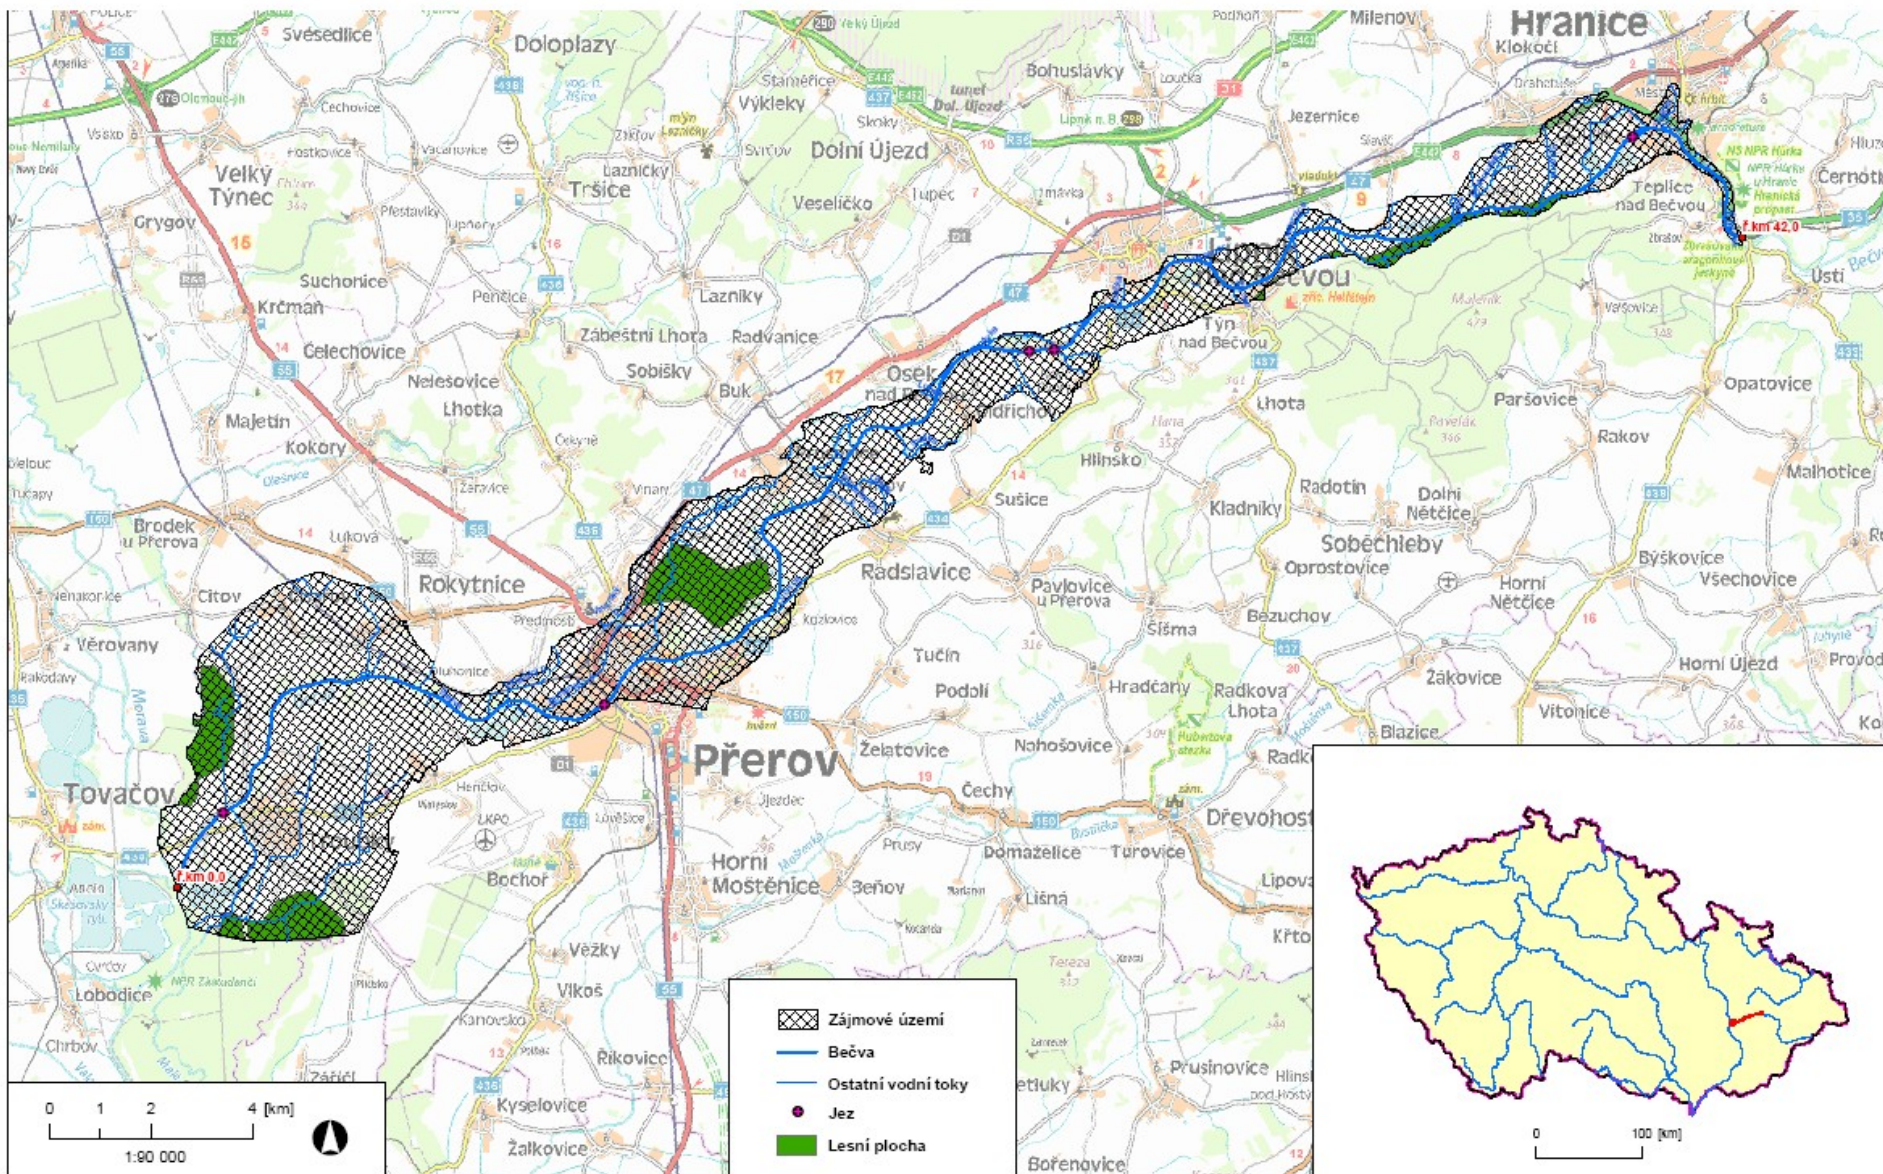

Živá Bečva - ekologická koncepce, diferenciovaná správa

- V rámci nové koncepce je řeka Bečva (od soutoku s Moravou po Teplice n/B.) rozdělena do čtyř typů úseků s odlišným přístupem správy a údržby toku.




- 1) Městské úseky (regulace toku, intravilánová revitalizace)
- 2) Volná krajina s územními limity (revitalizace toku)
- 3) Volná krajina (renaturace, renaturalizace toku)
- 4) Volná krajina – již zpřírodněné úseky (povodeň 1997)






Přerov


VSTUP A VÝSTUP NA NÁBŘEŽNÍ PĚŠÍ TRASU
PŮDORYS - DETAIL

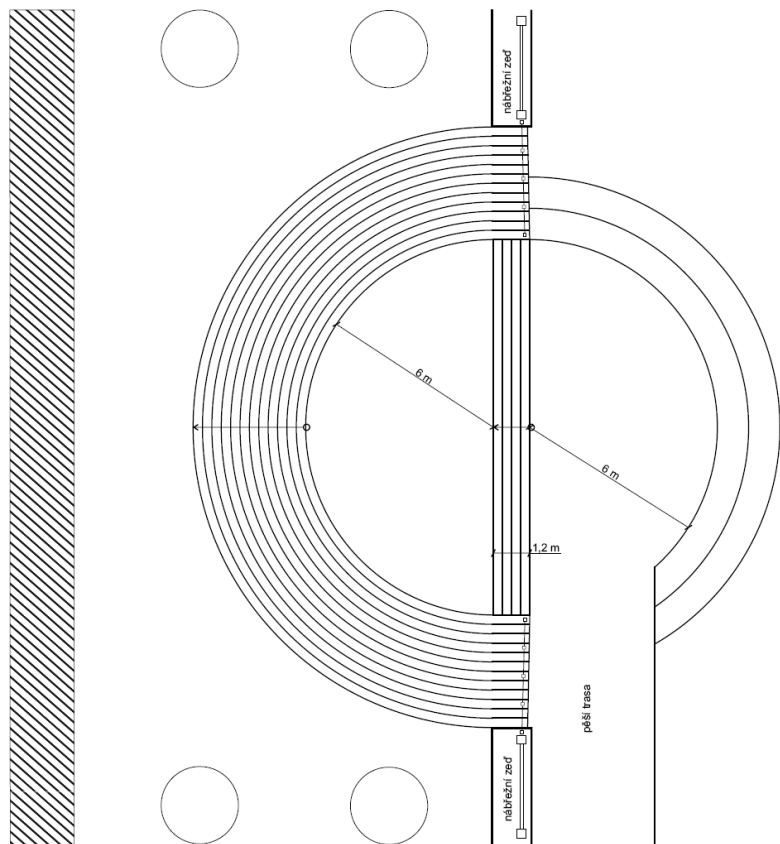

KOLONÁDA
ŘEZ A - A'

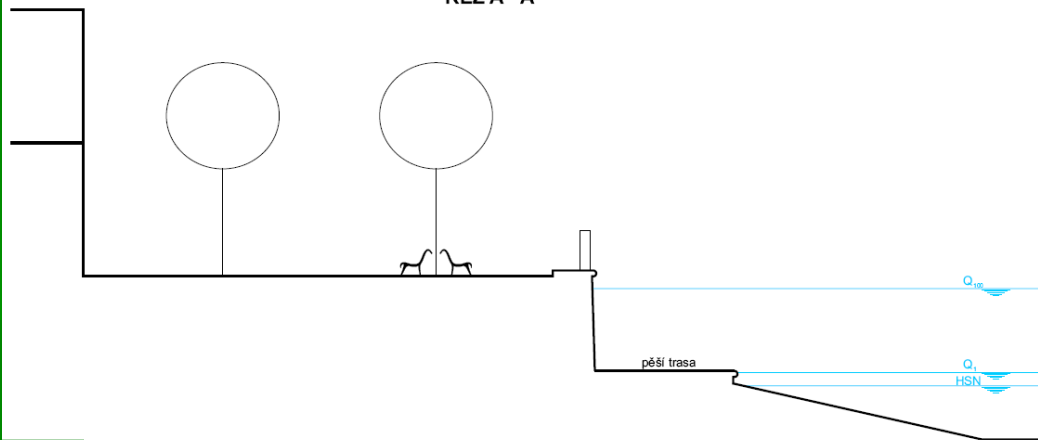

KOLONÁDA
ŘEZ B - B'

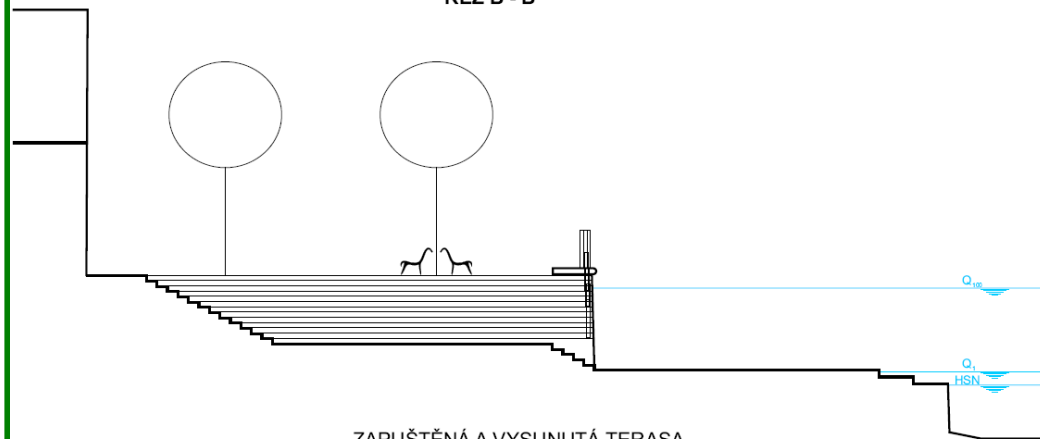

ZAPUŠTĚNÁ A VYSUNUTÁ TERASA






Ekologická koncepce řeky Bečvy (úseky ve volné krajině) je řešena po jednotlivých pracovních úsecích, přičemž každý úsek je zpracován variantně.

Základem řešení jsou vždy tři odlišné alternativy:


- stavebně-technická revitalizace toku,
- přírodě-blízká revitalizace toku (renaturace),
- ekologická údržba toku.

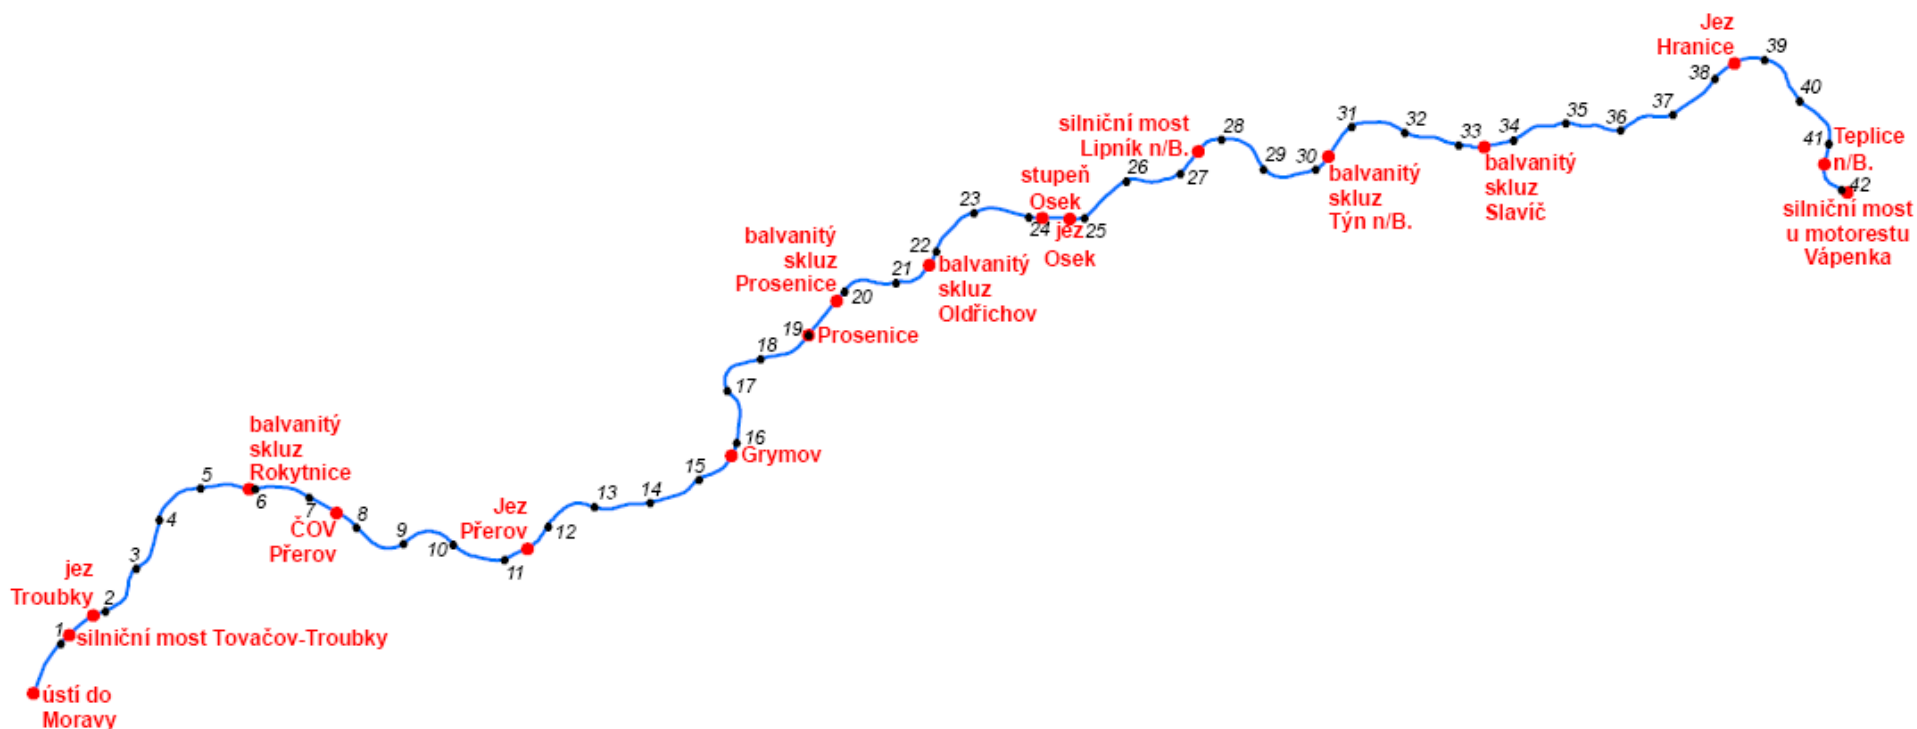

Management splavenin:





Management splavenin: lokalita Osek n/B. - Oldřichov

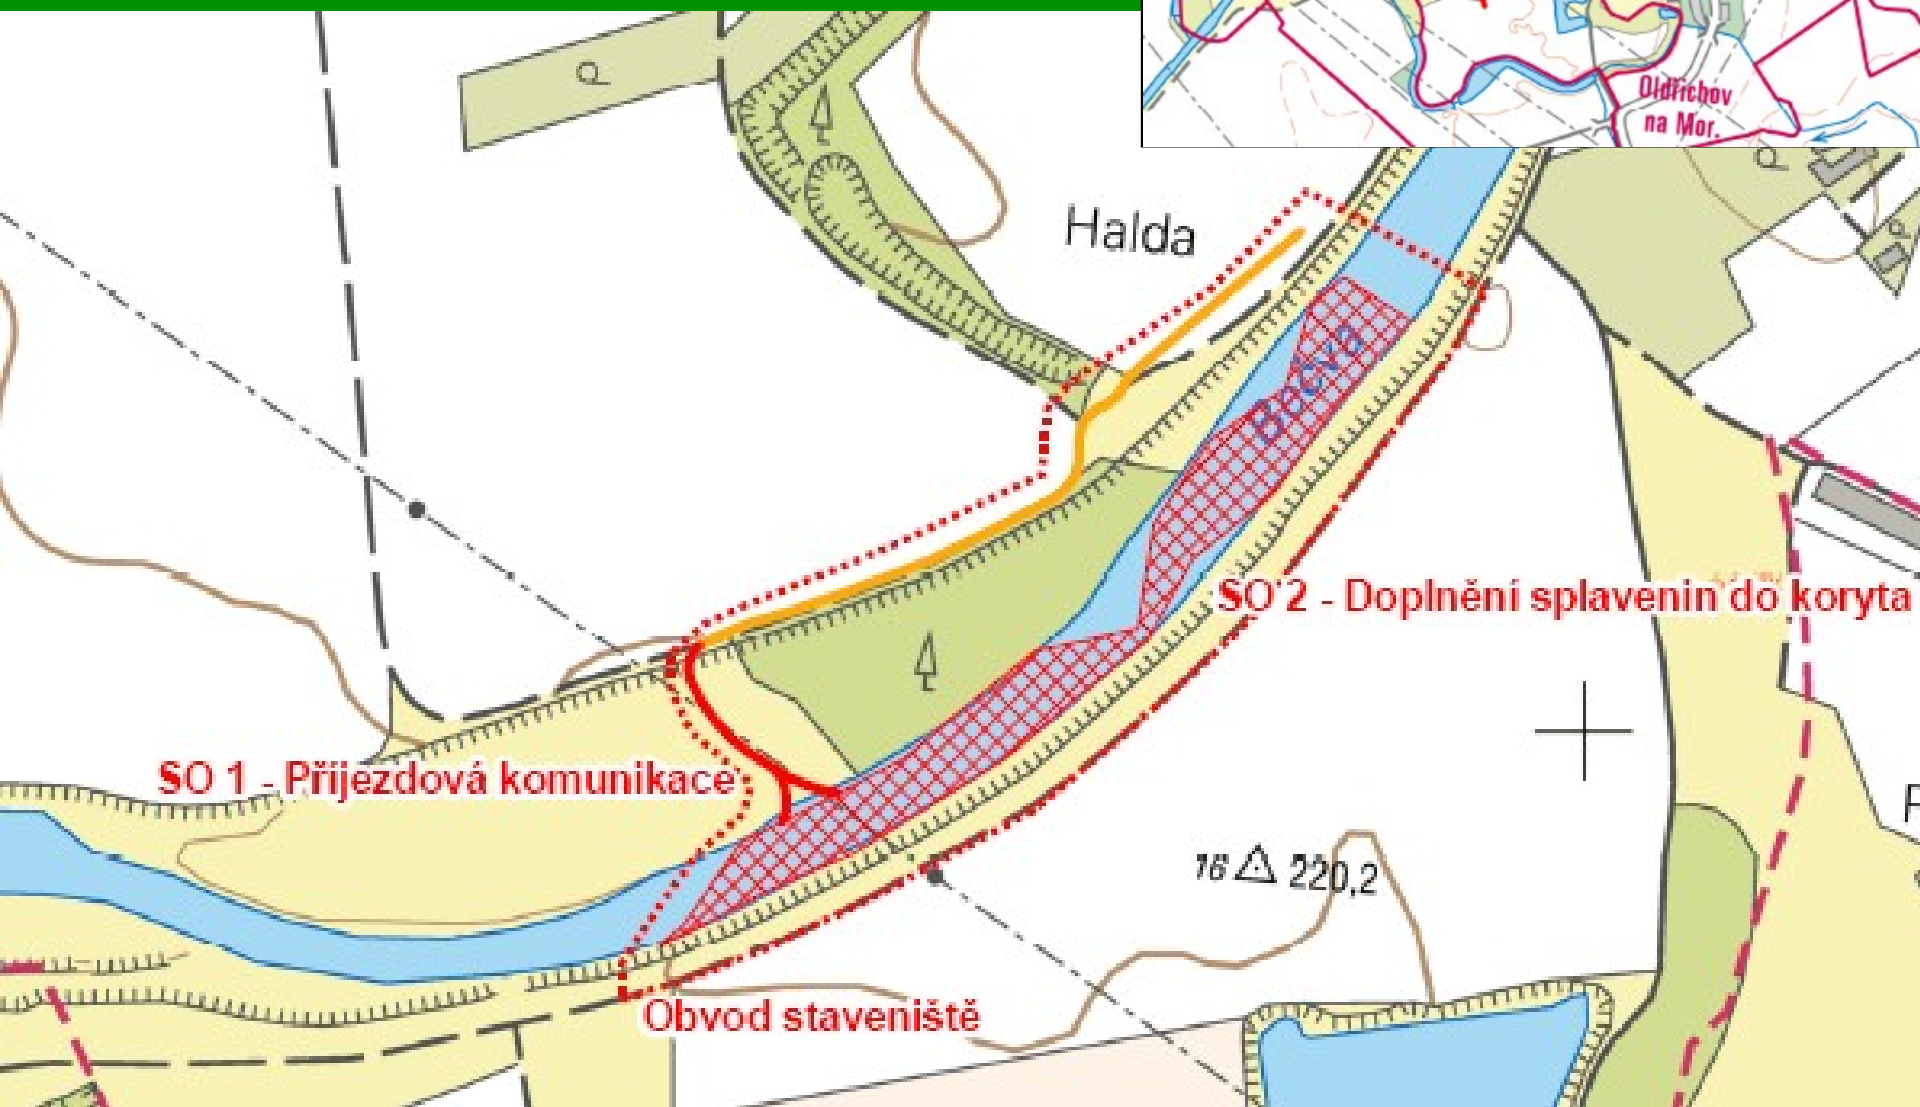



Management splavenin: lokalita Osek n/B. - Oldřichov




Management splavenin: lokalita Osek n/B. - Oldřichov

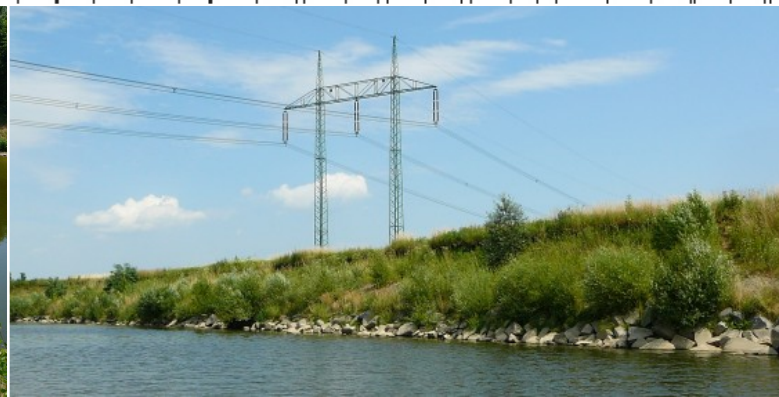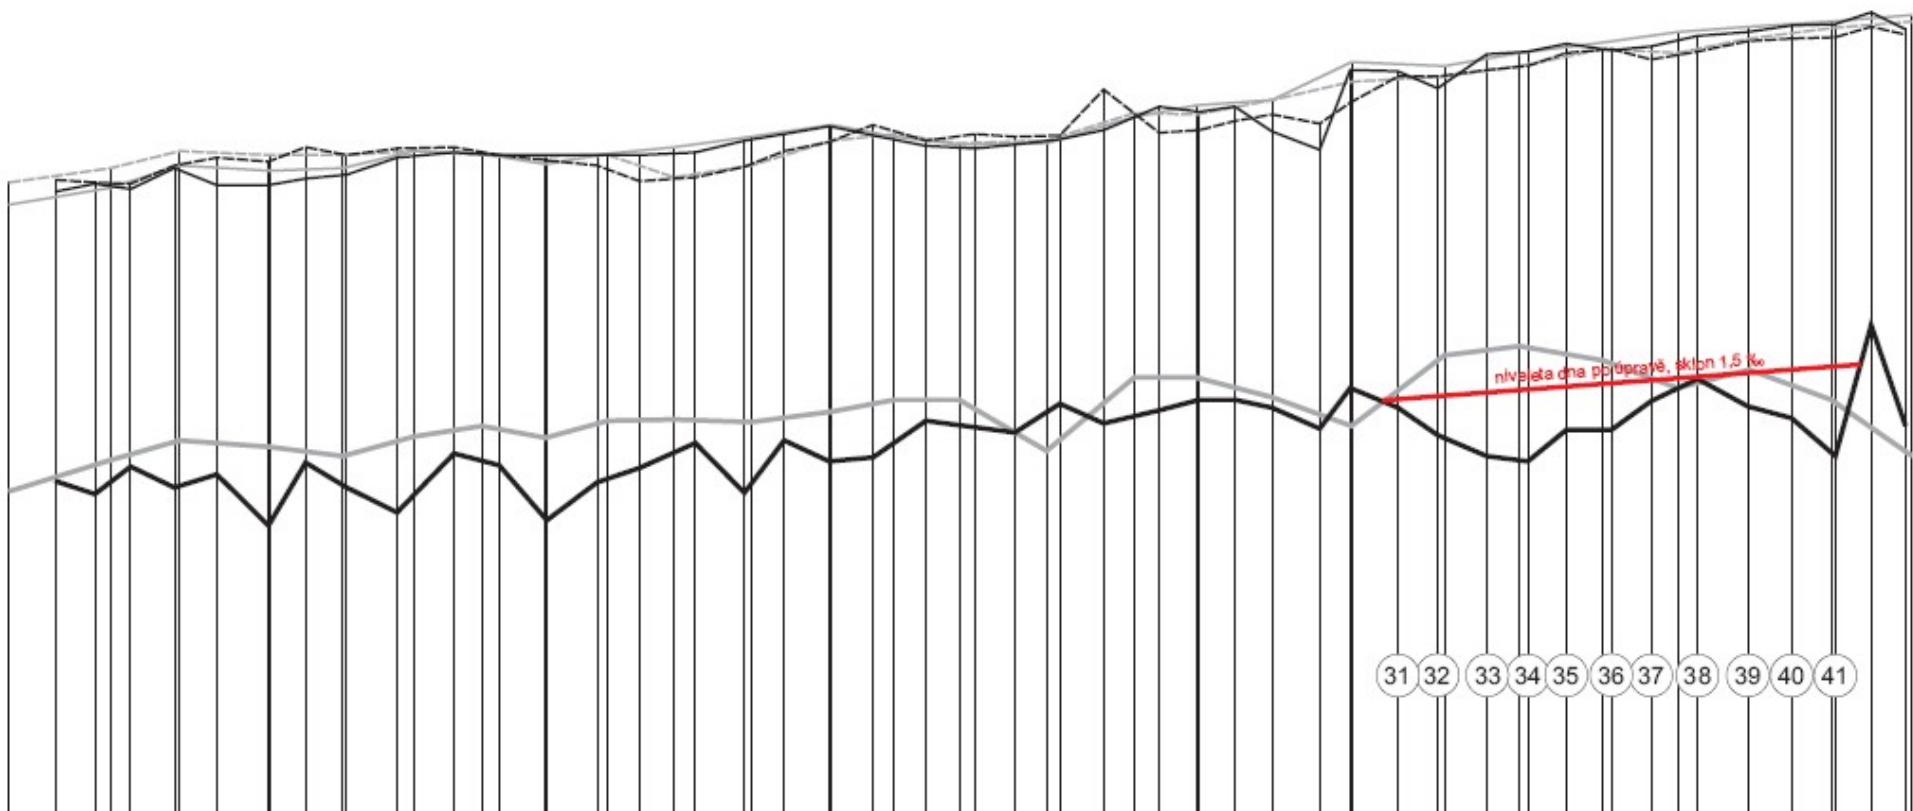


Management splavenin: lokalita Osek n/B. - Oldřichov

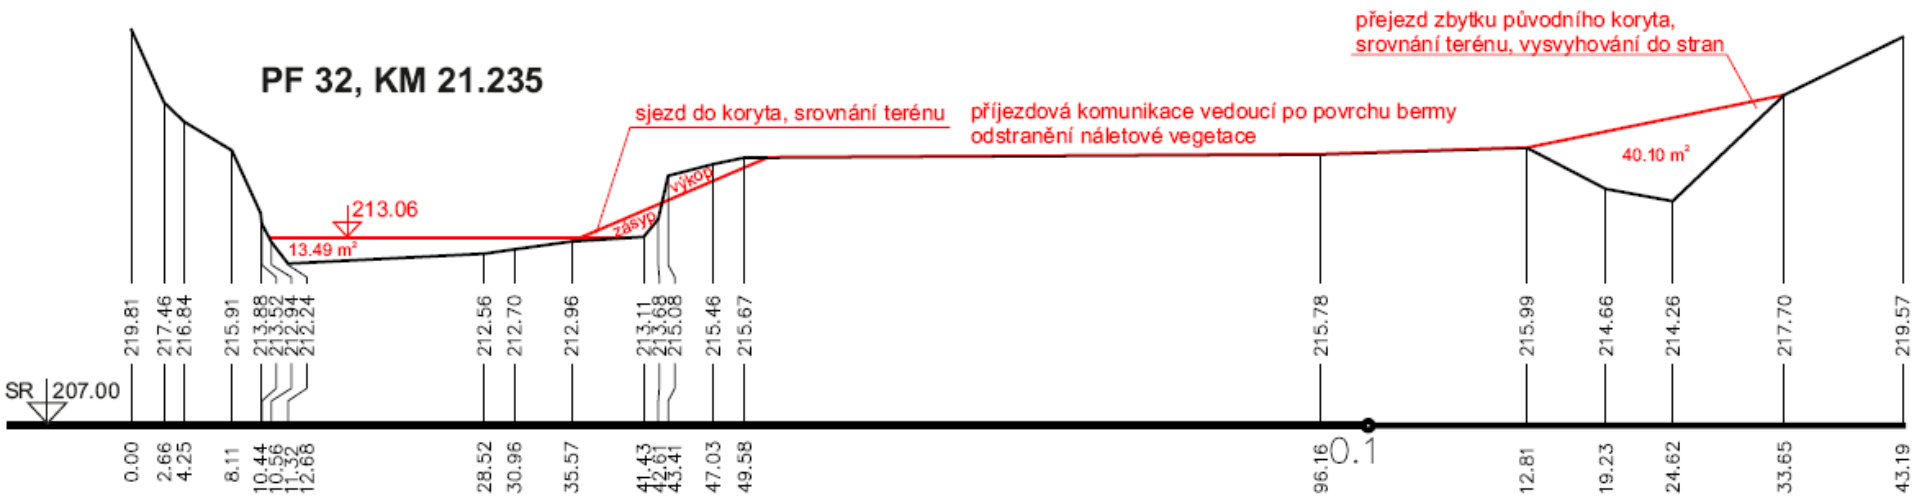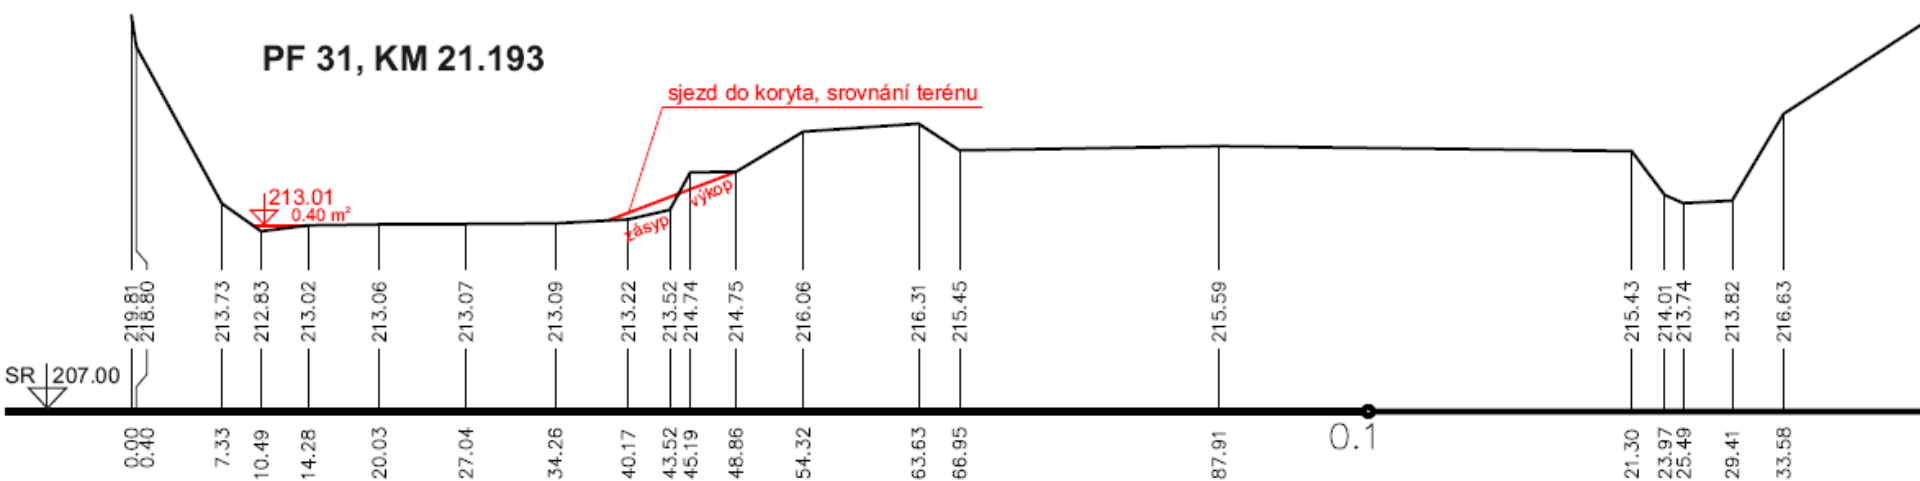


PF 40, KM 21.605


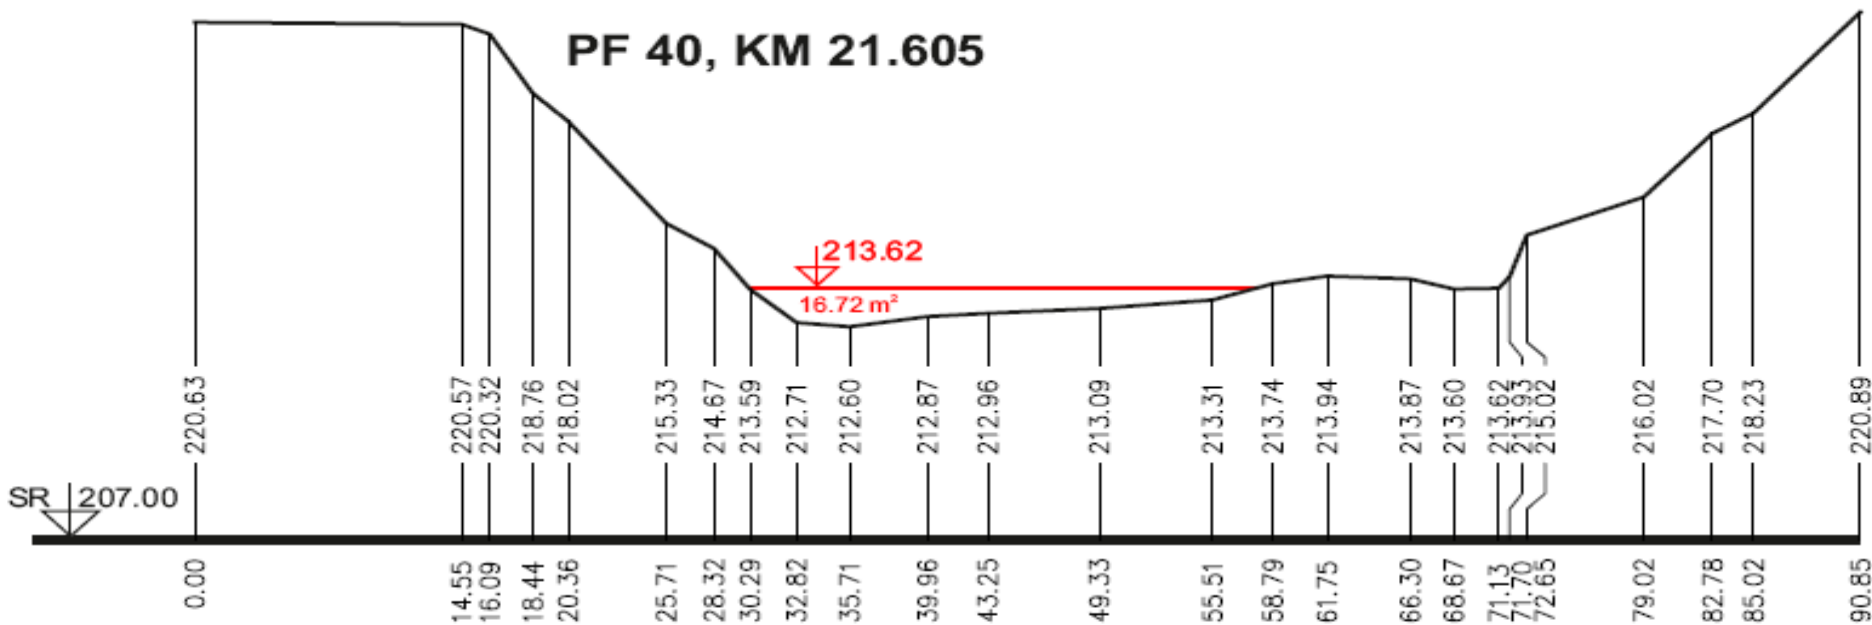


PF 41, KM 21.651

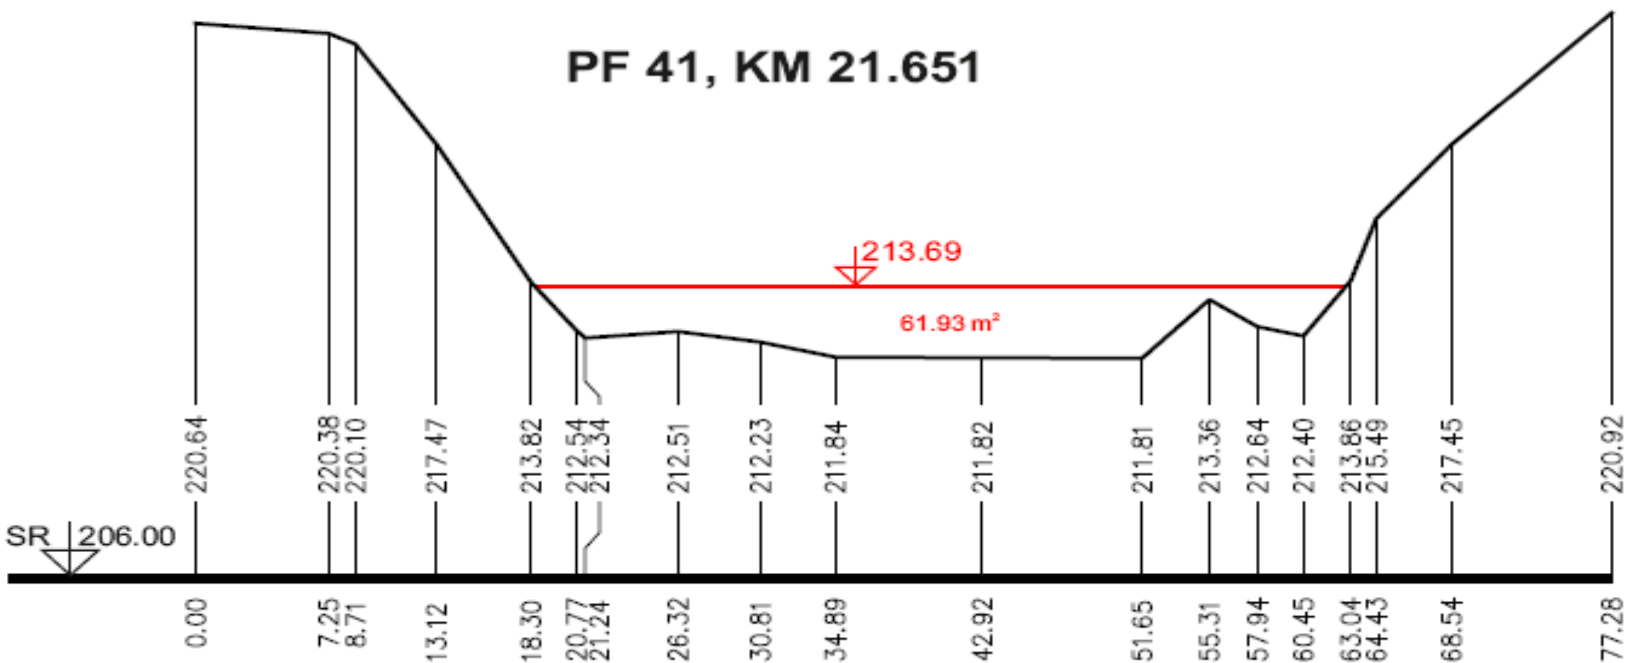

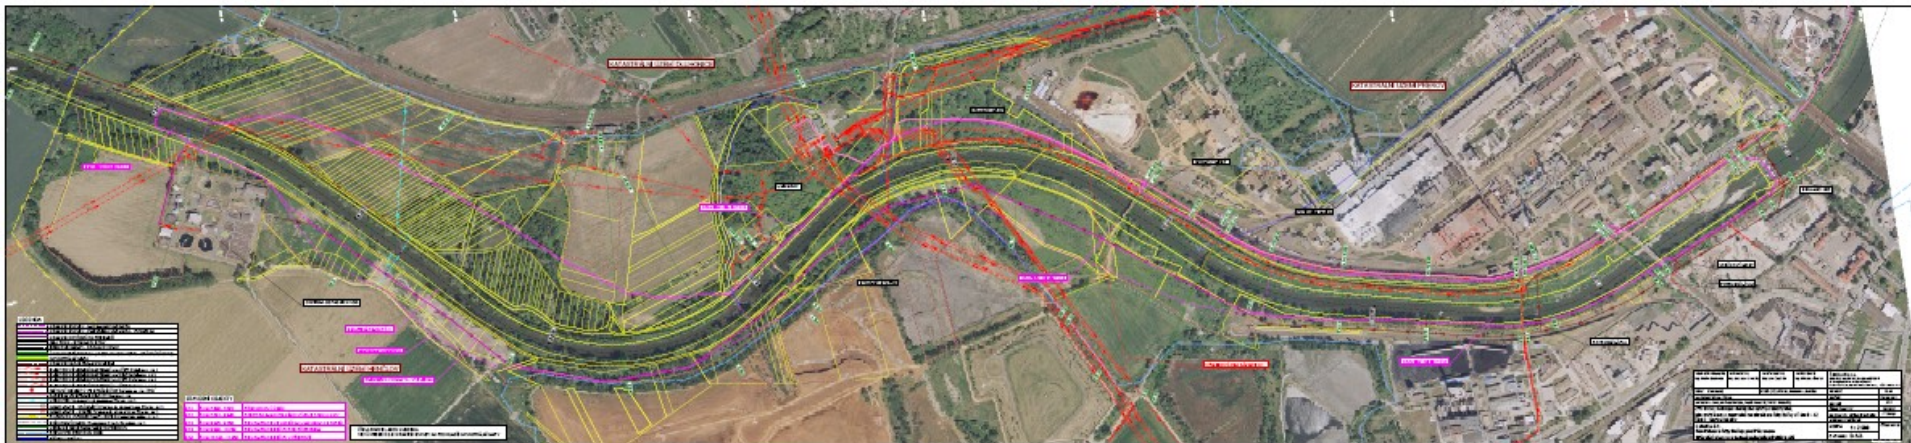


PF 19 KM 10.6198

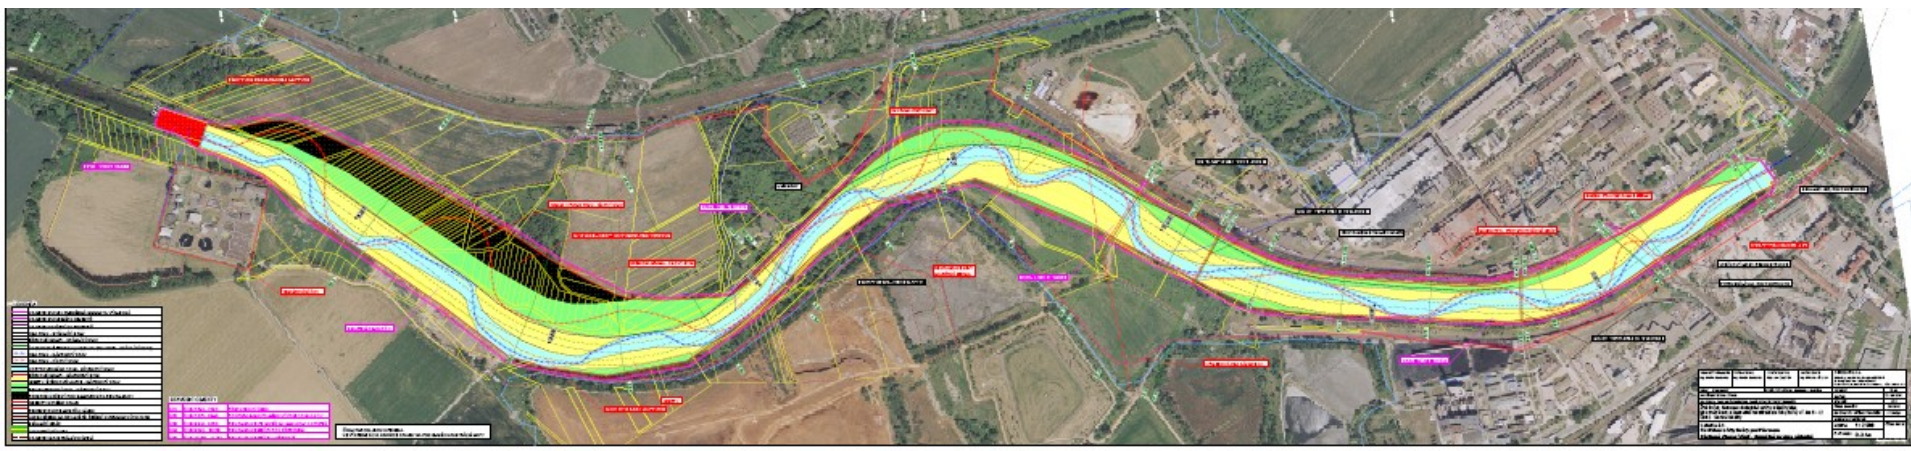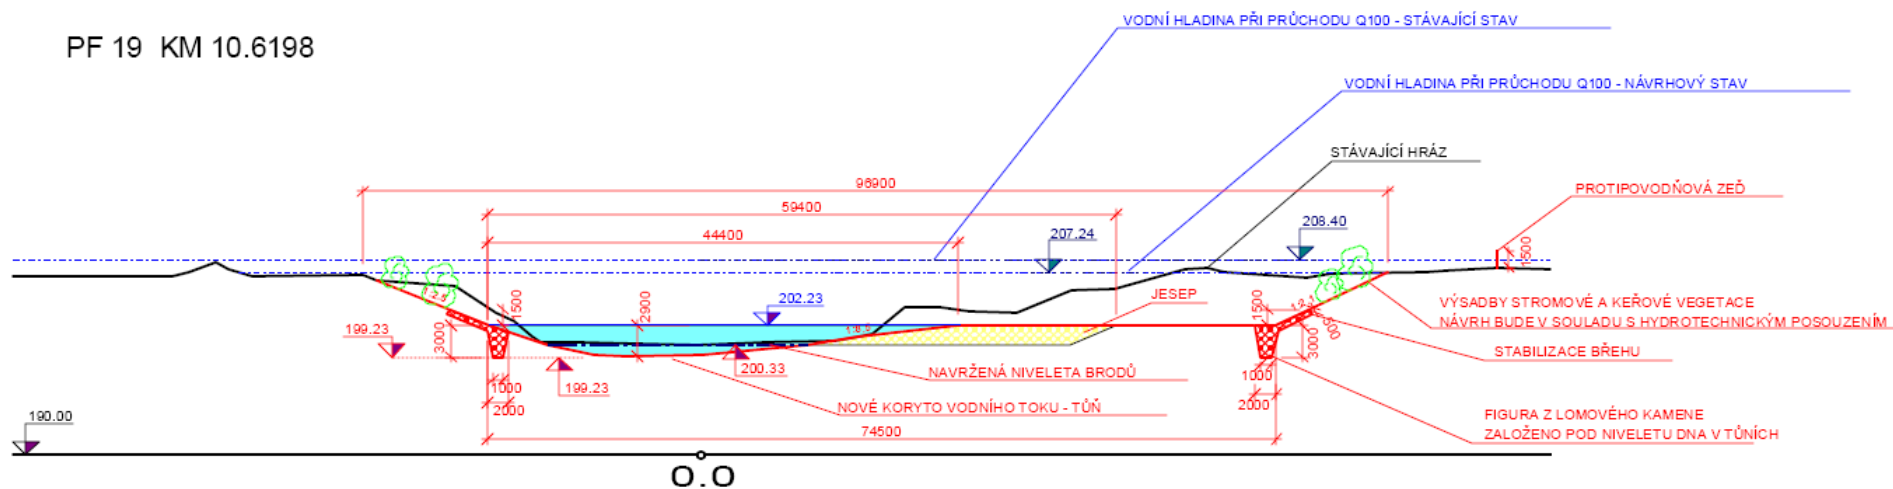




VZOROVÝ PŘÍČNÝ ŘEZ Č. 1

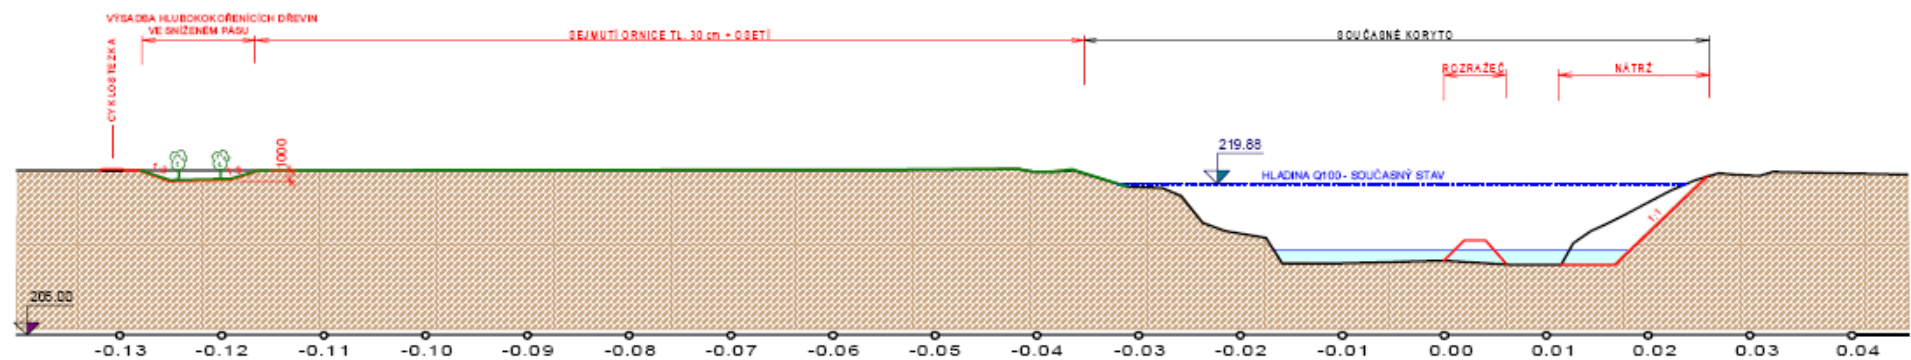

VZOROVÝ PŘÍČNÝ ŘEZ Č. 2

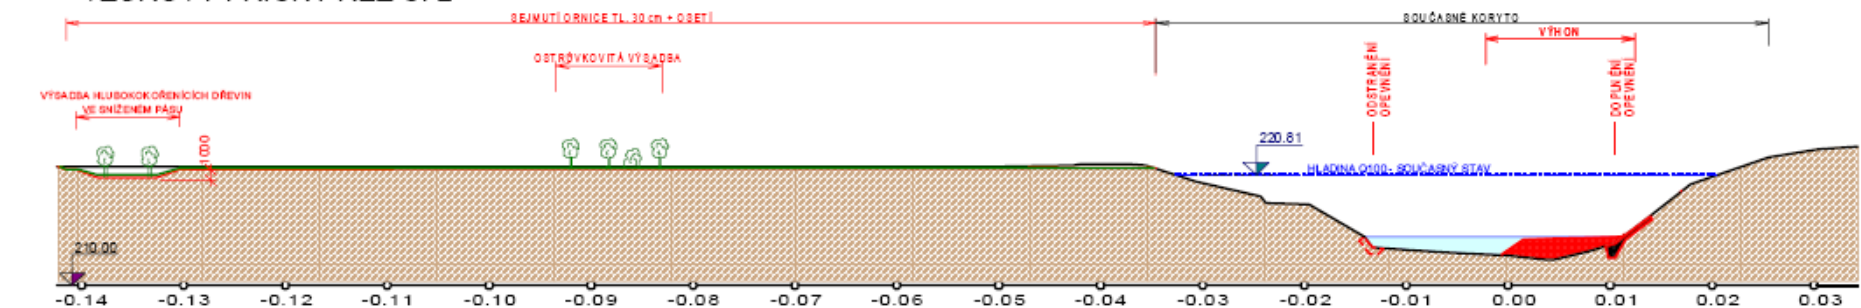

Živá Bečva – cesta z regulace

- **Děkuji Vám za pozornost**

<http://www.uprm.cz>

Unie pro řeku Moravu
Hrubá Voda 10, 783 61 Hlubočky

Kancelář: Mgr. Michal Krejčí
Dolní náměstí 27/38, 779 00 Olomouc
telefon: 585 204 495, mobil: 731 058 206
e-mail: info@uprm.cz, hruba.voda@centrum.cz