




LEGENDA	
	HRANICE STAVBY - MAXIMÁLNÍ VARIANTA
	HRANICE STAVBY - ZMENŠENÁ VARIANTA - VÝSLEDNÁ
	HRANICE DOTČENÝCH POZEMKŮ
	OSA TOKU - STÁVAJÍCÍ STAV
	BŘEHOVÉ HRANY - STÁVAJÍCÍ STAV
	ÚDOLNICOVÉ PROFILY (VÁZBA NA OSA TOKU - STÁVAJÍCÍ STAV)
	KATASTRÁLNÍ MAPA
	HRANICE KATASTRÁLNÍCH ÚZEMÍ
	ELEKTRICKÉ VEDENÍ NADZEMNÍ vn (ČEZ Distribuce, a.s.)
	ELEKTRICKÉ VEDENÍ NADZEMNÍ vn (ČEZ Distribuce, a.s.)
	ELEKTRICKÉ VEDENÍ PODZEMNÍ vn (ČEZ Distribuce, a.s.)
	ELEKTRICKÉ VEDENÍ PODZEMNÍ vn (ČEZ Distribuce, a.s.)
	OSTATNÍ OBJEKTY VE SPRÁVĚ ČEZ Distribuce, a.s. (TS)
	ZÁŘÍZENÍ VE SPRÁVĚ ČEZ ICT Services, a.s.
	VODOVOD (Vodovodny a kanalizace Přerov, a.s.)
	KANALIZACE - STÁVAJÍCÍ (Vodovodny a kanalizace Přerov, a.s.)
	KANALIZACE - NÁVRH (Vodovodny a kanalizace Přerov, a.s.)
	PLYNOVOD VYSOKOTLAKÝ (RW E Distribuce služby, s.r.o.)
	SDĚLOVACÍ KABEL (Telefonica Czech Republic, a.s.)
	VEŘEJNÉ OSVĚTLENÍ (MĚSTO PŘEROV)
	ROZLIV PŘI PRŮTOKU Q100
	PŘÍTOKY BEČVY

STAVEBNÍ OBJEKTY	
SO1	R.KM 7.500 - 7.622
SO2	R.KM 7.622 - 8.940
SO3	R.KM 8.940 - 9.290
SO4	R.KM 8.690 - 10.250
SO5	R.KM 10.250 - 11.450

PŘECHODOVÝ ÚSEK
PODPORA SAMOVOLNÉHO VÝVOJE TOKU A NIVY
REVITALIZACE VE VÁZBĚ NA LIMNIGRAF A STUPĚN
REVITALIZACE BEČVY POD PŘEROVEM
REVITALIZACE BEČVY V PŘEROVĚ

ČÍSLA PARCEL JSOU UVEDENA
VE VÝKRESE D.2.8. HRANICE STAVBY NA PODKLADĚ KATASTRÁLNÍ MAPY.

VEDOUcí PROJEKTU Ing. Martin Sucharda	VYPRACOVAL Ing. Jaroslav Lohmeyer	KONTROLOVAL Mgr. Jan Zapletal	AUTORIZACE Ing. Miroslav Šindlar	ŠINDLAR s.r.o. stavby ve dñního hospodářství a krajinného inženýrství Na Bráně 372/2a, 500 06 Přerov-Křídlovice, IČO: 260 93 236
KRAJ: Olomoucký	OBEC (K.Ú.): Přerov, Dluhonice, Henčlov	FORMÁT	DATUM	16.04.2012
POVEŘENÝ ÚŘAD: Přerov	INVESTOR: Ústej 210 řeky Moravy, Hrubá Voda 10, 783 61 Hluboký	ČÍSLO ZAKÁZKY	ČÍSLO ZAKÁZKY	20110147
	Zřívá Bečva, koncepce ekologické správy a údržby toku, jeho revitalizace a samovolné renaturalizace řeky Bečvy v ř. km 0 – 42	SOUŘADNÝ / VÝŠKOVÝ SYSTÉM	INTERVAL VSTĚVNÍ	21SK89p
	Část 2. Vzorová lokality	MĚŘÍTKO	1 : 2 500	ČÍSLO KÓPIE
	Lokalita č.1. Revitalizace řeky Bečvy pod Přerovem	Č. VÝKRESU	D.1.2.	
	Stávající situace s vyznačením inženýrských sítí			