




LEGENDA	
	HRANICE STAVBY ZMENŠENÁ VARIANTA, VÝSLEDNÁ
	HRANICE STAVEBNÍCH OBJEKTŮ
	HRANICE DOTČENÝCH POZEMKŮ
	OSA TOKU - STÁVAJÍCÍ STAV
	BŘEHOVÉ HRANY - STÁVAJÍCÍ STAV
	ÚDOLNICOVÉ PROFILY (VÁZBA NA OSA TOKU - STÁVAJÍCÍ STAV)
	OSA TOKU - NÁVRHOVÝ STAV
	OSA TOKU - CÍLOVÝ STAV
	KORYTO VODNÍHO TOKU - NÁVRHOVÝ STAV
	BŘEHOVÉ HRANY - NÁVRHOVÝ STAV
	JESEPY, STĚRKOVÉ LAVICE - NÁVRHOVÝ STAV
	REVITALIZOVANÁ NIVA - NÁVRHOVÝ STAV
	PROSTOR URČENÝ PRO SAMOVOLNOU REVITALIZACI
	OBJEKTY NOVÉHO STAVU
	REKONSTRUKCE MOSTŮ A LÁVEK
	VÁZBA BŘEHU NA ODKALIŠTĚ, ŘEŠENÍ HYDRAULICKÝCH CLON
	STÁVAJÍCÍ HRÁZ
	KATASTRÁLNÍ MAPA
	HRANICE KATASTRÁLNÍCH ÚZEMÍ

STAVEBNÍ OBJEKTY		
SO1	R.KM 7,500 - 7,622	PŘECHODOVÝ ÚSEK
SO2	R.KM 7,622 - 8,940	PODPORA SAMOVOLNÉHO VÝVOJE TOKU A NIVY
SO3	R.KM 8,940 - 9,290	REVITALIZACE VE VÁZBĚ NA LIMNIGRAF A STUPEŇ
SO4	R.KM 8,690 - 10,250	REVITALIZACE BEČVY POD PŘEROVEM
SO5	R.KM 10,250 - 11,450	REVITALIZACE BEČVY V PŘEROVĚ

ČÍSLA PARCEL JSOU UVEDENA
VE VÝKRESU D.2.8. HRANICE STAVBY NA PODKLADĚ KATASTRÁLNÍ MAPY

VEDOUcí PROJEKTU Ing. Martin Sucharda	VYPRACOVAL Ing. Martin Sucharda	KONTROLOVAL Mgr. Jan Zapletal	AUTORIZACE Ing. Miroslav Šindlar	ŠINDLAR S.r.o. stavby vodního hospodářství a krajinného inženýrství Na Bělém 372/20, 500 06 Přerov-Krásná - IČO: 260 03 234
KRAJ: Olomoucký	OBEC (K.U.): Přerov, Duhonice, Henšov	FORMÁT	16 A4	
POVĚŘENÝ ÚŘAD: Přerov	STUPEŇ	DATUM	červen 2012	
INVESTOR: Ústecký úřad pro regionální rozvoj, Hrušá Voda 10, 789 61 Hlučín	STP	ČÍSLO ZAKÁZKY	2011047	
Živá Bečva: Koncepce ekologické správy a údržby toku, jeho revitalizace a samovolné renaturizace řeky Bečvy v f. km 0 – 42 Část 2. Vzorové lokality	SOLIDNÝ / VÝŠKOVÝ SYSTÉM	JTSKBPv		
Lokalita č.1. Revitalizace řeky Bečvy pod Přerovem Návrhová situace řešení - zmenšená varianta, výsledná	INTERVAL VRSTEVNICE	ČÍSLO KOPIE		
	MÉRITKO	1 : 2 500		
	Č. VÝKRESU	D.2.1.a		