



PF 432c, KM 11.465

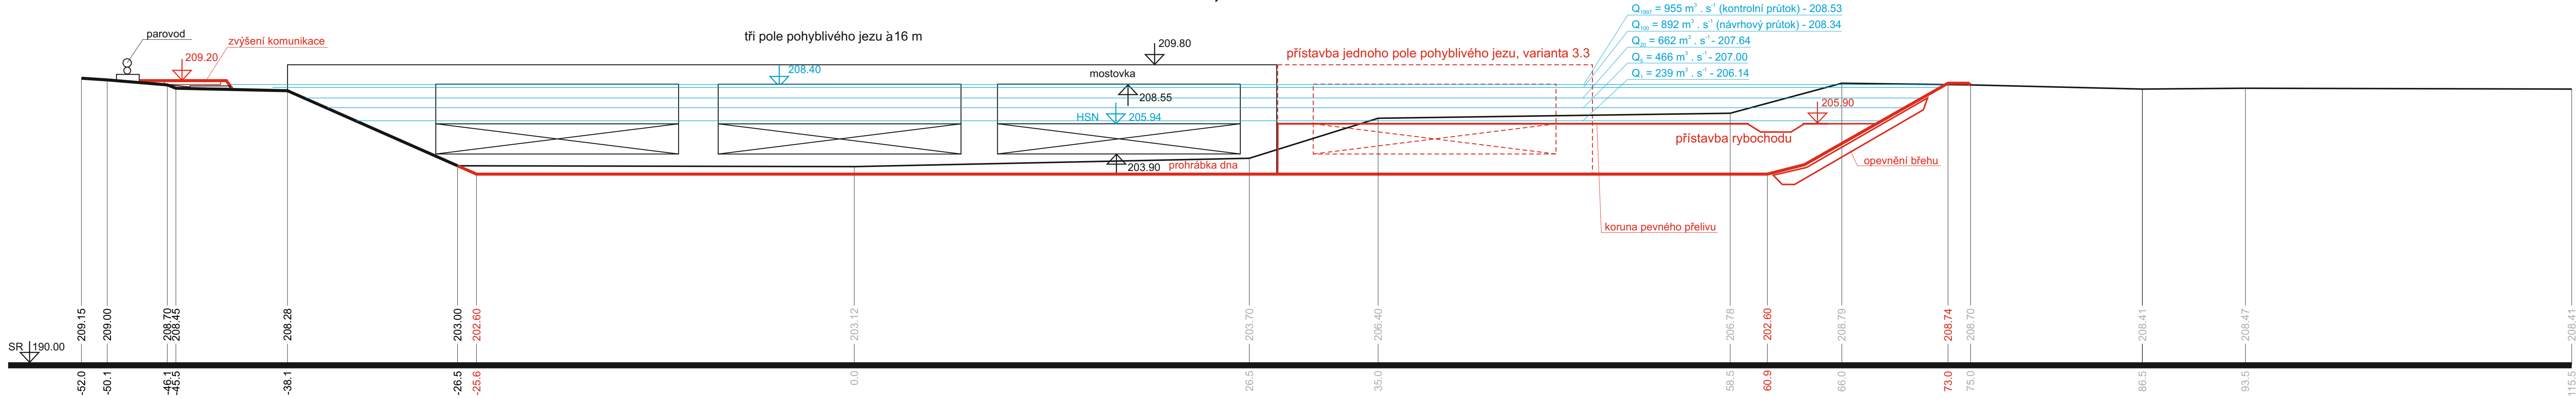

PF 433, KM 11.590

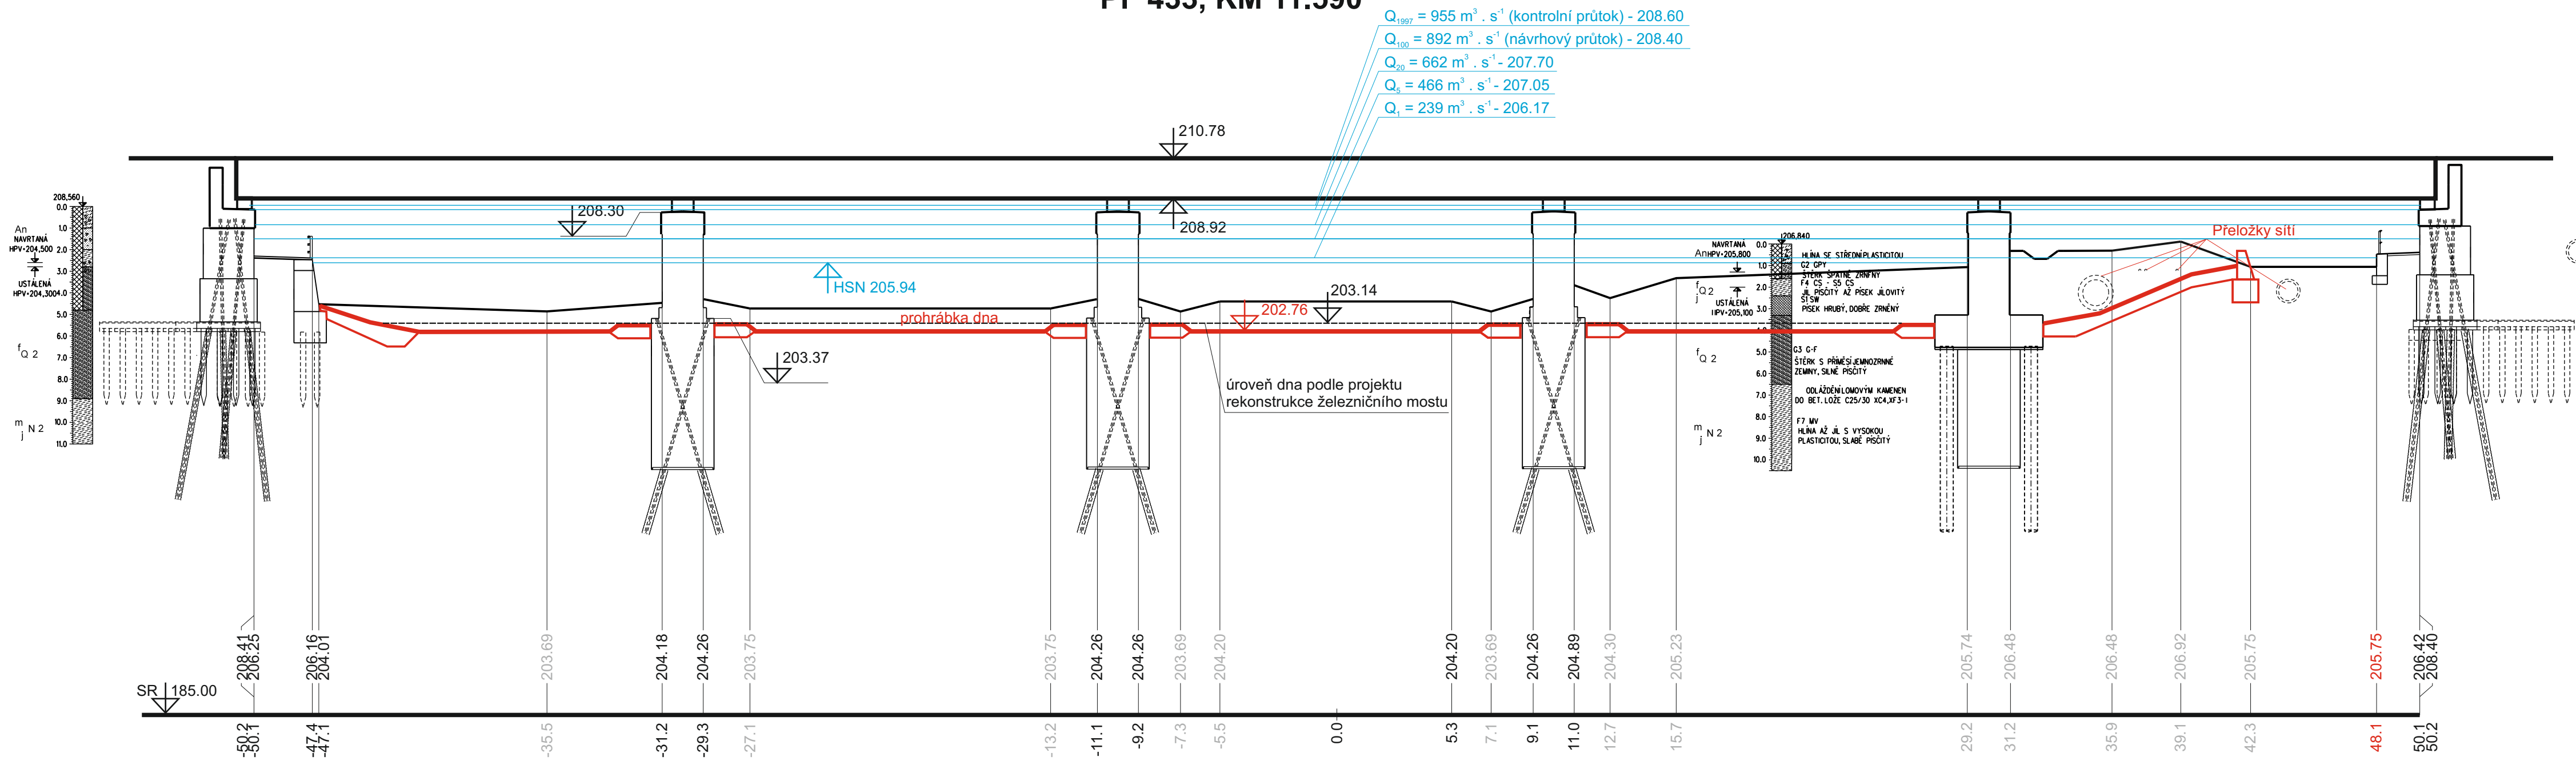

NÁZEV STUDIE Bečva pro Přerov			
NÁZEV VÝKRESU Příčné profily č. 432c a č. 433, varianta 2.1+2.2+4+5			
VYPRACOVAL Ing. Václav ČERMÁK a kol.			
MĚŘÍTKO 1 : 200	DATUM 10/2011	PŘÍLOHA Č. 5.4	PARE Č. Unie pro řeku Moravu Hrubá Voda 10 783 61 Hlubočky IČ: 60552417