PF 461, KM 13.256

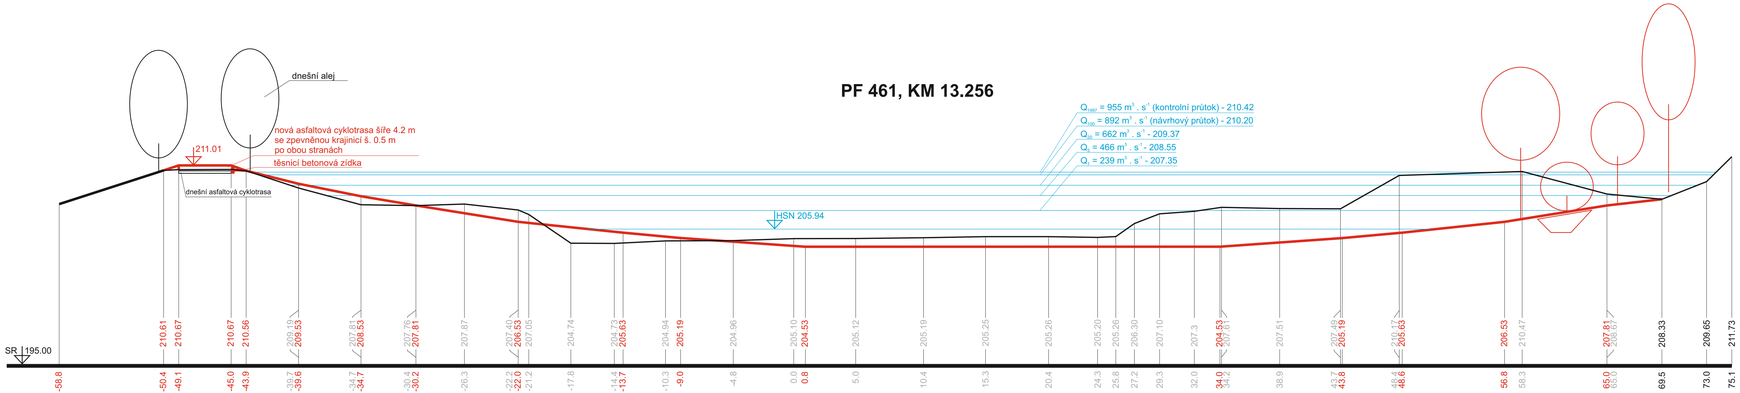

PF 465b, KM 13.719

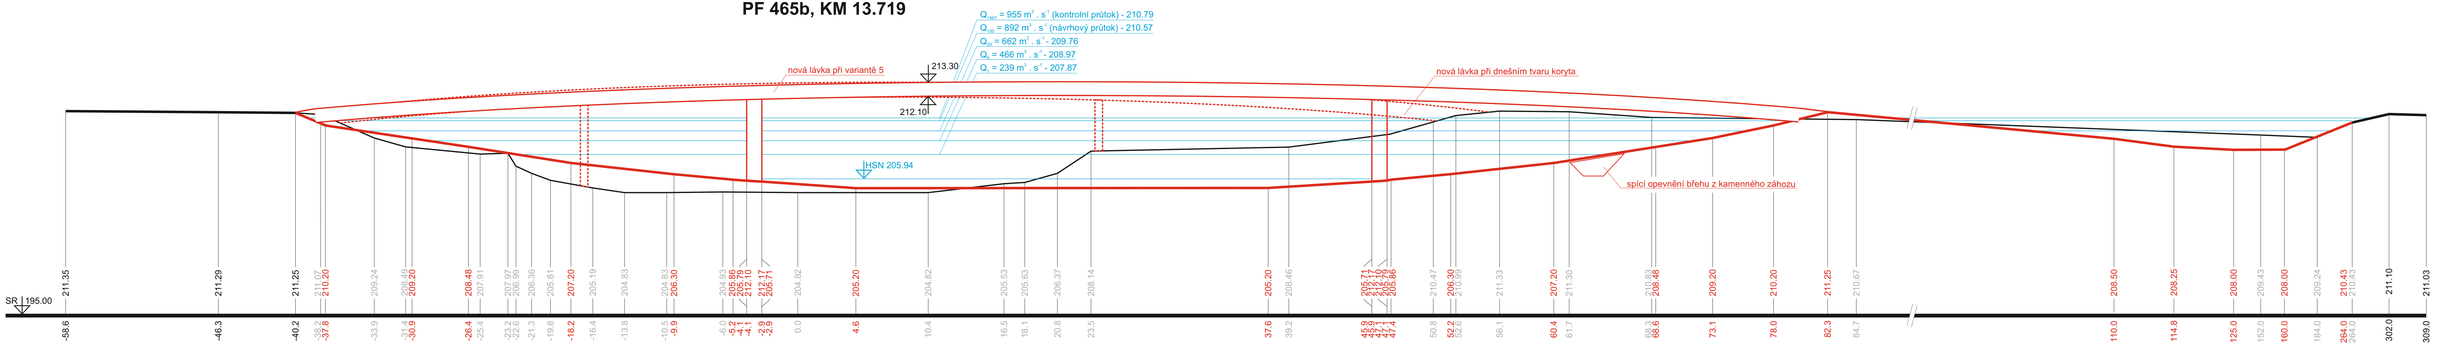

NÁZEV STUDIE: Bečva pro Přerov				
NÁZEV VÝKRESU: **Příčné profily č. 461 a č. 465b, varianta 2.1+2.2+4+5**				
VYPRACOVAL: Ing. Václav ČERMÁK a kol.				Unie pro řeku Moravu Hrubá Voda 10 783 61 Hlubočky IČ: 60552417
MĚŘÍTKO: 1 : 200	DATUM: 10/2011	PŘÍLOHA Č.: **5.6**	PARE Č.:	